



CELKOVÁ SITUACE STAVBY M 1:10 000

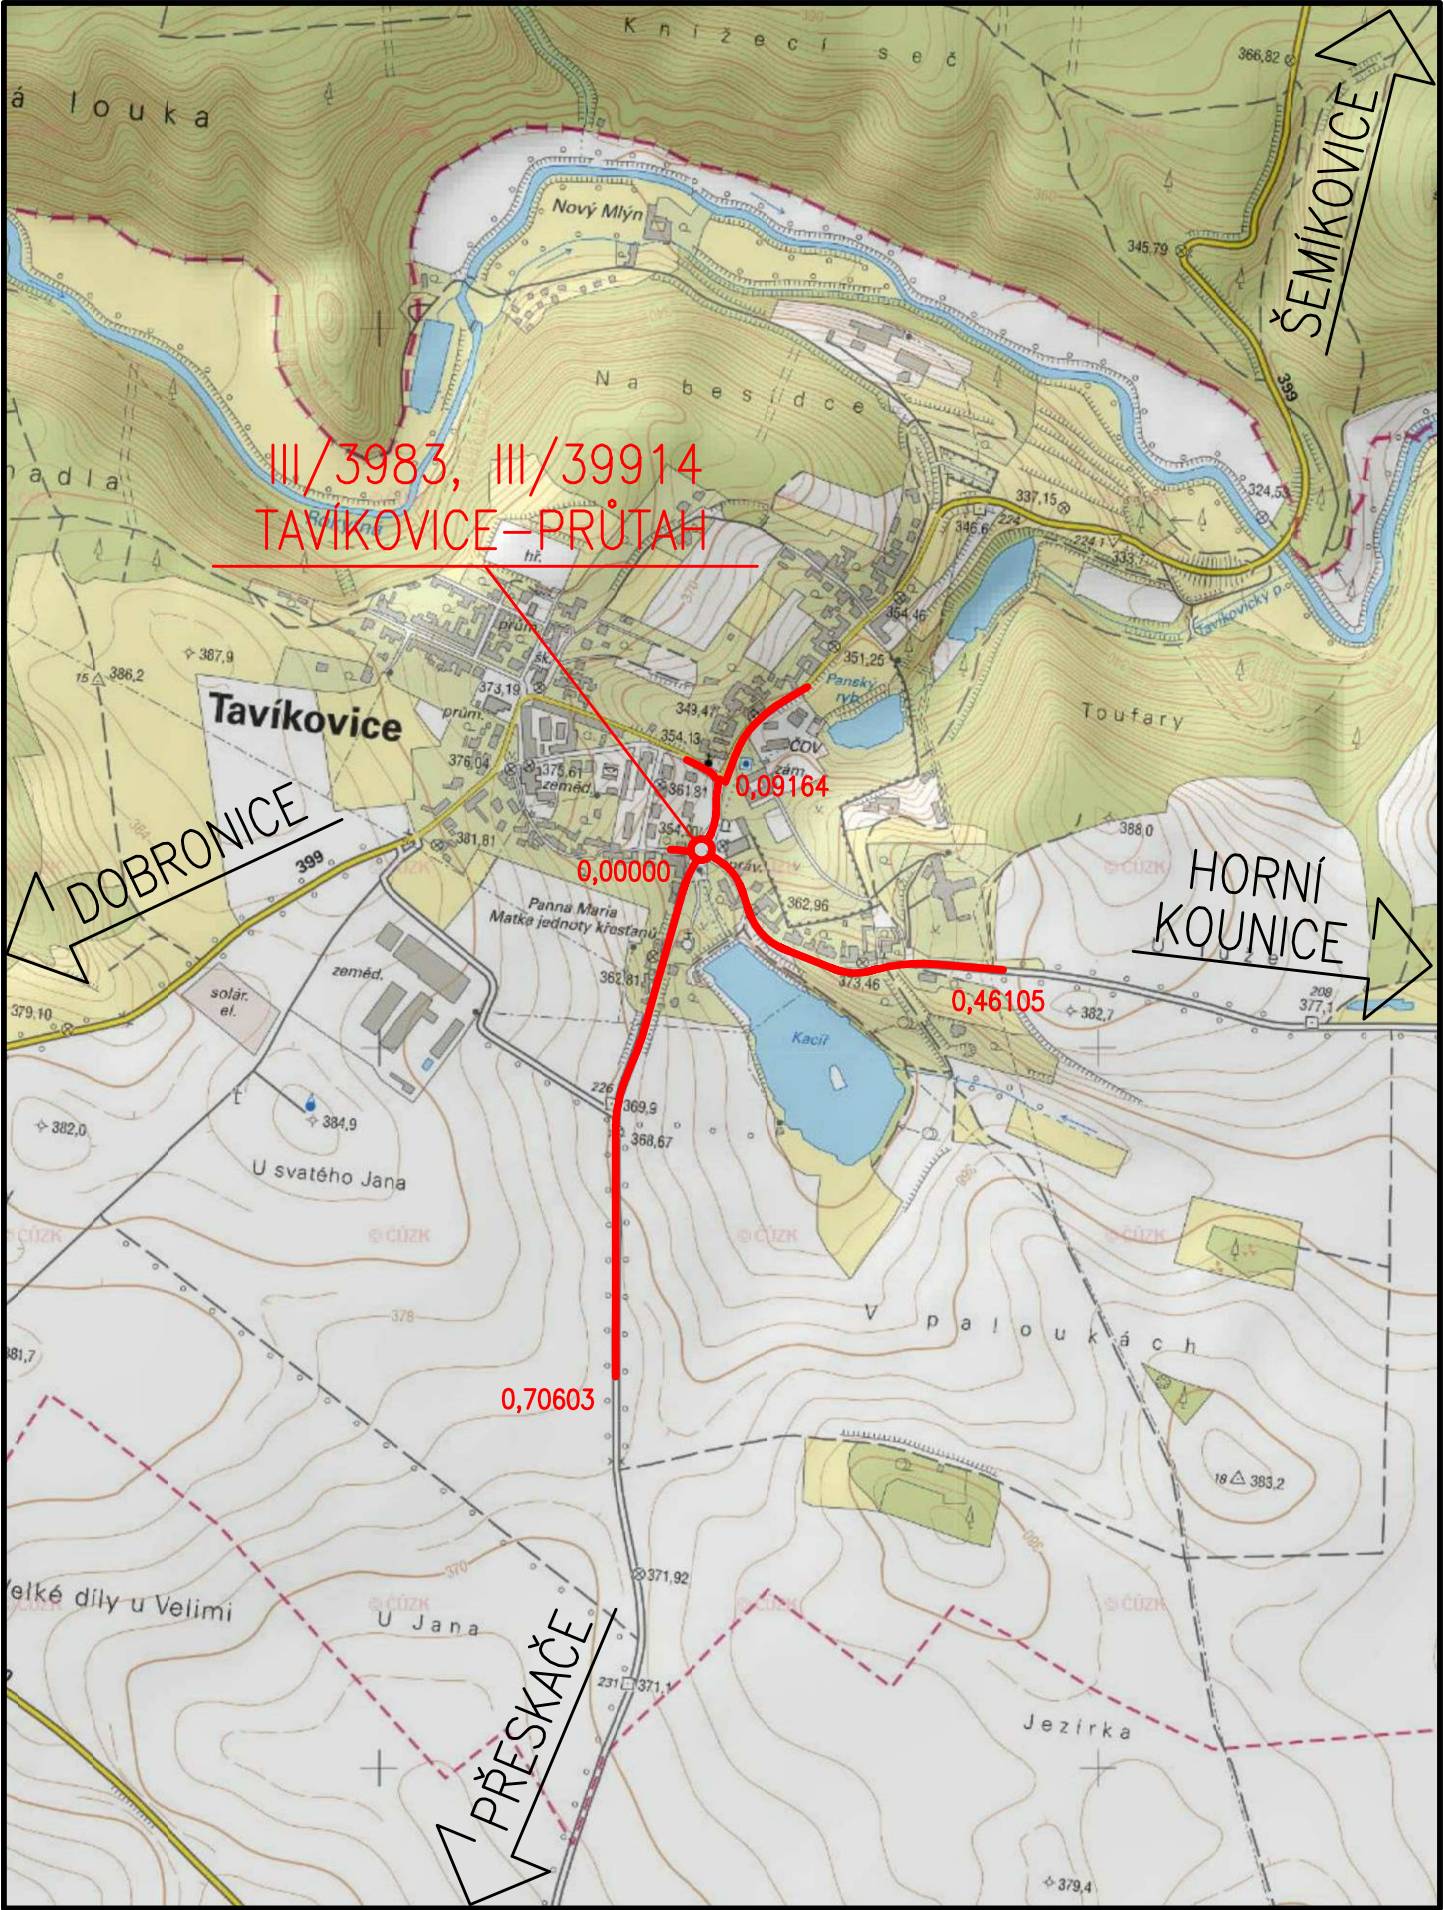

SOUŘADNÝ SYSTÉM: S - JTSK
VÝŠKOVÝ SYSTÉM: B.p.v.

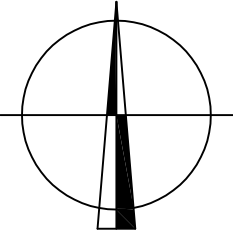

OZNAČENÍ		POPIS ZMĚNY		DATUM	PODPIS
HIP		ZODP. PROJEKTANT	VYPRACOVAL	KONTROLOVAL	
ING. MIROSLAV TOBEK		ING. MARTIN VAŠÁK	ING. MARTIN MEJZLÍK	ING. KAREL PECHA	
INVESTOR: SÚS Jihomoravského kraje, p.o., Žerotínovo nám. 449/3, 602 00 BRNO / Obec Tavíkovice, Tavíkovice 1, 671 40 TAVÍKOVICE					
KRAJ: JIHMORAVSKÝ		ORP: MORAVSKÝ KRUMLOV	KATASTR: TAVÍKOVICE, PŘESKAČE		
STAVBA: III/3983, III/39914 TAVÍKOVICE - PRŮTAH ČÁST: SOUHRNNÉ ŘEŠENÍ STAVBY PŘÍLOHA: CELKOVÁ SITUACE STAVBY				FORMÁT	2 x A4
				DATUM	ÚNOR 2018
				STUPEŇ	PDPS
				ČÍSLO ZAK.	2017584
				MĚŘÍTKO	1:10000
				ČÍSLO PŘÍLOHY: B.1	ČÍSLO PARÉ:

Dokumentaci lze užívat pouze ve smyslu příslušné smlouvy o dílo výkres, či jeho část, může být kopírován nebo jiným způsobem rozšiřován pouze po předchozím souhlasu IM-Projekt, Inženýrské a mostní konstrukce, s.r.o.

Dokumentaci lze užívat pouze ve smyslu příslušné smlouvy o dílo výkres, či jeho část, může být kopírován nebo jiným způsobem rozšiřován pouze po předchozím souhlasu IM-Projekt, Inženýrské a mostní konstrukce, s.r.o.