


# SITUAČNÍ VÝKRES ŠIRŠÍCH VZTAHŮ

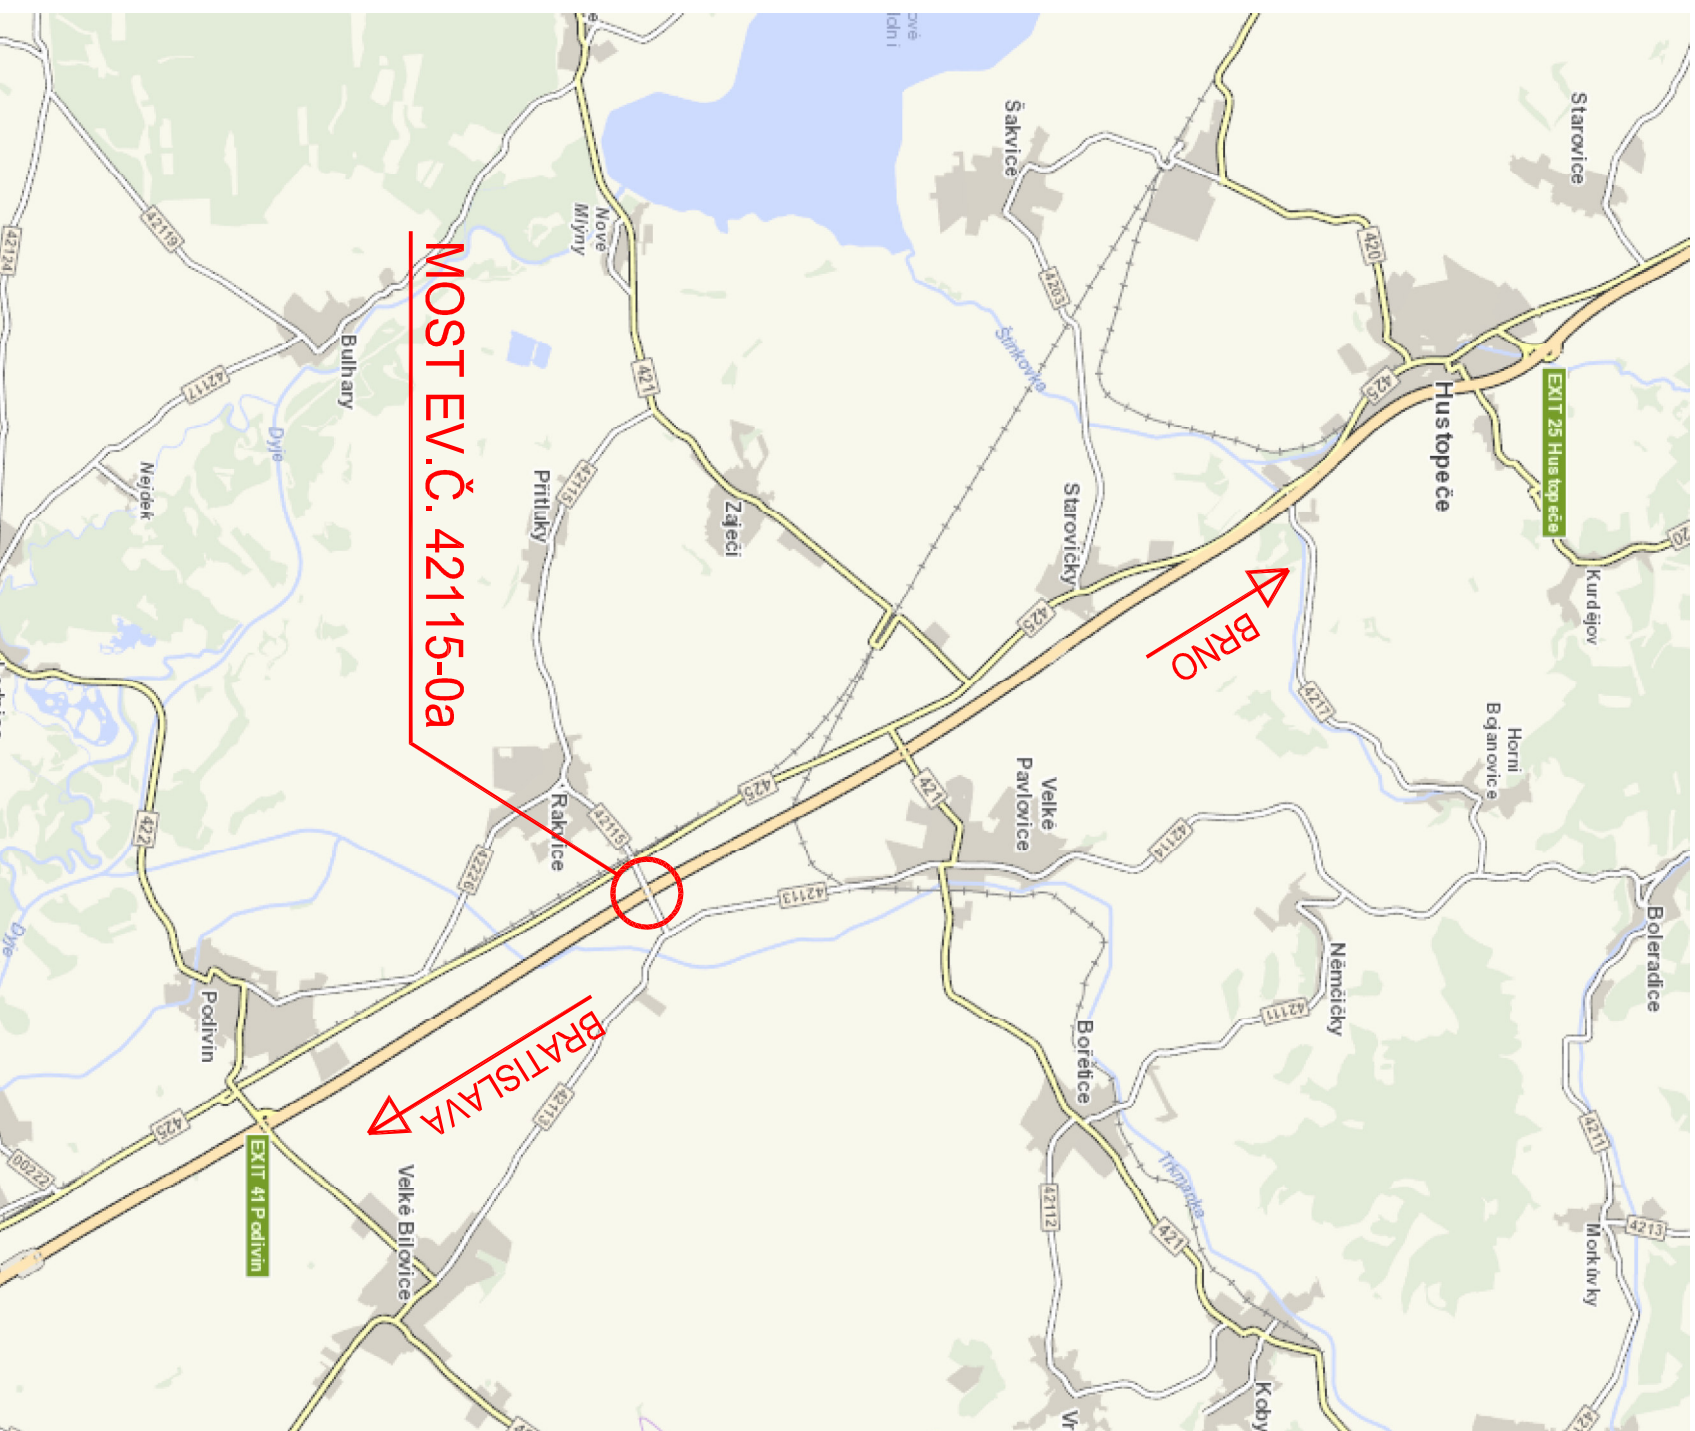

DSP

Souřadnicový systém: S - JTSK  
Výškový systém: Bpv




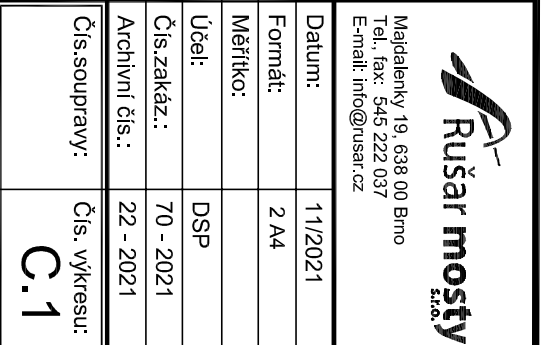
Výškový systém: Bpv

**Zhotovitel:**

RD SÚS Jmk - PK OSSENDORF+Linio Plan+Rušar mosty

Vedoucí konsorcia: PK OSSENDORF s.r.o.

Číslo smlouvy objednatele: 782/2018

Hlavní projektant:	Ing. Jaromír RUŠAR	
Zodpovědný projektant:	Ing. Květoslav RUŠAR	
Vypracoval:	Ing. Pavel TOMAŠIK	
Kontroloval:	Ing. Radoslav HOLÝ	
Kraj:	Jihomoravský	
Zadavatel:	SÚS Jihomoravského kraje, p.o.k., Žerotínovo nám. 449/3, 602 00 Brno	
Název akce:	<b>III/42115 Most přes dálnici D2 před Rakvicemi, ev.č. 42115-0a</b>	
Název objektu:	C. SITUAČNÍ VÝKRESY	
Název výkresu:		
<b>SITUAČNÍ VÝKRES ŠIRŠÍCH VZTAHŮ</b>		
		
Čís.soupravy:	Čís. výkresu:	
	<b>C.1</b>	