




1:500

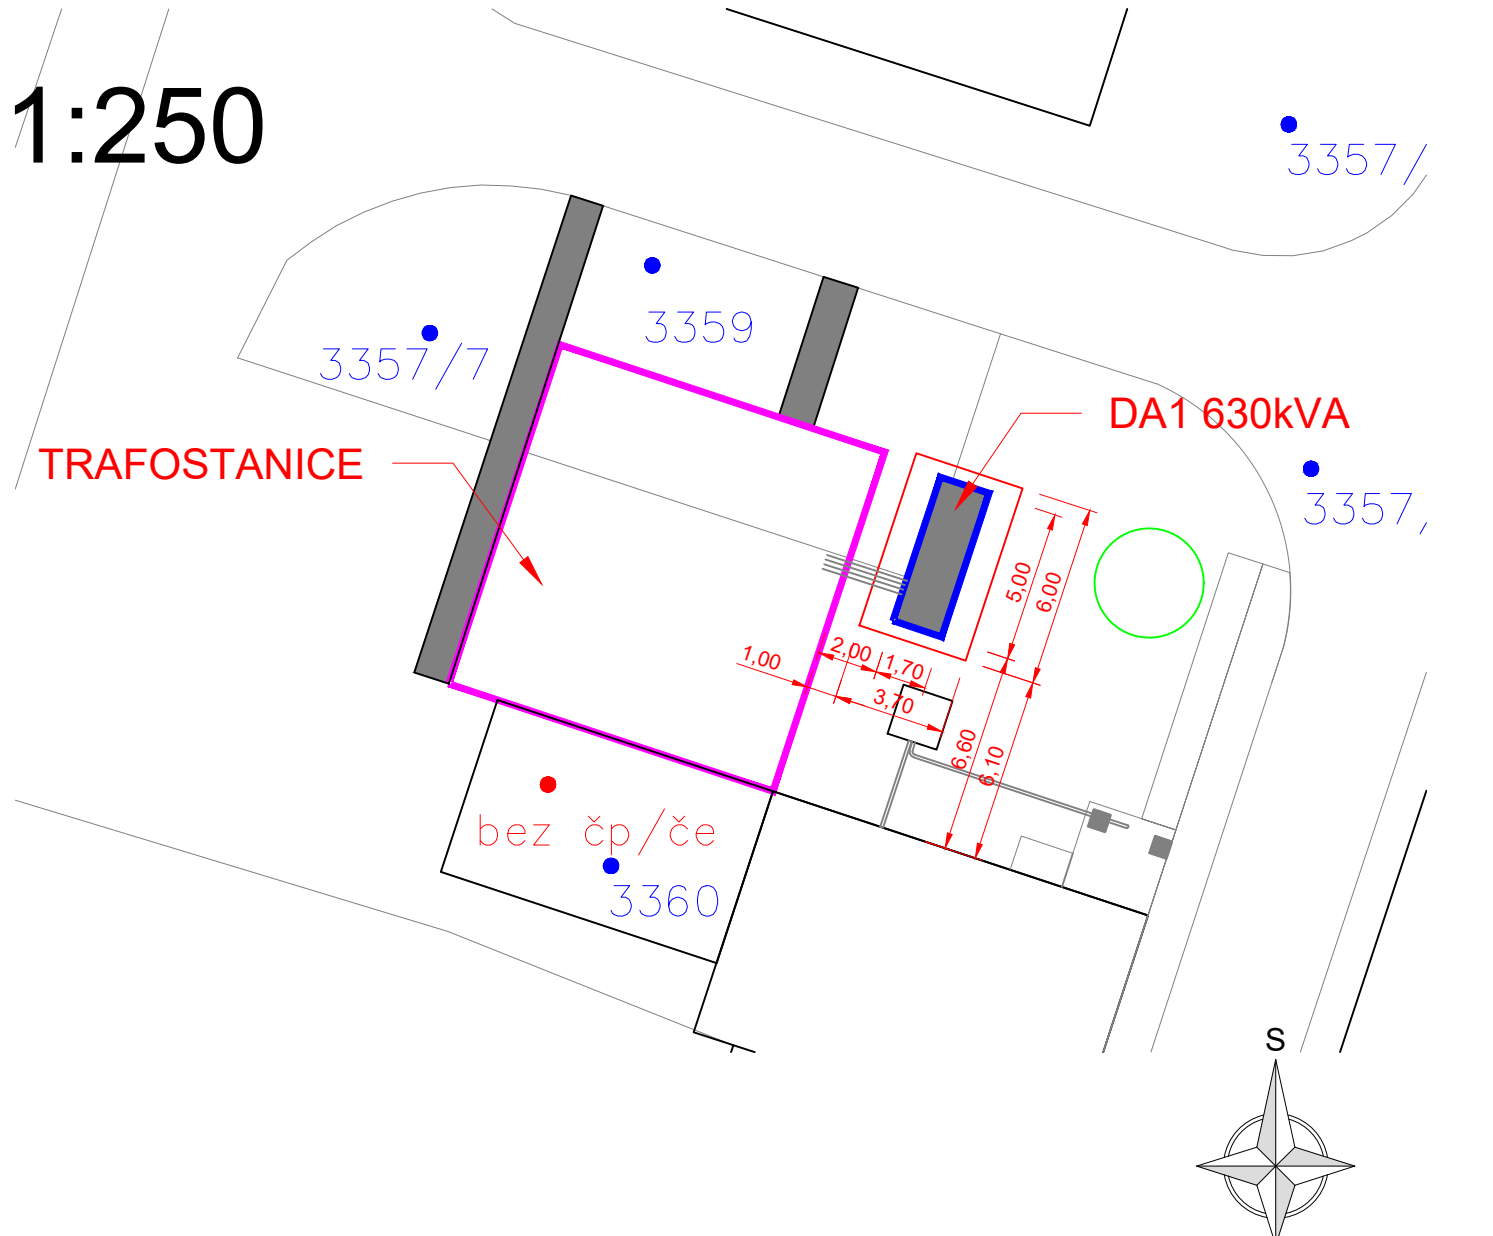

1:250



Rozvodná soustava VN: 3 AC 50Hz, 22kV, IT
Rozvodná soustava NN: 3 PEN AC 50Hz, 400/231V, TN-C
Ochrana před nebezpečným dotykem (dle ČSN 33 2000-4-41 a PNE 33 0000-1):
část VN: - živé části: zábranou, krytím
- neživé části: samočinným odpojením od zdroje (zemněním v síti IT)
část NN: - živé části: zábranou, krytím
- neživé části: samočinným odpojením od zdroje v síti TN-C
Zvýšená ochrana: POSPOJOVÁNÍM (uvedením na stejný potenciál)
Vnější vlivy: PNE 33 0000-2, tabulka 6
Námrazová oblast: lehká (do 1kg)

VYPRACOVAL:	Michal Kučera	ZODP. PROJEKTANT:	Michal Kučera	<div>energpro[®]</div> <div>energie pod palcem s.r.o.</div> <div>ENERGPRO s.r.o.</div> <div>Na Výhoně 475, 664 52 Sokolnice</div> <div>www.energpro.cz e-mail: info@energpro.cz</div> <div>tel.: 602 745 315, 602 736 964</div>	ZAK.Č:
ČKAIT 1004887		ČKAIT 1004887			
MÍSTO STAVBY: Vyškov		KRAJ: Jihomoravský			
STAVEBNÍK: Nemocnice Vyškov, Purkyňova 235/36, 682 01 Vyškov					
<div>STAVBA:</div> <div>REKONSTRUKCE TRAFOSTANICE A NÁHRADNÍHO ZDROJE DA</div> <div>STAVEBNÍ OBJEKT:</div> <div>SO.01 - Náhradní zdroj DA - 630kVA</div> <div>OBSAH VÝKRESU:</div> <div>SITUACE</div>				STUPEŇ:	DPS
				PROJEKT.DOK.ČÍSLO:	E-21-010
				DATUM:	srpen 2022
				FORMÁT:	2 x A4
				MĚŘÍTKO:	ČÍSLO VÝKRESU:
1:500	02				