

STROMY NAVRŽENÉ K PROŘEZU DLE ZADÁVACÍ DOKUMENTACE :

Latinský a český název taxonu	graf. značka
Juglans regia L. – ořešák vlašský	●
Malus pumila Mill. – jablň obecná	●
Populus nigra L. – topol černý	●
Fraxinus excelsior L. – jasan ztepilý	●
Prunus avium L. – třešň obecná	●
Prunus domestica L. – švestka domácí	●
Quercus robur L. – dub letní	●
Robinia pseudoacacia – trnovník bílý	●
Tilia cordata Mill. – lípa malolistá	●

LEGENDA INVENTARIZACE:

STAV	POPIS
IC	Acer campestre L. – javor babyka
TP	Acer platanoides L. – javor mléč
FE	Fraxinus excelsior L. – jasan ztepilý
PN	Populus nigra L. – topol černý
PA	Prunus avium 'Plena' – třešň obecná
PC	Prunus cerasus 'Plena' – višň obecná
OR	Quercus robur L. – dub letní
SA	Sorbus aria (L.) Crantz. – jeřáb muk
TC	Tilia cordata Mill. – lípa malolistá
TP	Tilia platyphyllo Scop. – lípa velkolistá

NÁVRH	POPIS
▲	stromy navržené k výsadbě - nález revize = strom chybějící
▲	stromy navržené k výsadbě - nález revize = strom poškozený
■	plocha silnice

LEGENDA SÍTÍ:


STAV	POPIS
—	jev TE05L00 vedení V400 - ochr. pásmo vedení 30m
—	jev TE05L00 vedení V220 - ochr. pásmo vedení 20m
—	jev TE05L00 vedení V110 - ochr. pásmo vedení 15m
—	jev TE05L00 vedení V35 - ochr. pásmo vedení 7m
—	jev TE05L00 zemní vedení P35 - ochr. pásmo vedení 1m
—	jev TP04L00 vedení plynovodu NTL,
—	jev TP04L00 vedení plynovodu STL,
—	jev TP04L00 vedení plynovodu VTL,
—	jev TP04L00 vedení plynovodu VVV,
—	jev TS03L00 spoje - telekomunikační vedení (O2)
—	jev TV05L00 vodovod
—	ochranné pásmo vedení

LEGENDA MAPA DKM:

STAV	POPIS
—	mapa kn - Hranice parcel / Číslo pozemkových parcel
—	mapa kn - Vnitřní kresba
—	mapa kn - Hranice budov
—	mapa kn - Hranice katastrálního území

LEGENDA POLOHOPISU:

STAV	POPIS
—	polohopis
—	polohopis - osa komunikace

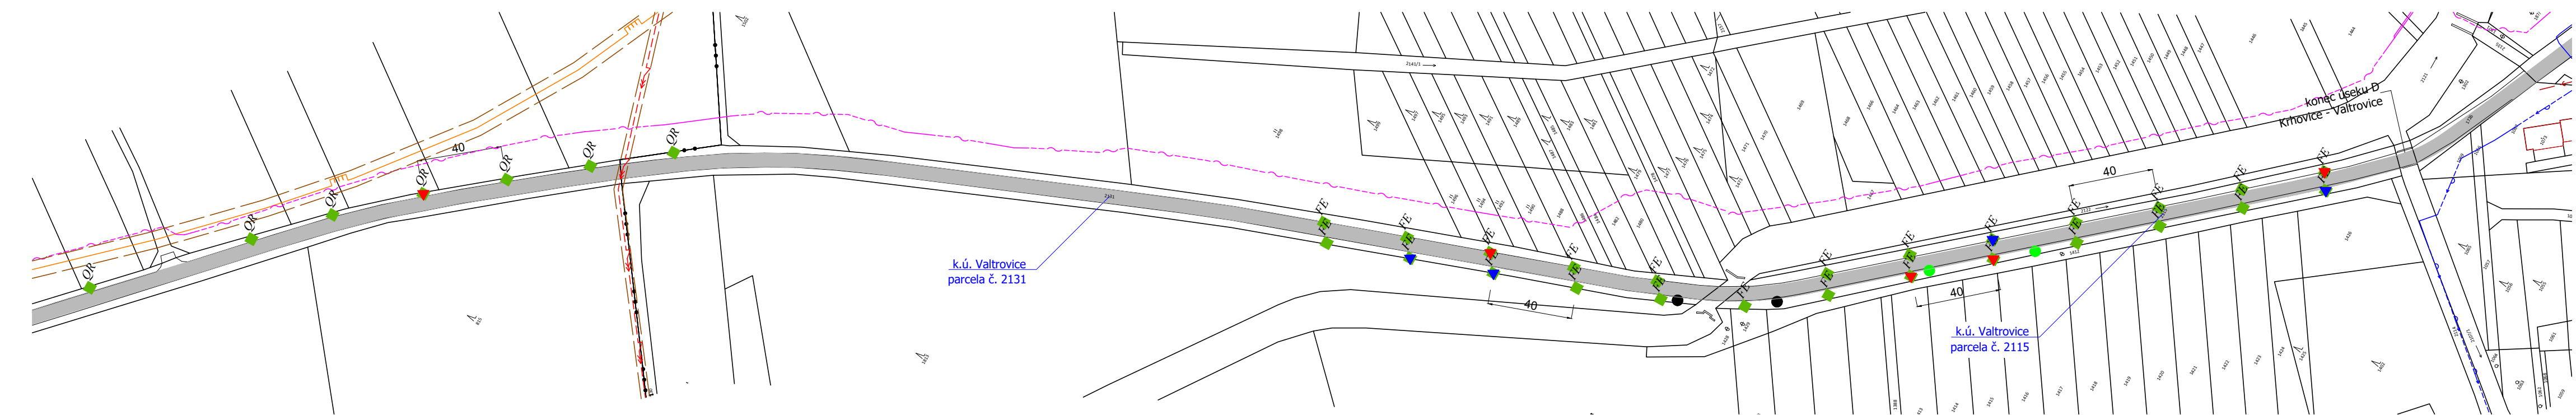

Stav inventarizace je platný k datu 18.9.2022. Stromy určené k ošetření nebo kácení nejsou fyzicky označeny. Upozornění: Před zahájením výsadbových prací vyzve Zhotovitel pověřeného pracovníka správce dané sítě pro určení přesné polohy sítě v terénu. V případě, že se poloha sítě zaměřené v terénu odlišuje od zakresluje ve výkresu bude po dohodě se správcem sítě a investorem návrh upraven.

akce :	
Projekt obnovy silničního stromořadí silnice II/408 Suchohrdly - Hodonice - Dyjkovice – Hevlín	
objednatel :	Správa a údržba silnic Jihomoravského kraje príspevková organizace kraje, IČ:70932581
zpracovatel :	Ing. Jaroslav Krejčí, Na Svahu 408/18, 669 02 Znojmo
autorizovaná osoba :	Ing. Jaroslav Krejčí, ČKA : 02 947
obsah :	E.5. Úsek D - Křhovice - Valtrovice, revize stavu výsadeb
datum :	10/2022
stupeň :	DSP
měřítka :	1:2000, formát 7A4