


Detail č.2

27 x AXIpremium XL HC AC-380MH/120VL, Instalovaný výkon 10,26 kWp
 1 x Střídač GoodWe 10KT DT G2

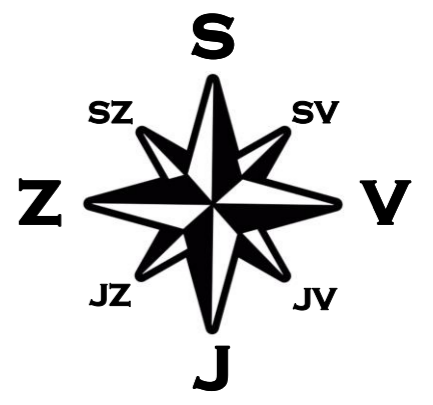


47 m

Detail č.1

18 x AXIpremium XL HC AC-380MH/120VL, Instalovaný výkon 6,84 kWp
 1 x Střídač GoodWE GW10K-ET (3 fáze, 10kW)
 10 x Baterie Pylon H48050 + BMS

Elektro-
měř

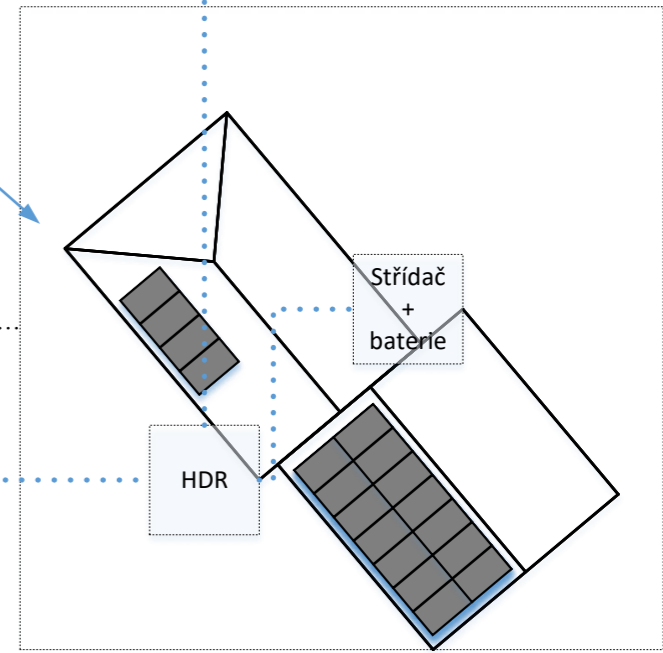


LEGENDA:

45 x AXIpremium XL HC AC-380MH/120VL, Instalovaný výkon 17,1 kWp
 1 x Střídač GoodWE GW10K-ET (3 fáze, 10kW)
 1 x Střídač GoodWe 10KT DT G2
 10 x Baterie Pylon H48050 + BMS, kapacita 24 kWh

VED.PROJEKTANT	ZODP.PROJEKTANT	KRESLIL		
	Luboš Novák	Kryštof Kachlíř		
INVESTOR	JMK - Lipka - Pracoviště Kamenná			
NÁZEV AKCE	REALIZACE FOTOVOLTAICKÉ ELEKTRÁRNY NA ADRESE Bílovice nad Svitavou 97		FORMÁT	A4
			DATUM	22.12.2021
			STUPEŇ	
			Č.ZAKÁZKY	
NÁZEV VÝKRESU	FVE Lipka Jezírko	MĚŘÍTKO	1:375	Č. VÝKRESU 1

Detail č. 1

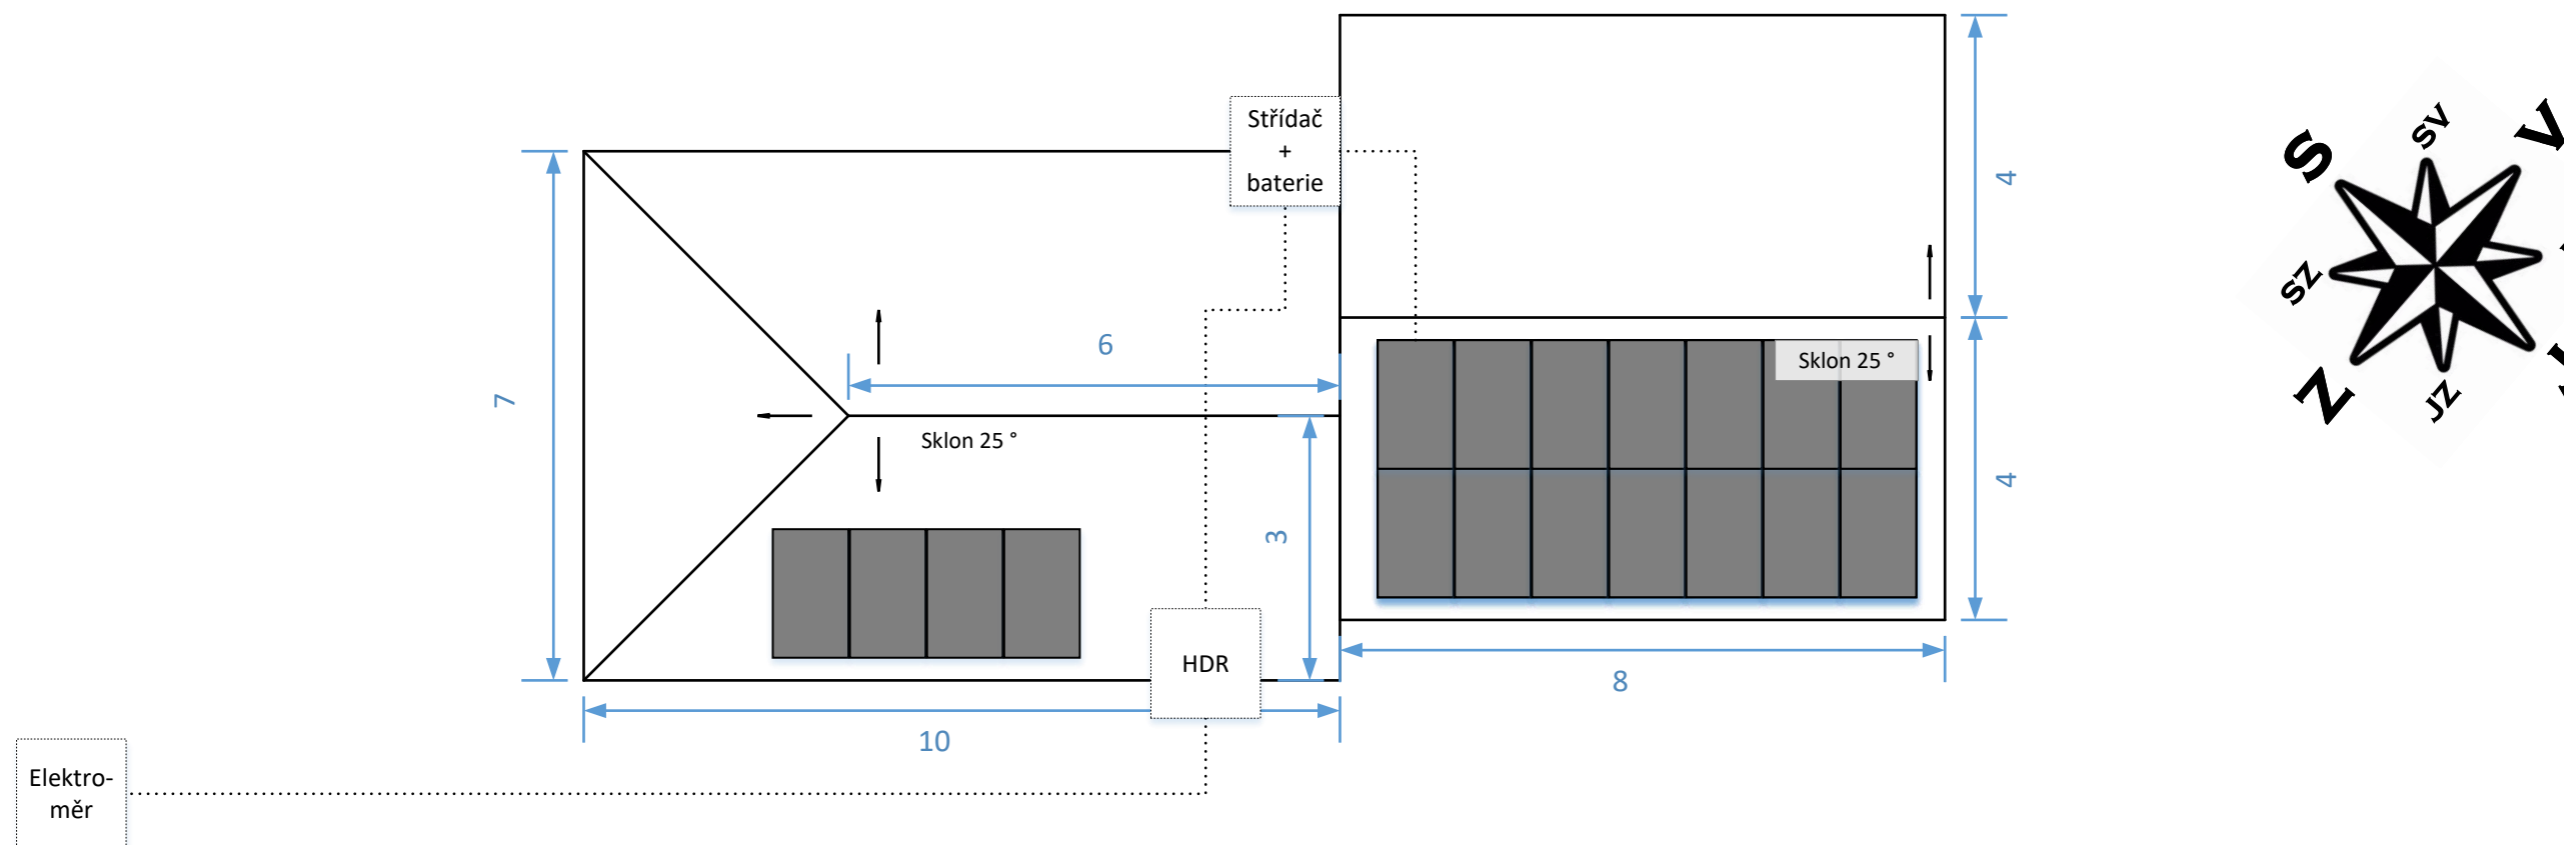



18 x AXIpremium XL HC AC-380MH/120VL:
 - 14 panelů azimut 230°, sklon 25° výkon 5,32 kWp
 - 4 panely azimut 230°, sklon 25° výkon 1,52 kWp

LEGENDA:

18 x AXIpremium XL HC AC-380MH/120VL, Instalovaný výkon 6,84 kWp
 1 x Střídač GoodWE GW10K-ET (3 fáze, 10kW)
 10 x Baterie Pylon H48050 + BMS, kapacita 17,1 kWh
 Střídač umístěn v bývalé koupelně
 Elektroměr veřejně nepřístupný na dvoře oběktu

VED.PROJEKTANT	ZODP.PROJEKTANT	KRESLIL		
	Luboš Novák	Kryštof Kachlíř		
INVESTOR			JMK - Lipka - Pracoviště Kamenná	
NÁZEV AKCE			FORMÁT	A4
REALIZACE FOTOVOLTAICKÉ ELEKTRÁRNY NA ADRESE			DATUM	22.12.2021
Bílovice nad Svitavou 97			STUPEŇ	
NÁZEV VÝKRESU			Č.ZAKÁZKY	
FVE Lipka Jezírko Detail č. 1			MĚŘÍTKO	Č. VÝKRESU
			1:150	2

Detail č. 2

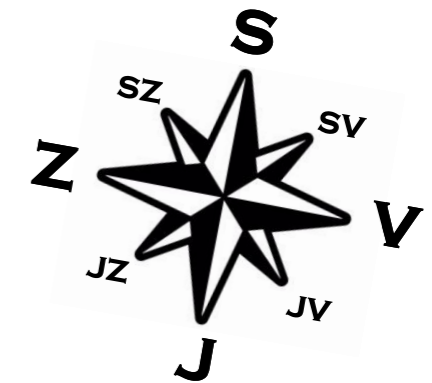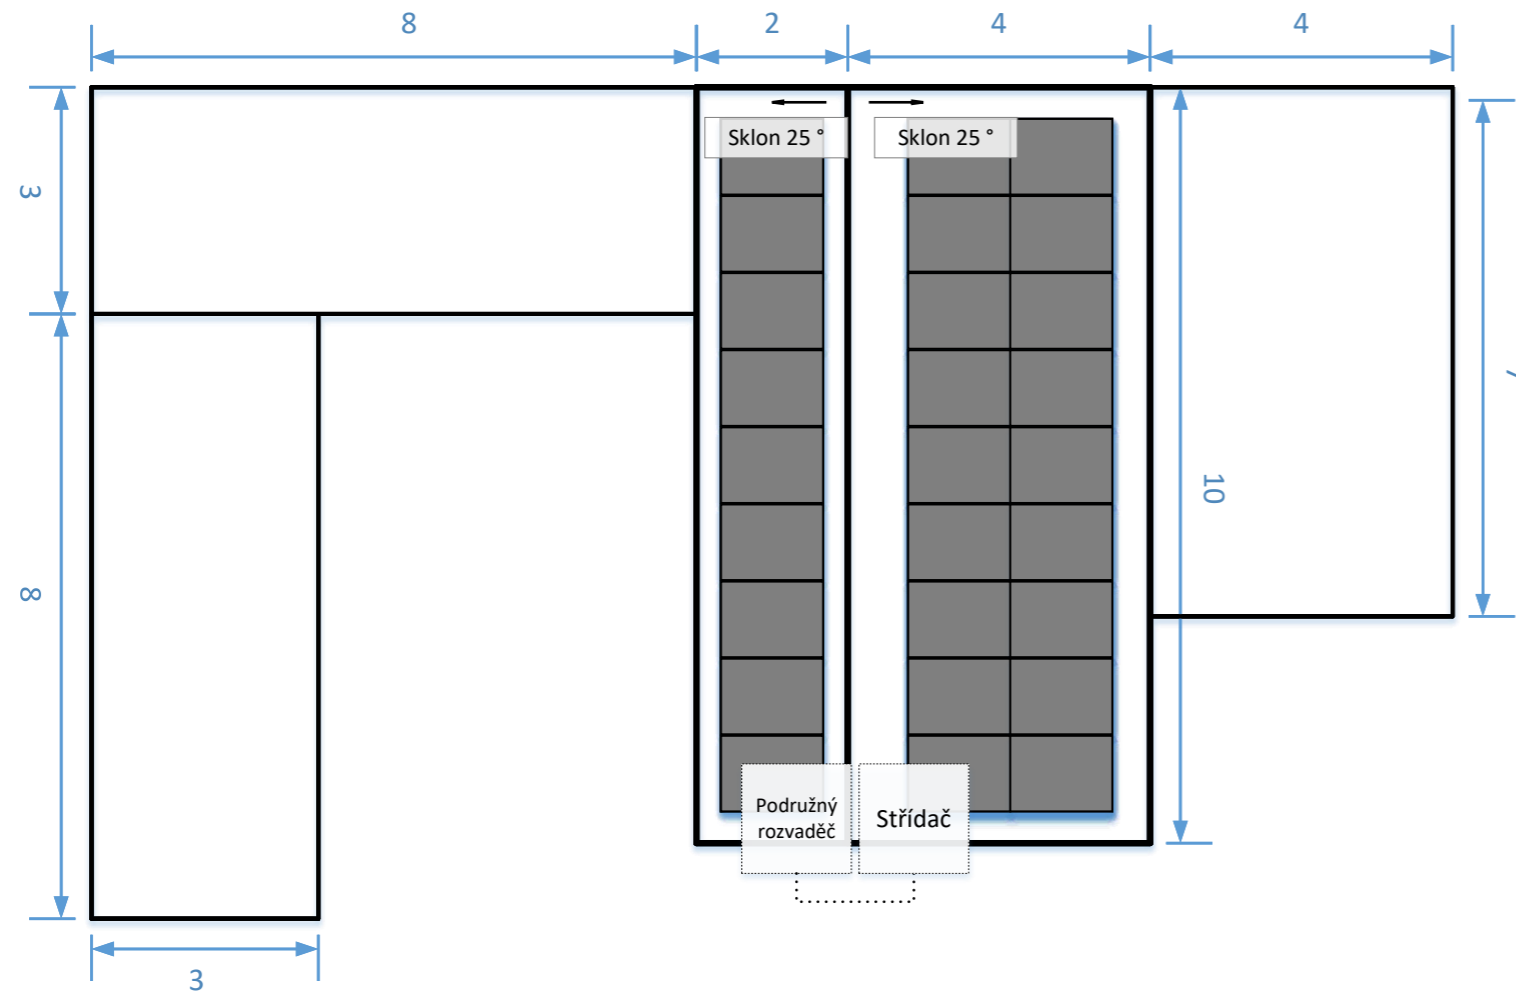

27 x AXIpremium XL HC AC-380MH/120VL:
 - 18 panelů azimut 80°, sklon 35° výkon 6,84
 - 9 panelů azimut 260°, sklon 35° Výkon 3,42

LEGENDA:

27 x AXIpremium XL HC AC-380MH/120VL, Instalovaný výkon 10,26 kWp
 1 x Střídač GoodWe 10KT DT G2
 Střídač umístěn ve stodole, vedle podružného rozvaděče, pod střechem s panely.

VED.PROJEKTANT	ZODP.PROJEKTANT	KRESLIL		
	Luboš Novák	Kryštof Kachlíř		
INVESTOR			JMK - Lipka - Pracoviště Kamenná	
NÁZEV AKCE			FORMÁT	A4
REALIZACE FOTOVOLTAICKÉ ELEKTRÁRNY NA ADRESE Bílovice nad Svitavou 97			DATUM	22.12.2021
			STUPEŇ	
NÁZEV VÝKRESU			Č.ZAKÁZKY	
FVE Lipka Jezírko Detail č. 2			MĚŘÍTKO	Č. VÝKRESU
			1:150	3