

LEGENDA MÍSTNOSTÍ

POŽÁRNÍ UZÁVĚRY:

- 1 EI 30-C₃ DP3
- 2 EW 30-C₃ DP1
- 4 EW 30-C₃ DP3
- EW 30 DP3 (STÁVAJÍCÍ)

— — — — — OHRANIČENÍ POŽÁRNÍHO ÚSEKU

 PŘENOSNÉ HASÍCÍ PŘÍSTROJE

 VNITŘNÍ HYDRANTY

 OBSAZENÍ ÚSEKU OSOBAМИ


10 → SMĚR ÚNIKU


 HLÁŠIČE ELEKTRICKÉ POŽÁRNÍ SIGNALIZACE

 CHRÁNĚNÁ ÚNIKOVÁ CESTA

 NOUZOVÉ OSVĚTLENÍ

Č.M.	ÚČEL MÍSTNOSTI	M ²
0.01	VÝTAHOVÁ ŠACHTA	6,5
0.02	SCHODISTOVÝ PROSTOR	23,0
0.03	CHODBA	49,5
0.04	SKLAD	12,5
0.05	KANCELÁŘ	14,3
0.06	PŘEDSÍN WC	2,8
0.07	SPRCHA	1,6
0.08	WC	1,8
0.09	GARÁŽE	59,5
0.10	STROJOVNA VZT	26,8
0.11	CHODBA	14,5
0.12	KOTELNA	23,3
0.13	TECHNICKÁ MÍSTNOST	6,8
0.14	ELEKTROIZOLOVNA	13,0
0.15	ELEKTROIZOLOVNA	1,4
0.16	ELEKTROIZOLOVNA	7,1
0.17	TECHNICKÁ MÍSTNOST	7,1
0.18	KANCELÁŘ	17,1
0.19	PŘEDSÍN WC	2,2
0.20	WC	1,8
0.21	SPRCHA	1,7
0.22	OKLADOVÁ KOMBINA	1,9
0.23	SKLAD	17,2
0.24	SKLAD	2,2
0.25	SKLAD	1,8
0.26	SKLAD	12,9
0.27	SKLAD	17,0
0.28	SKLAD	21,4

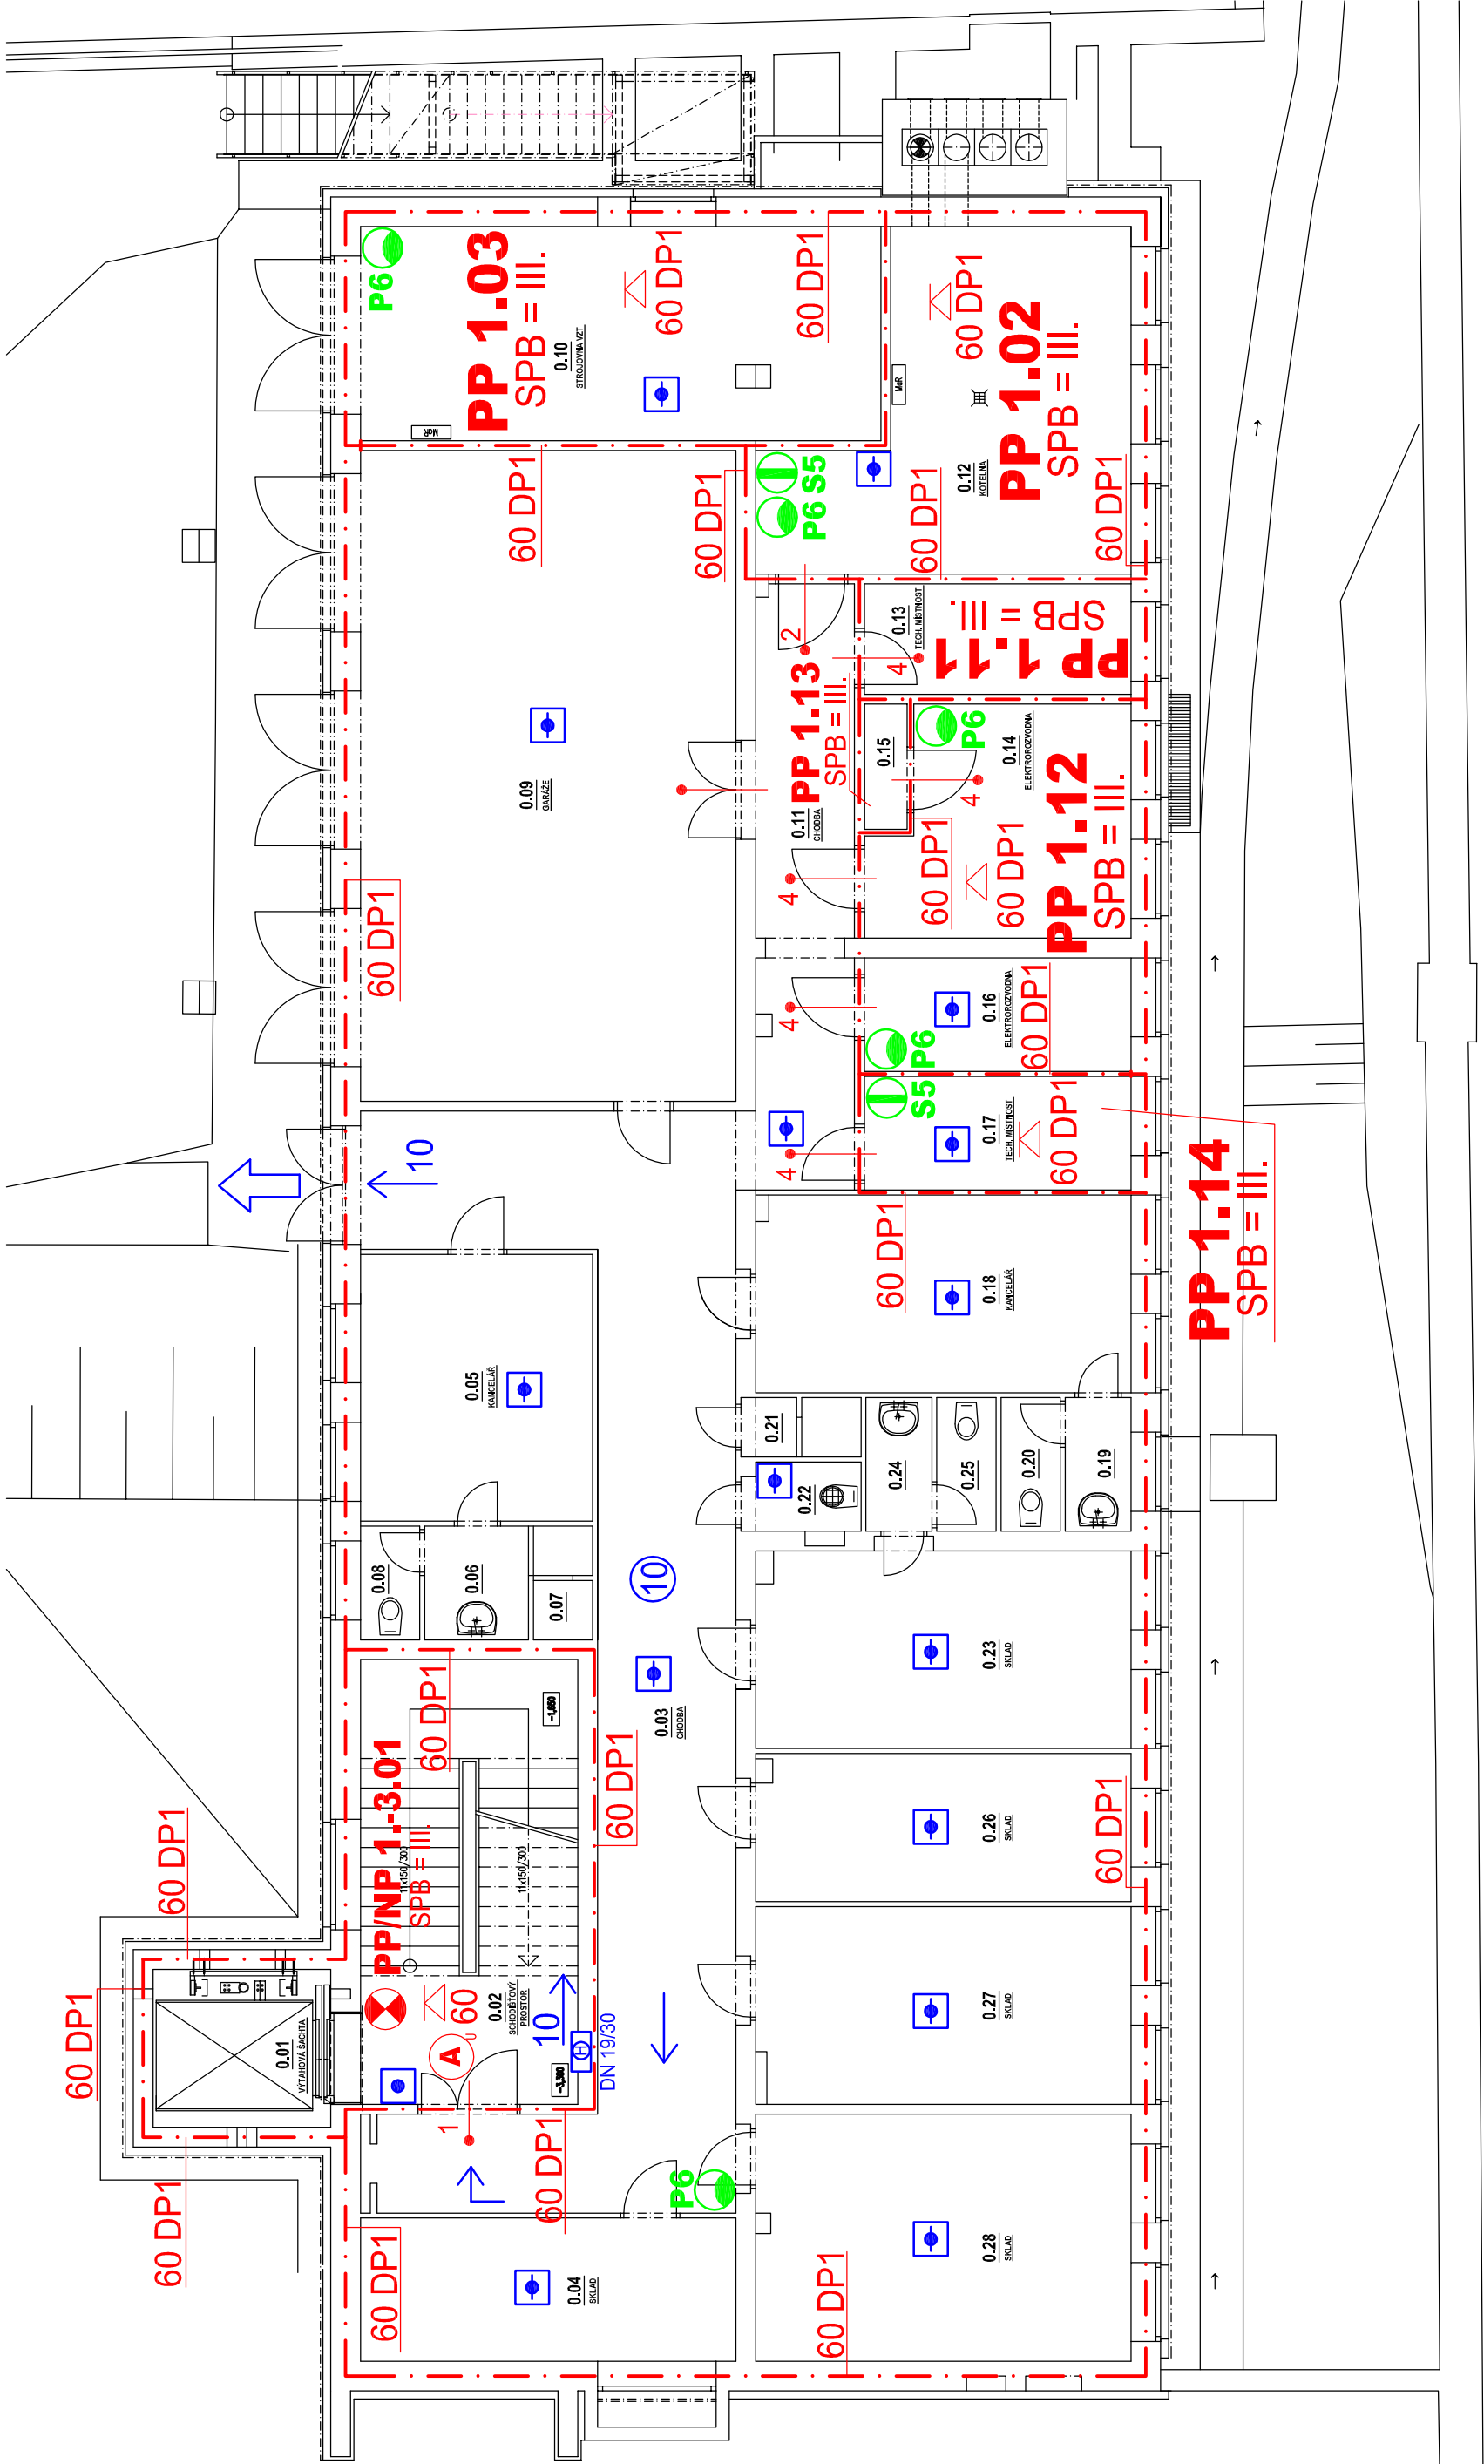

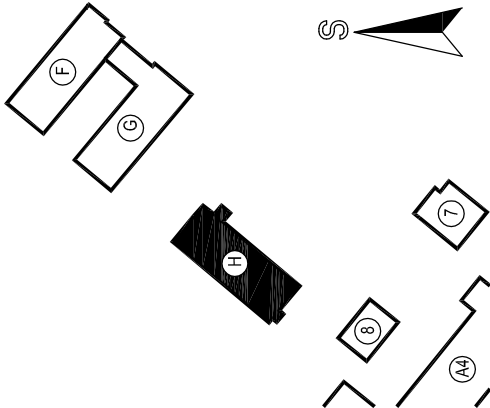NEMOCNICE ZNOJMO, p.o.		DOKUMENTACE PRO STAVEBNÍ POVOLENÍ	
Stavebník: Nemocnice Znojmo, p.o. MUDr. Jana Janského 11 669 02, Znojmo		Autorizační razítko:	
Generální projektant: MEDICOPROJECT, s.r.o. Kroftova 45, 616 00 BRNO tel.: 541 211 409 medicoproject@medicoproject.cz			
Hlavní inženýr projektu: Ing. LUDĚK VACULA		Schema:	
Hlavní architekt projektu: Ing. Arch. ZDENĚK JÁNSKÝ			
Akce: Aktualizace projektové dokumentace rekonstrukce a dostavby Nemocnice Znojmo, II.etapa, 2.část - akce II, objekt H			
Zpracovatel částí: Ing. LADISLAV KRŇAČ			
Zodpovědný projektant Ing. LADISLAV KRŇAČ		Výpracoval TOMÁŠ PÁLENÍK	
Objekt (SO): SO 01 - Objekt H		Datum: SRPEN 2016	
Část PD: Požárně bezpečnostní řešení		Zakázkové číslo: DSP-02-2016	
Příloha: Půdorys 1.PP (suterén)		Formát: 3XA4	
		Stupeň: DSP	
		Měřítko: Číslo přílohy: D.1.3-02	