
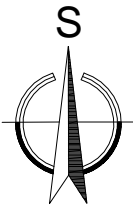


Situační výkres širších vztahů

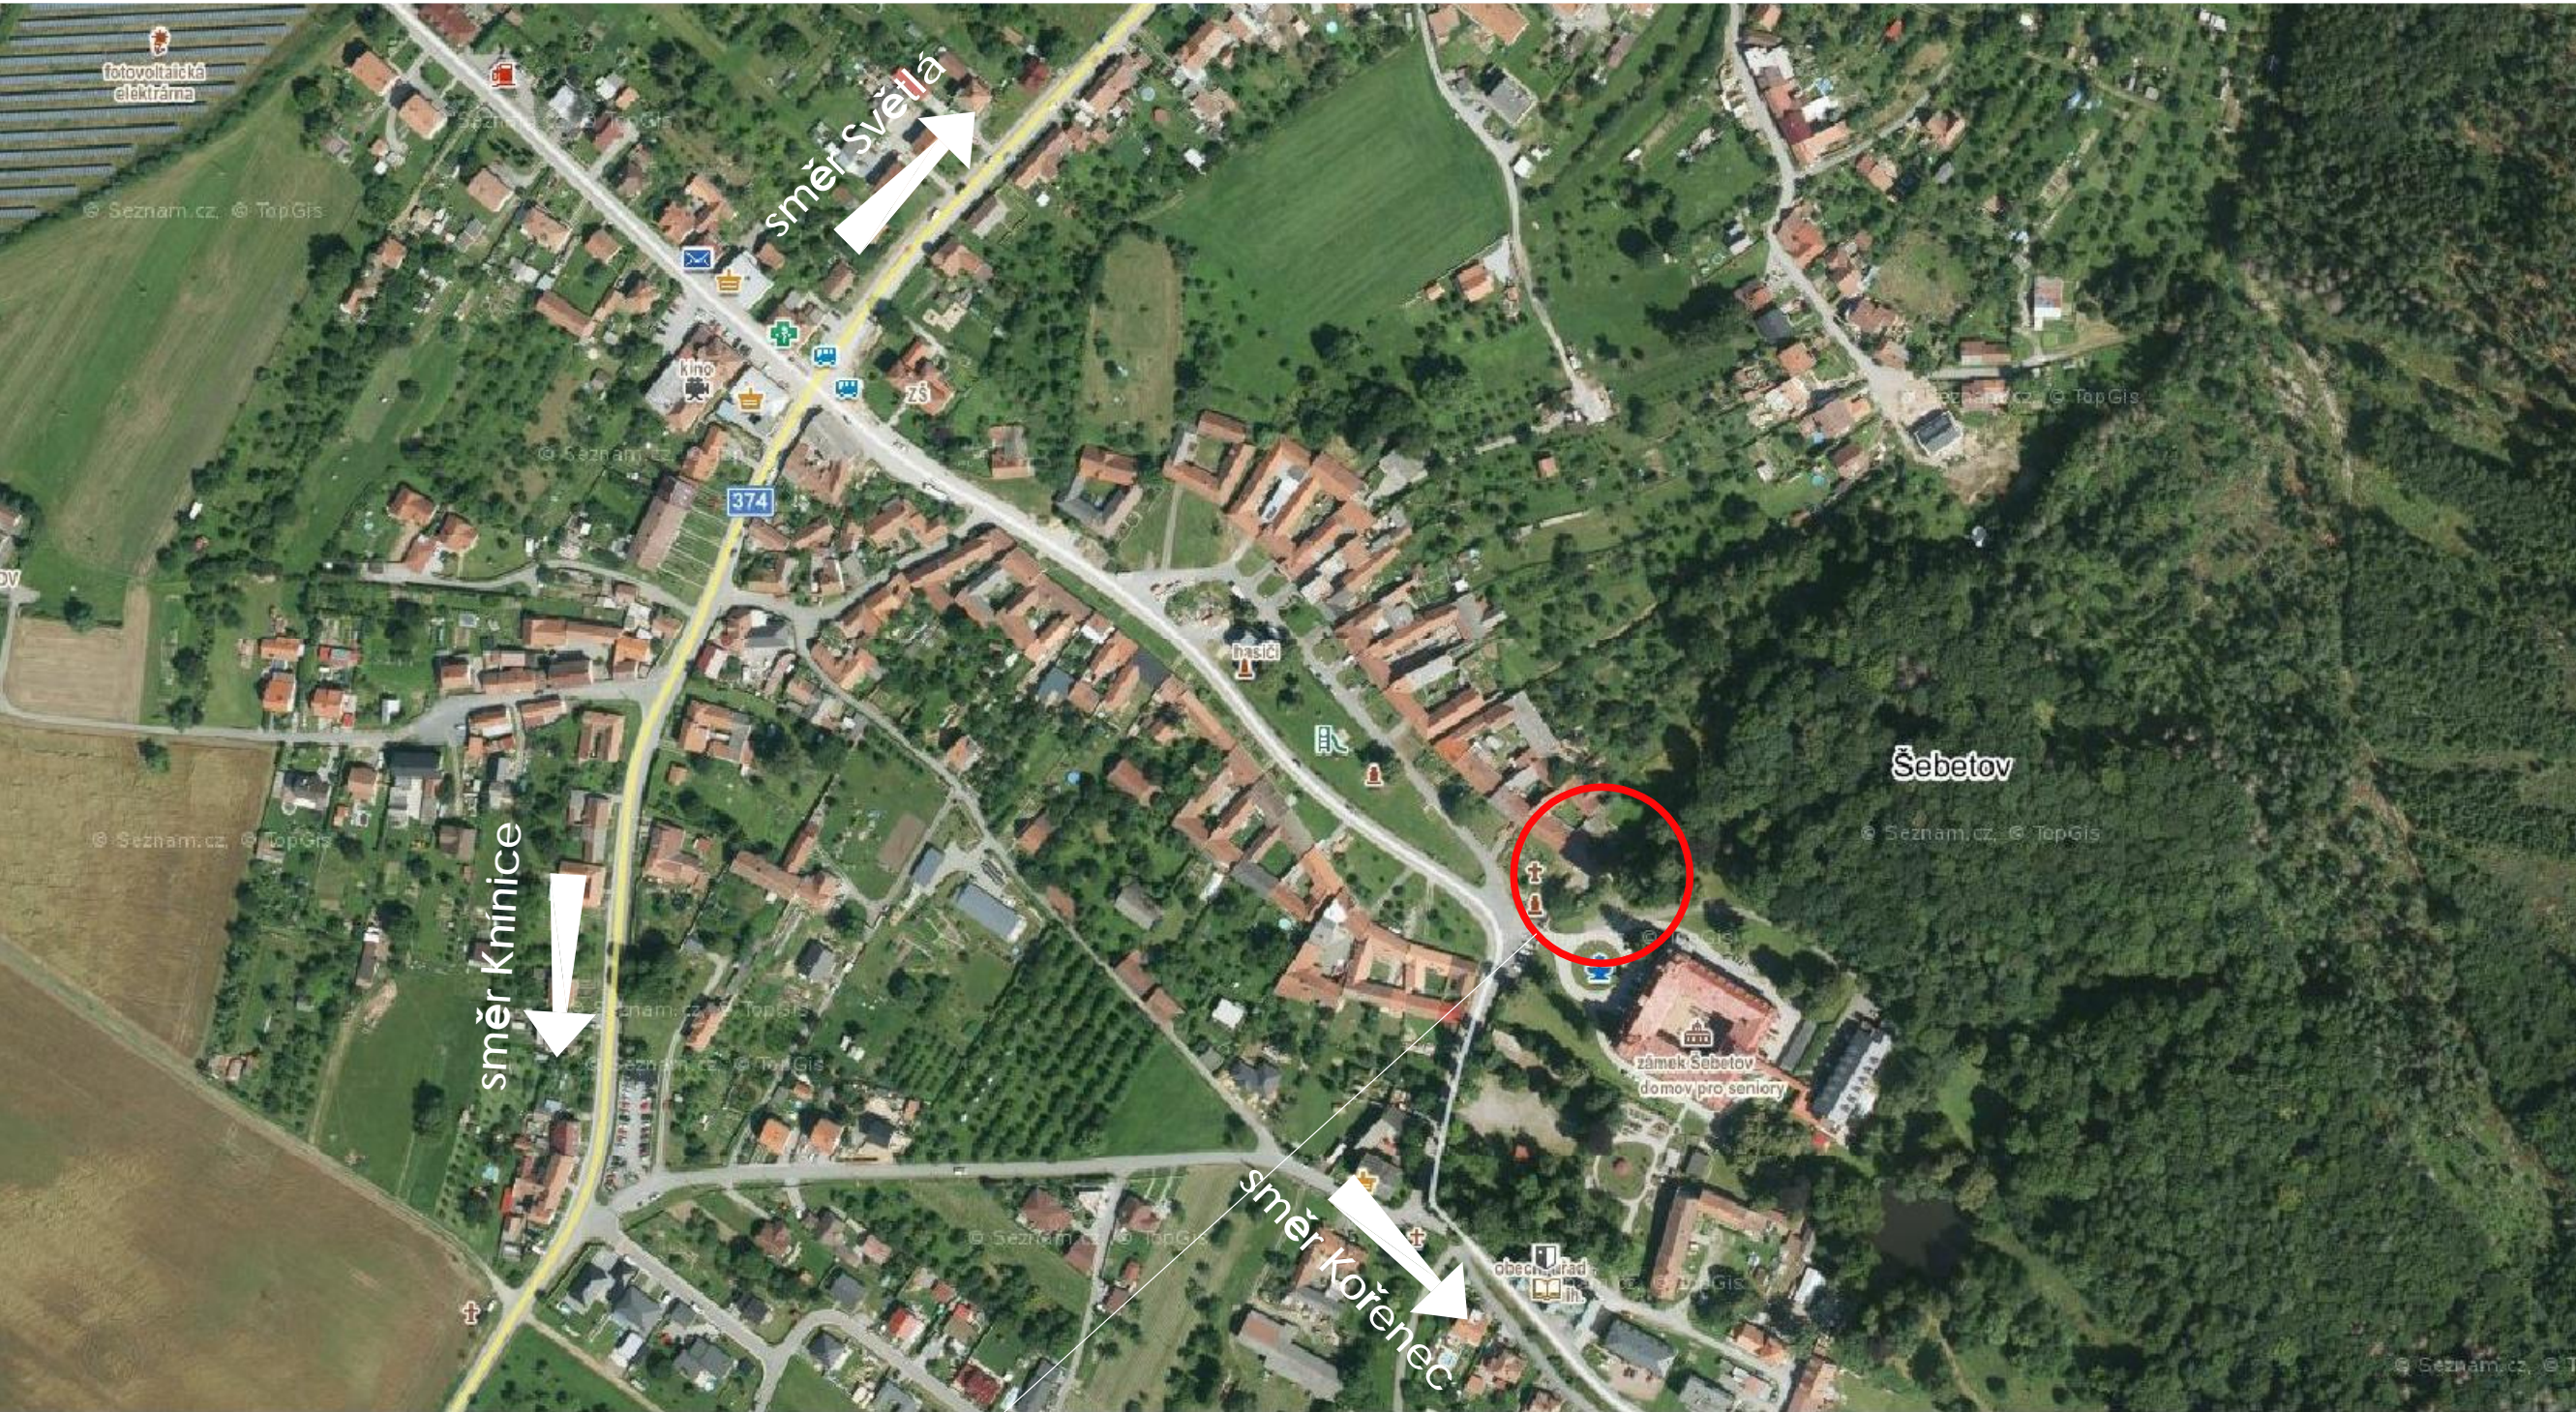

Řešené území

Parcelní číslo: 10/1
Obec: Šebetov [582468]
Katastrální území: Šebetov [762181]
Číslo LV: 229
Výměra [m2]: 118846
Způsob využití: zeleň
Druh pozemku: ostatní plocha

HIP	PETR PODMAJERSKÝ	PP Design Blansko, s.r.o. Cihlářská 2160/5, 678 01 Blansko IČ: 11845899 tel.: 773 516 165, email.: ppodmajersky@volny.cz		
VYPRACOVAL	PETR PODMAJERSKÝ			
ZODPOVĚDNÝ PROJEKTANT	ING. RICHARD BÍLEK			
STAVEBNÍK	Sociální služby Šebetov, příspěvková organizace, Šebetov č.p. 1, 679 35 Šebetov, IČ: 00838446		DATUM	07/2022
NÁZEV AKCE	OPRAVA ZÁMECKÉ ZDI - I. ETAPA - HAVARIJNÍ STAV - ČÁST 1 parcela č. 10/1, st. 507 a 1073/28, k.ú. Šebetov		FORMÁT	2 x A4
ČÁST	C. SITUAČNÍ VÝKRESY		MĚŘÍTKO	---
			STUPEŇ	DPS
			ČÍS. ZAKÁZKY	
			ČÍSLO VERZE	
NÁZEV	SITUAČNÍ VÝKRES ŠIRŠÍCH VZTAHŮ		ČÍS. SOUPRAVY	ČÍS. VÝKRESU
				C.1