


Koordinační situační výkres

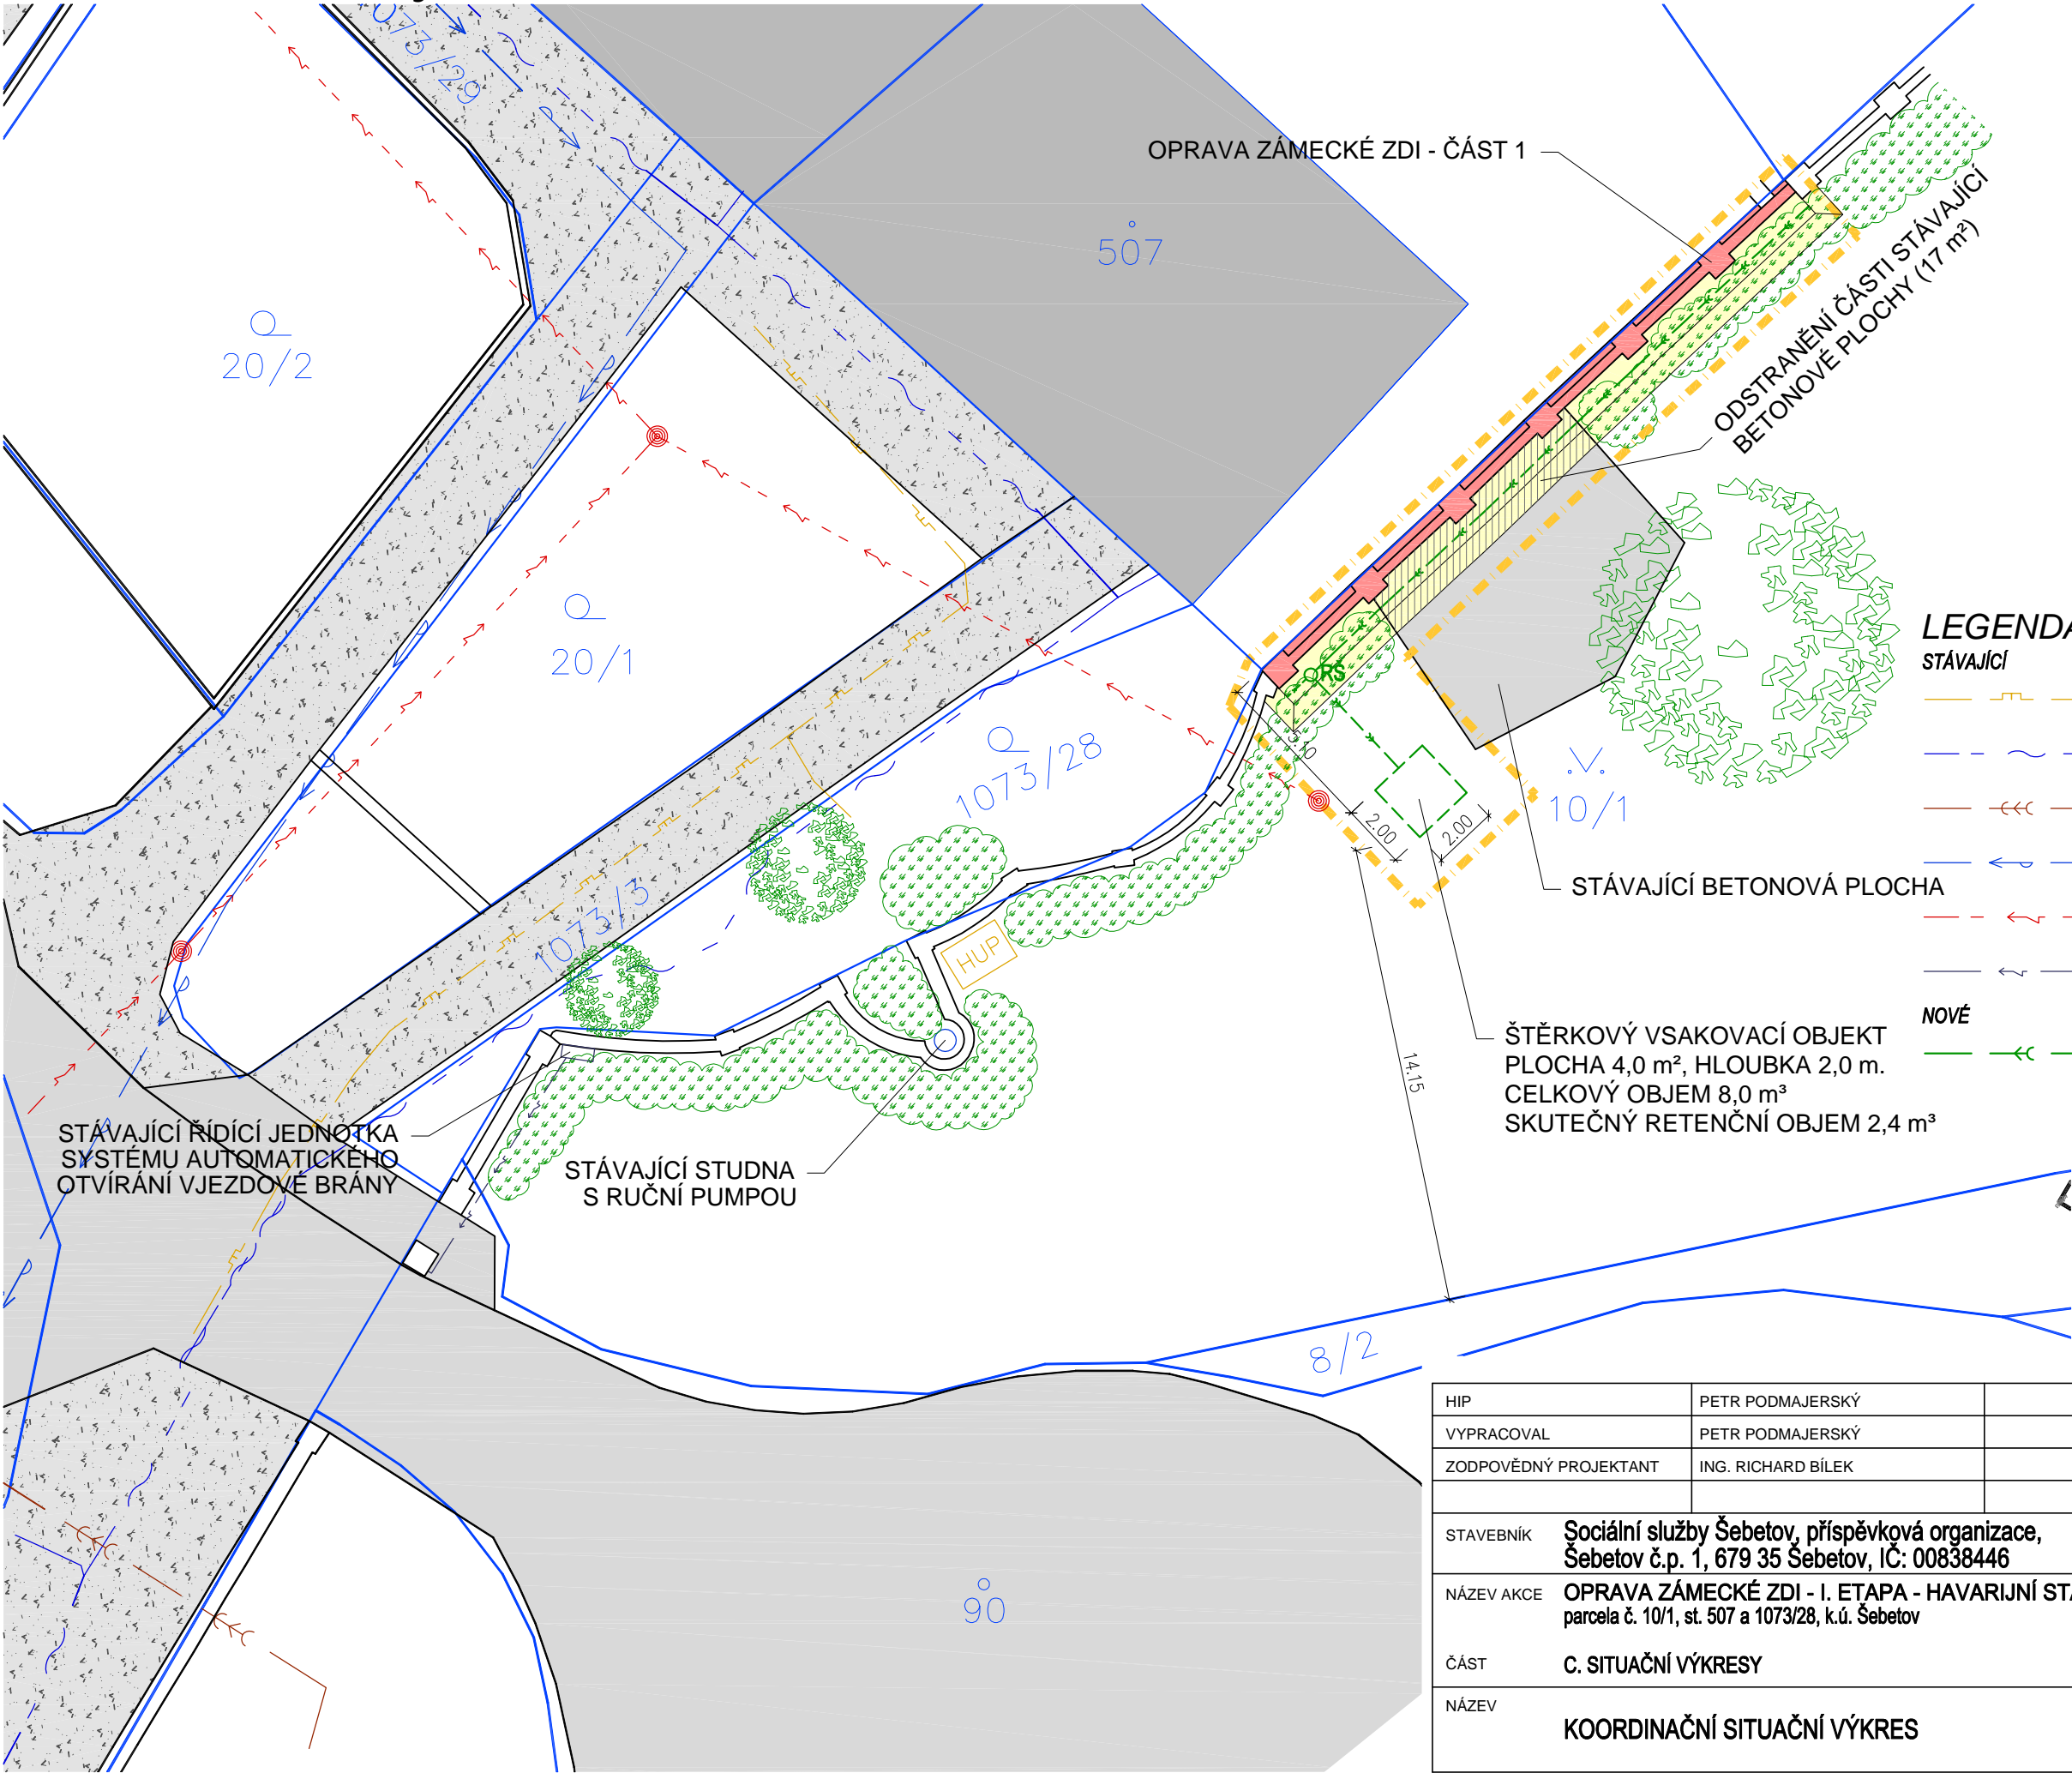


LEGENDA ZNAČEK

- HRANICE ŘEŠENÉHO ÚZEMÍ
- ŘEŠENÁ ČÁST STÁVAJÍCÍ ZÁMECKÉ ZDI
- STÁVAJÍCÍ SOUSEDNÍ OBJEKTY
- STÁVAJÍCÍ ZPEVNĚNÉ PLOCHY
- STÁVAJÍCÍ ČÁSTEČNĚ ZPEVNĚNÉ PLOCHY
- STÁVAJÍCÍ ODSTRAŇOVANÁ BETONOVÁ PLOCHA
- ROZSAH ODKOPÁNÍ RUBU ZÁMECKÉ ZDI
ODKOPÁNÍ BUDE PROVÁDĚNO PO ČÁSTECH
- STÁVAJÍCÍ STROMY
- STÁVAJÍCÍ KEŘE
- STÁVAJÍCÍ ODSTRAŇOVANÉ KEŘE
- HRANICE PARCEL
- 1073/28 ČÍSLA PARCEL

LEGENDA IS

- STÁVAJÍCÍ
- STÁVAJÍCÍ PLYNOVOD + PŘÍPOJKY
GasNet, s.r.o.
 - STÁVAJÍCÍ PODZEMNÍ SDĚLOVACÍ VEDENÍ
CETIN a.s.
 - STÁVAJÍCÍ JEDNOTNÁ KANALIZACE + PŘÍPOJKY
VODÁRENSKÁ AKCIOVÁ SPOLEČNOST, a.s.
 - STÁVAJÍCÍ VODOVOD + PŘÍPOJKY
VODÁRENSKÁ AKCIOVÁ SPOLEČNOST, a.s.
 - STÁVAJÍCÍ NADZEMNÍ VEDENÍ NN
EG.D, a.s.
 - PŘEDPOKLÁDANÁ TRASA KABELÁŽE SYSTÉMU
ELEKTRICKÉHO OTVÍRÁNÍ VJEZDOVÉ BRÁNY
- NOVÉ
- NOVÉ DRENÁŽNÍ POTRUBÍ DN 125, ZAÚSTĚNO
DO NOVÉ ŠTĚRKOVÉ VSAKOVACÍ JÁMY

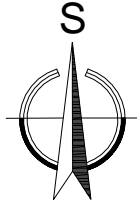

HIP	PETR PODMAJERSKÝ		PP Design Blansko, s.r.o. Cihlářská 2160/5, 678 01 Blansko IČ: 11845899 tel.: 773 516 165, email.: ppodmajersky@volny.cz	
VYPRACOVAL	PETR PODMAJERSKÝ			
ZODPOVĚDNÝ PROJEKTANT	ING. RICHARD BÍLEK			
STAVEBNÍK	Sociální služby Šebetov, příspěvková organizace, Šebetov č.p. 1, 679 35 Šebetov, IČ: 00838446		DATUM	07/2022
NÁZEV AKCE	OPRAVA ZÁMECKÉ ZDI - I. ETAPA - HAVARIJNÍ STAV - ČÁST 1 parcely č. 10/1, st. 507 a 1073/28, k.ú. Šebetov		FORMÁT	2 x A4
ČÁST	C. SITUAČNÍ VÝKRESY		MĚŘÍTKO	1:200
			STUPEŇ	DPS
			ČÍS. ZAKÁZKY	
NÁZEV	KOORDINAČNÍ SITUAČNÍ VÝKRES		ČÍSLO VERZE	
			ČÍS. SOUPRAVY	ČÍS. VÝKRESU
				C.2