



ROZVINUTÝ POHLED ZE STRANY RODINNÉHO DOMU č.p. 271 - ČÁST 1
M 1:100

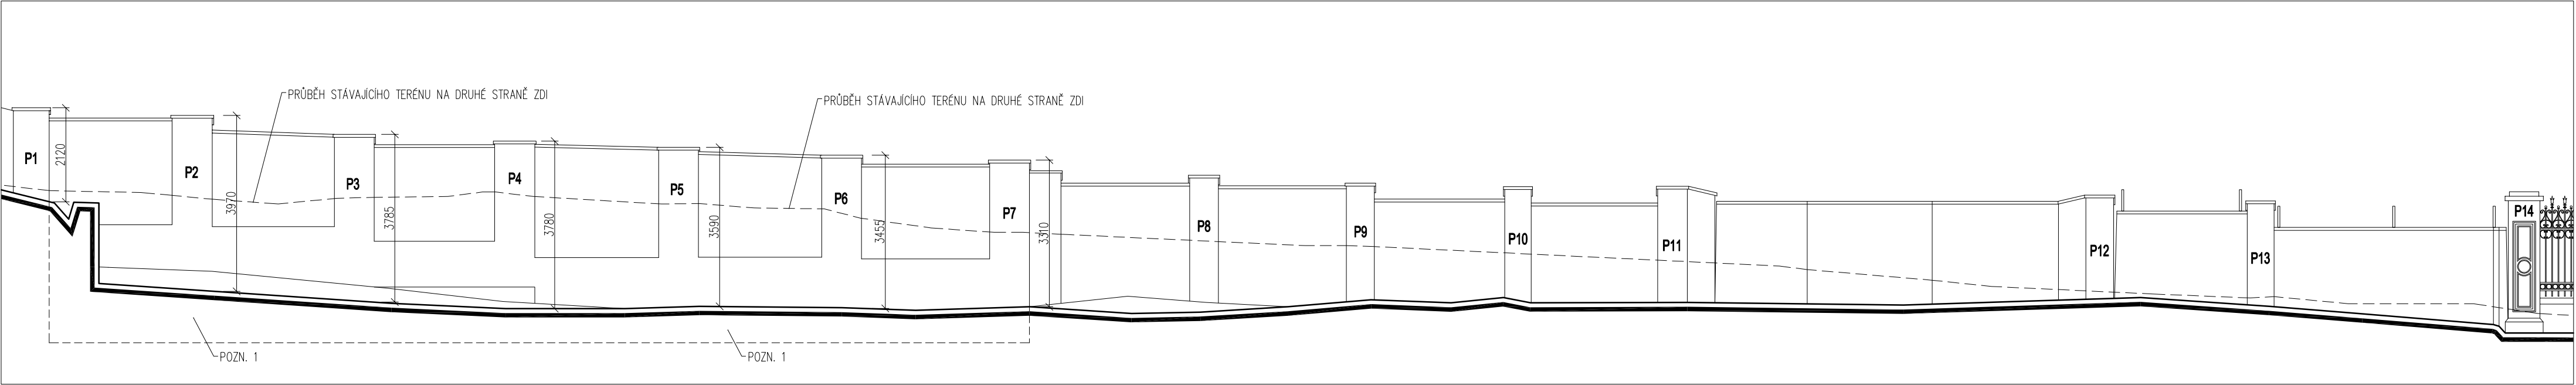

ROZVINUTÝ POHLED ZE STRANY AREÁLU SOCIÁLNÍCH SLUŽEB - ČÁST 1
M 1:100

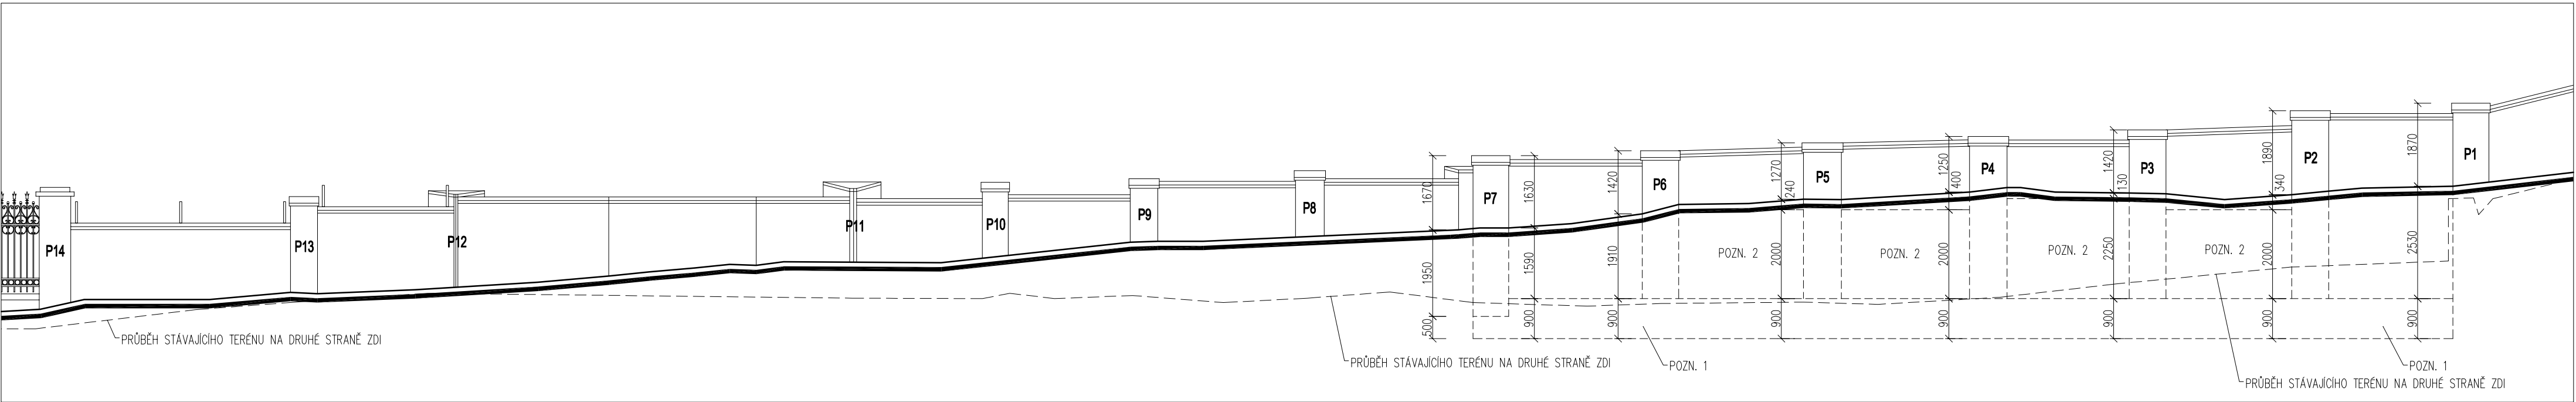

POZNÁMKY:

- POZN. 1 - PROVEDENÍ PODBETONOVÁNÍ ZÁMECKÉ ZDI DO NEZÁMRZNÉ HLOUBKY. PODBETONOVÁNÍ BUDE PROVÁDĚNO PO ČÁSTECH VIZ. SAMOSTATNÝ VÝKRES POSTUPU PRACÍ.
- POZN. 2 - Z RUBOVÉ STRANY ZÁMECKÉ ZDI BUDE MEZI PILÍŘI PROVEDENA STĚNA Z BEDNICÍCH TVAROVEK TL. 300. DO TVAROVEK BUDE VLOŽENA BETONÁŘSKÁ VÝZTUŽ 10 505 R, ø10 MM. SVISLÁ VÝZTUŽ BUDE NAVRTÁNA A VLEPENA DO NOVĚ PROVEDENÉHO ZÁKLADU POD ZÁMECKOU ZDI. DO KAŽDÉHO POLE BEDNICÍ TVAROVKY BUDE VLOŽENA 2x SVISLÁ BETONÁŘSKÁ VÝZTUŽ ø10 MM. DO VODOROVNÝCH SPAR BEDNICÍCH TVAROVEK BUDE ROVNĚŽ VLOŽENA 2x BETONÁŘSKÁ VÝZTUŽ ø10 MM.

OBEČNÉ POZNÁMKY:

- Z RUBOVÉ STRANY ZDI BUDE PROVEDENO ODKOPÁNÍ STÁVAJÍCÍ ZEMINY. ODKOPÁNÍ BUDE PROVÁDĚNO PO ČÁSTECH VIZ. SCHÉMA POSTUPU PRACÍ. NÁSLEDNĚ BUDE PROVEDENO PODBETONOVÁNÍ ZÁKLADŮ (VIZ. DALŠÍ BOD) A V ÚSEKU PILÍŘŮ P2 – P6 BUDE PROVEDENÁ NOVÁ BETONOVÁ STĚNA Z BEDNICÍCH TVAROVEK (VIZ. POZN. 2). BUDE PROVEDENA SVISLÁ HYDROIZOLACE RUBOVÉ ČÁSTI ZDI Z ASFALTOVÝCH PÁŠŮ PO CELÉ DÉLCE ODKOPÁNÍ. HYDROIZOLACE BUDE DOPLNĚNA A CHRÁNĚNA NOPOVOU FOLIÍ.
- V MÍSTĚ KDE STÁVAJÍCÍ ZÁKLAD ZÁMECKÉ ZDI NENÍ V NEZÁMRZNÉ HLOUBCE BUDE PROVEDENO PODBETONOVÁNÍ ZÁMECKÉ ZDI. JEDNÁ SE PŘEDEVŠÍM O ÚSEK MEZI PILÍŘEM P1 – P7. PODBETONOVÁNÍ ZÁKLADŮ BUDE PROVÁDĚNO PO ČÁSTECH VIZ. SAMOSTATNÝ VÝKRES POSTUPU PRACÍ.
- V ÚSEKU MEZI PILÍŘI P1 – P7 BUDE PROVEDENA NOVÁ DRENÁŽ (VIZ. ŘEZY), KTERÁ BUDE SVEDENA DO NOVÉHO ŠTĚRKOVÉHO VSAKU. DRENÁŽNÍ POTRUBÍ BUDE OBSYPÁNO FILTRAČNÍM OBSYPEM A OBALENO FILTRAČNÍ GEOTEXTILIÍ. NÁSLEDNĚ BUDE PROVEDEN ZPĚTNÝ ZÁSYP POSTUPNĚ HUTNĚNÝCH PO VRSTVÁCH.
- OPRAVA STĚNY BUDE PROBIHAT V SOULADU S POŽADAVKY ODBORU PAMÁTKOVÉ PÉČE.

HIP	PETR PODMAJERSKÝ		PP Design Blansko, s.r.o. Cihlářská 2160/5, 678 01 Blansko IČ: 11845899 tel.: 773 516 165, email.: ppodmajersky@volny.cz	
VYPRACOVAL	PETR PODMAJERSKÝ			
ZODPOVĚDNÝ PROJEKTANT	ING. RICHARD BÍLEK			
STAVEBNÍK	Sociální služby Šebetov, příspěvková organizace, Šebetov č.p. 1, 679 35 Šebetov, IČ: 00838446		DATUM	07/2022
NÁZEV AKCE	OPRAVA ZÁMECKÉ ZDI - I. ETAPA - HAVARIJNÍ STAV - ČÁST 1 parcela č. 10/1, st. 507 a 1073/28, k.ú. Šebetov		FORMÁT	3 x A4
			MĚŘÍTKO	1:100
			STUPEŇ	DPS
ČÁST	D.1.1 ARCHITEKTONICKO-STAVEBNÍ ŘEŠENÍ		ČÍS. ZAKÁZKY	
			ČÍSLO VERZE	
NÁZEV	ROZVINUTÝ POHLEDY ZÁMECKÉ ZDI - ČÁST 1		ČÍS. SOUPRAVY	ČÍS. VÝKRESU
				D.1.1.03