


VÝKRES POSTUPU PRACÍ - ČÁST 1

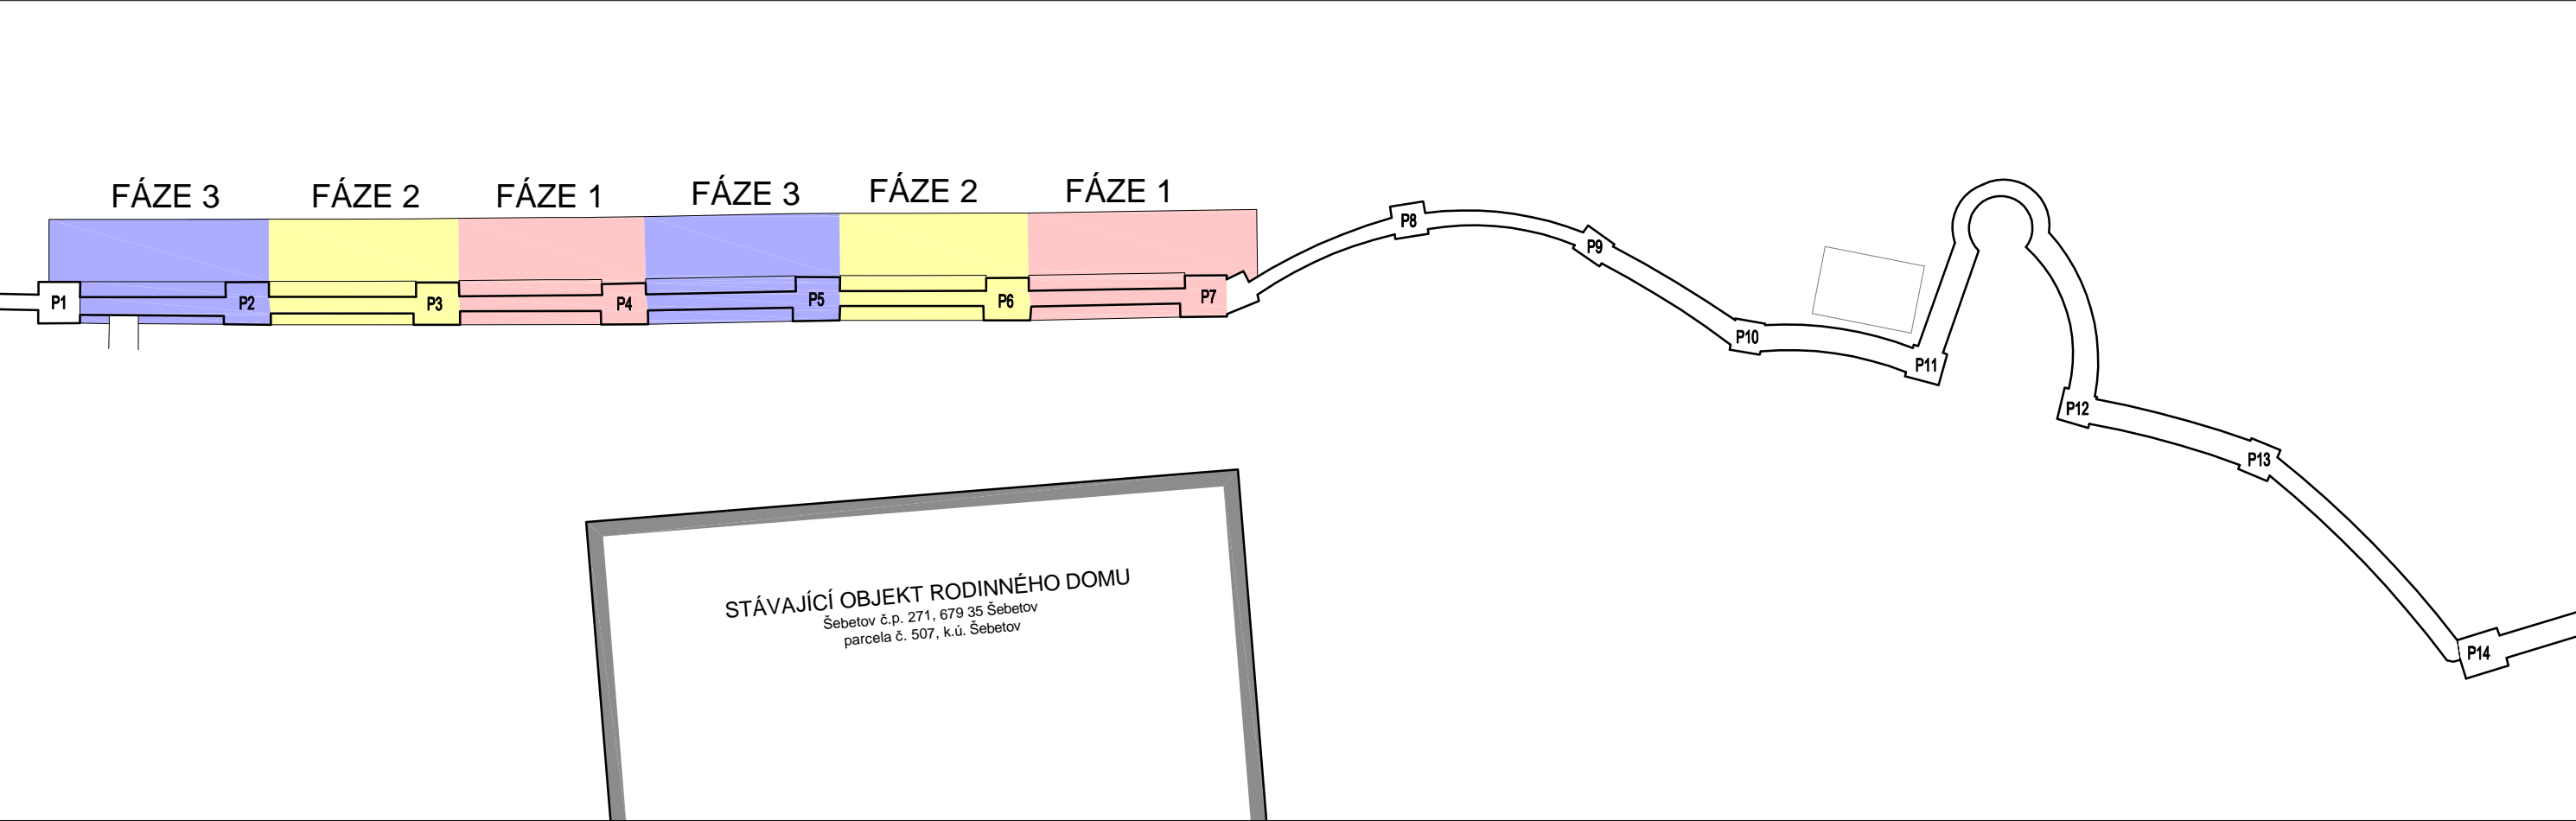

POZNÁMKY:
ODKOPÁNÍ RUBU ZÁMECKÉ ZDI, PROVEDENÍ PODBETONOVÁNÍ ZDI A PROVEDENÍ NOVÝCH STĚN Z BEDNICÍCH TVAROVEK BUDE PROVÁDĚNO PO ETAPÁCH (FÁZÍCH) DLE TOHOTO VÝKRESU.

HIP	PETR PODMAJERSKÝ		PP Design Blansko, s.r.o. Cihlářská 2160/5, 678 01 Blansko IČ: 11845899 tel.: 773 516 165, email.: ppodmajersky@volny.cz	
VYPRACOVAL	PETR PODMAJERSKÝ			
ZODPOVĚDNÝ PROJEKTANT	ING. RICHARD BÍLEK			
STAVEBNÍK	Sociální služby Šebetov, příspěvková organizace, Šebetov č.p. 1, 679 35 Šebetov, IČ: 00838446		DATUM	07/2022
NÁZEV AKCE	OPRAVA ZÁMECKÉ ZDI - I. ETAPA - HAVARIJNÍ STAV - ČÁST 1 parcela č. 10/1, st. 507 a 1073/28, k.ú. Šebetov		FORMÁT	2 x A4
ČÁST	D.1.1 ARCHITEKTONICKO-STAVEBNÍ ŘEŠENÍ		MĚŘÍTKO	---
NÁZEV	VÝKRES POSTUPU PRACÍ - ČÁST 1		STUPEŇ	DPS
			ČÍS. ZAKÁZKY	
			ČÍSLO VERZE	
			ČÍS. SOUPRAVY	ČÍS. VÝKRESU
				D.1.1.04