KOORDINAČNÍ SITUACE STAVBY – ČÁST 1
M 1:500

SO 352
ÚPRAVA STUDNY
SO 801
SADOVÉ ÚPRAVY
SO 108
CHODNÍKY, SJEZDY A PARKOVACÍ STÁNÍ NA SILNICI III/3983
SO 351
OCHRANA A PŘELOŽKY VODOVODŮ
SO 201
PROPUSTEK V KM 0,387 SILNICE III/3983
SO 101
SILNICE III/3983
SO 451
VEŘEJNÉ OSVĚTLENÍ
SO 104
AUTOBUSOVÝ TERMINÁL
SO 301
DEŠŤOVÁ KANALIZACE
SO 431
PŘELOŽKA VEDENÍ NN
SO 106
SJEZDY A PROPUSTKY NA SILNICI III/3983
0,0
0,1
0,2
0,3
0,4
0,5
0,6
0,7
PŘESKAČE
R=650,00
R=2000,00
R=3000,00
R=1500,00
R=700,00
R=1800,00
R=1000,00
R=500,00
R=6000,00
R=4000,00
KM 0,13316–0,14221 ZÁRUBNÍ ZÍDKA Z GABIONOVÝCH KOŠŮ 1,00x1,00x1,00m DÉLKY 10,45m
KM 0,21830–0,32716 ODVODŇOVACÍ TVÁRNICE Z BETONU C30/37–XF4 Š.650mm, TL.157mm, DL.108,96m DO BETONU TL.150mm ①
KM 0,21830–0,35353 ODVODŇOVACÍ TVÁRNICE Z BETONU C30/37–XF4 Š.650mm, TL.157mm, DL.135,95m DO BETONU TL.150mm ②
KM 0,37694–0,38550 ODVODŇOVACÍ TVÁRNICE Z BETONU C30/37–XF4 Š.650mm, TL.157mm, DL.8,90m DO BETONU TL.150mm ①
KM 0,38810–0,49113 ODVODŇOVACÍ TVÁRNICE Z BETONU C30/37–XF4 Š.650mm, TL.157mm, DL.103,19m DO BETONU TL.150mm ①
KM 0,50138–0,60688 ODVODŇOVACÍ TVÁRNICE Z BETONU C30/37–XF4 Š.650mm, TL.157mm, DL.105,50m DO BETONU TL.150mm ③
KM 0,61538–0,70603 ODVODŇOVACÍ TVÁRNICE Z BETONU C30/37–XF4 Š.650mm, TL.157mm, DL.90,65m DO BETONU TL.150mm ③
BEZBARIÉROVÝ OBRUBNÍK PŘÍMÝ 400x330x1000mm DO BETONOVÉHO LOŽE ① VČETNĚ PRAVÉHO A LEVÉHO NÁBĚHOVÉHO OBRUBNÍKU 400x290–250x1000–NL+NP
KONTRASTNÍ PÁS ŠÍŘKY 300mm
SILNIČNÍ OBRUBNÍK 150x250x1000mm DO BETONOVÉHO LOŽE ①
CHODNÍKOVÝ OBRUBNÍK 100x250x1000mm DO BETONOVÉHO LOŽE ①
SILNIČNÍ OBRUBNÍK NÁJEZDOVÝ 150x150x1000mm DO BETONOVÉHO LOŽE ①
2x2Š ② HORSKÁ VPUSŤ S KANALIZAČNÍ PŘÍPOJKOU DN=200mm, 1600x1000x1200mm, ULOŽENA NA PODKLADNÍ BETON ③, PŘEKRYTÍ LITINOVOU MŘÍŽÍ ROZMĚRŮ 680x1280x50mm, TŘÍDA ZATÍŽENÍ C250, MŘÍŽ ULOŽENA NA L PROFIL 50x50x8mm, ROZMĚRŮ 700x1300x50mm, S LIMCEM Z KAMENNÉ DLAŽBY TL.250mm DO BETONU TL.150mm ①
K NEMOVITOSTI
SJEZD NA POLE
ODVODŇOVACÍ ŽLAB

LEGENDA:

- STÁVAJÍCÍ STAV
- STÁVAJÍCÍ ZÁSTAVBA
- NOVÝ STAV
- NOVÝ STAV
- NOVÝ SILNIČNÍ OBRUBNÍK 150x250x1000mm
- NOVÝ SILNIČNÍ OBRUBNÍK NÁJEZDOVÝ 150x150x1000mm
- NOVÝ SILNIČNÍ OBRUBNÍK 150x250x1000mm
- NOVÝ SILNIČNÍ OBRUBNÍK NÁJEZDOVÝ 150x150x1000mm
- NOVÝ SILNIČNÍ OBRUBNÍK KAMENNÝ 200x250x1000mm
- NOVÝ SILNIČNÍ OBRUBNÍK 150x250x1000mm
- NOVÝ SILNIČNÍ OBRUBNÍK NÁJEZDOVÝ 150x150x1000mm
- NOVÝ SILNIČNÍ OBRUBNÍK 150x250x1000mm
- NOVÝ SILNIČNÍ OBRUBNÍK NÁJEZDOVÝ 150x150x1000mm
- NOVÝ SILNIČNÍ OBRUBNÍK KAMENNÝ 200x250x1000mm
- NOVÝ SILNIČNÍ OBRUBNÍK 150x250x1000mm
- NOVÝ SILNIČNÍ OBRUBNÍK NÁJEZDOVÝ 150x150x1000mm
- NOVÝ SILNIČNÍ OBRUBNÍK 150x250x1000mm
- NOVÝ SILNIČNÍ OBRUBNÍK NÁJEZDOVÝ 150x150x1000mm
- NOVÝ BEZBARIÉROVÝ OBRUBNÍK 400x290x1000mm, VČETNĚ PRAVÉHO A LEVÉHO NÁBĚHOVÉHO 400x290–250x1000mm – NL+NP
- NOVÝ SILNIČNÍ OBRUBNÍK 150x250x1000mm
- NOVÝ SILNIČNÍ OBRUBNÍK NÁJEZDOVÝ 150x150x1000mm
- NOVÝ SILNIČNÍ OBRUBNÍK 150x250x1000mm
- NOVÝ SILNIČNÍ OBRUBNÍK NÁJEZDOVÝ 150x150x1000mm
- NOVÁ ZELEŇ + OHUMUSOVÁNÍ
- NOVÝ NÁSYP + OHUMUSOVÁNÍ
- NOVÝ ZÁŘEZ + OHUMUSOVÁNÍ
- NOVÁ DLAŽBA Z ŽULOVÝCH KOSTEK
- NOVÁ DLAŽBA Z ŽULOVÝCH KOSTEK
- NOVÁ DLAŽBA Z ŽULOVÝCH KOSTEK
- NOVÁ RELIÉFNÍ BETONOVÁ DLAŽBA
- NOVÁ RELIÉFNÍ BETONOVÁ DLAŽBA
- NOVÁ ZÁRUBNÍ ZEĎ Z GABIONOVÝCH KOŠŮ
- NOVÁ KAMENNÁ DLAŽBA DO BETONU
- NOVÁ KAMENNÁ DLAŽBA DO BETONU
- NOVÁ KAMENNÁ DLAŽBA DO BETONU
- NOVÁ KAMENNÁ DLAŽBA DO BETONU
- NOVÁ ŠTĚRKODRŤ FR. 0/32mm TL. MIN. 150mm
- NOVÁ ŠTĚRKODRŤ FR. 0/32mm TL. MIN. 150mm
- OBNOVA STÁVAJÍCÍHO PLOTU
- ✕01 STÁVAJÍCÍ STROM (POROST) URČENÝ KE KÁCENÍ S ČÍSELNÝM OZNAČENÍM (SÚS JMK)
- ○02 OCHRANA STÁVAJÍCÍHO STROMU (POROSTU) S ČÍSELNÝM OZNAČENÍM (SÚS JMK)
- ✕01 STÁVAJÍCÍ STROM (POROST) URČENÝ KE KÁCENÍ S ČÍSELNÝM OZNAČENÍM (SÚS JMK)
- ○02 OCHRANA STÁVAJÍCÍHO STROMU (POROSTU) S ČÍSELNÝM OZNAČENÍM (SÚS JMK)
- ✕01 STÁVAJÍCÍ STROM (POROST) URČENÝ KE KÁCENÍ S ČÍSELNÝM OZNAČENÍM (OBEC TAVÍKOVICE)
- ○02 OCHRANA STÁVAJÍCÍHO STROMU (POROSTU) S ČÍSELNÝM OZNAČENÍM (OBEC TAVÍKOVICE)
- ✕01 STÁVAJÍCÍ STROM (POROST) URČENÝ KE KÁCENÍ S ČÍSELNÝM OZNAČENÍM (OBEC TAVÍKOVICE)
- ○02 OCHRANA STÁVAJÍCÍHO STROMU (POROSTU) S ČÍSELNÝM OZNAČENÍM (OBEC TAVÍKOVICE)
- ●01 NOVĚ VYSAZENÝ STROM S ČÍSELNÝM OZNAČENÍM
- NOVĚ VYSAZENÝ ŽIVÝ PLOT MAX. VÝŠKY 0,50m

LEGENDA KATASTRU:

- HRANICE PARCELY KATASTRU NEMOVITOSTÍ
- 1055 ČÍSLO POZEMKOVÉ PARCELY KATASTRU NEMOVITOSTÍ
- HRANICE TRVALÝCH ZÁBORŮ
- HRANICE DOČASNÝCH ZÁBORŮ

DRUHY POUŽITÝCH BETONŮ:

① BETON ČSN EN 206–C20/25–XF3 (CZ)–Cl 1,0–Dmax 22–S3	BETONOVÉ LOŽE
② BETON ČSN EN 206–C30/37–XF4 (CZ)–Cl 0,4–Dmax 22–S3	HORSKÁ VPUSŤ
③ BETON ČSN EN 206–C12/15–X0 (CZ)–Cl 1,0–Dmax 22–S3	PODKLADNÍ BETON

SEZNAM NAVAZUJÍCÍCH STAVEB:

STAVBA - TRAFOSTANICE TAVÍKOVICE

POZNÁMKY:

① PŘED ZAHÁJENÍM STAVEBNÍCH PRACÍ BUDOU VYTYČENY VŠECHNY STÁVAJÍCÍ INŽENÝRSKÉ SÍTĚ DOTČENÉ STAVBOU, VČETNĚ VYTYČENÍ JEJICH DOMOVNÍCH PŘÍPOJEK

② POKUD DOJDE V PRŮBĚHU STAVEBNÍCH PRACÍ K OBNAŽENÍ STÁVAJÍCÍCH DOMOVNÍCH PŘÍPOJEK (KANALIZACE, PLYN, VODOVOD), BUDOU VEŠKERÉ TAKTO DOTČENÉ PŘÍPOJKY UMÍSTĚNY DO PLASTOVÉ DĚLENÉ CHRÁNIČKY

③ STÁVAJÍCÍ PŘÍPOJKY INŽENÝRSKÝCH SÍTÍ K POZEMKU P.Č. 516/2 (VODOVOD, SILOVÉ VEDENÍ NN) BUDOU V KOMUNIKACI A PŘI PROSTUPU NOVOU OPĚRNOU ZDÍ VYBAVENY PLASTOVÝMI DĚLENÝMI CHRÁNIČKAMI

SCHÉMA:

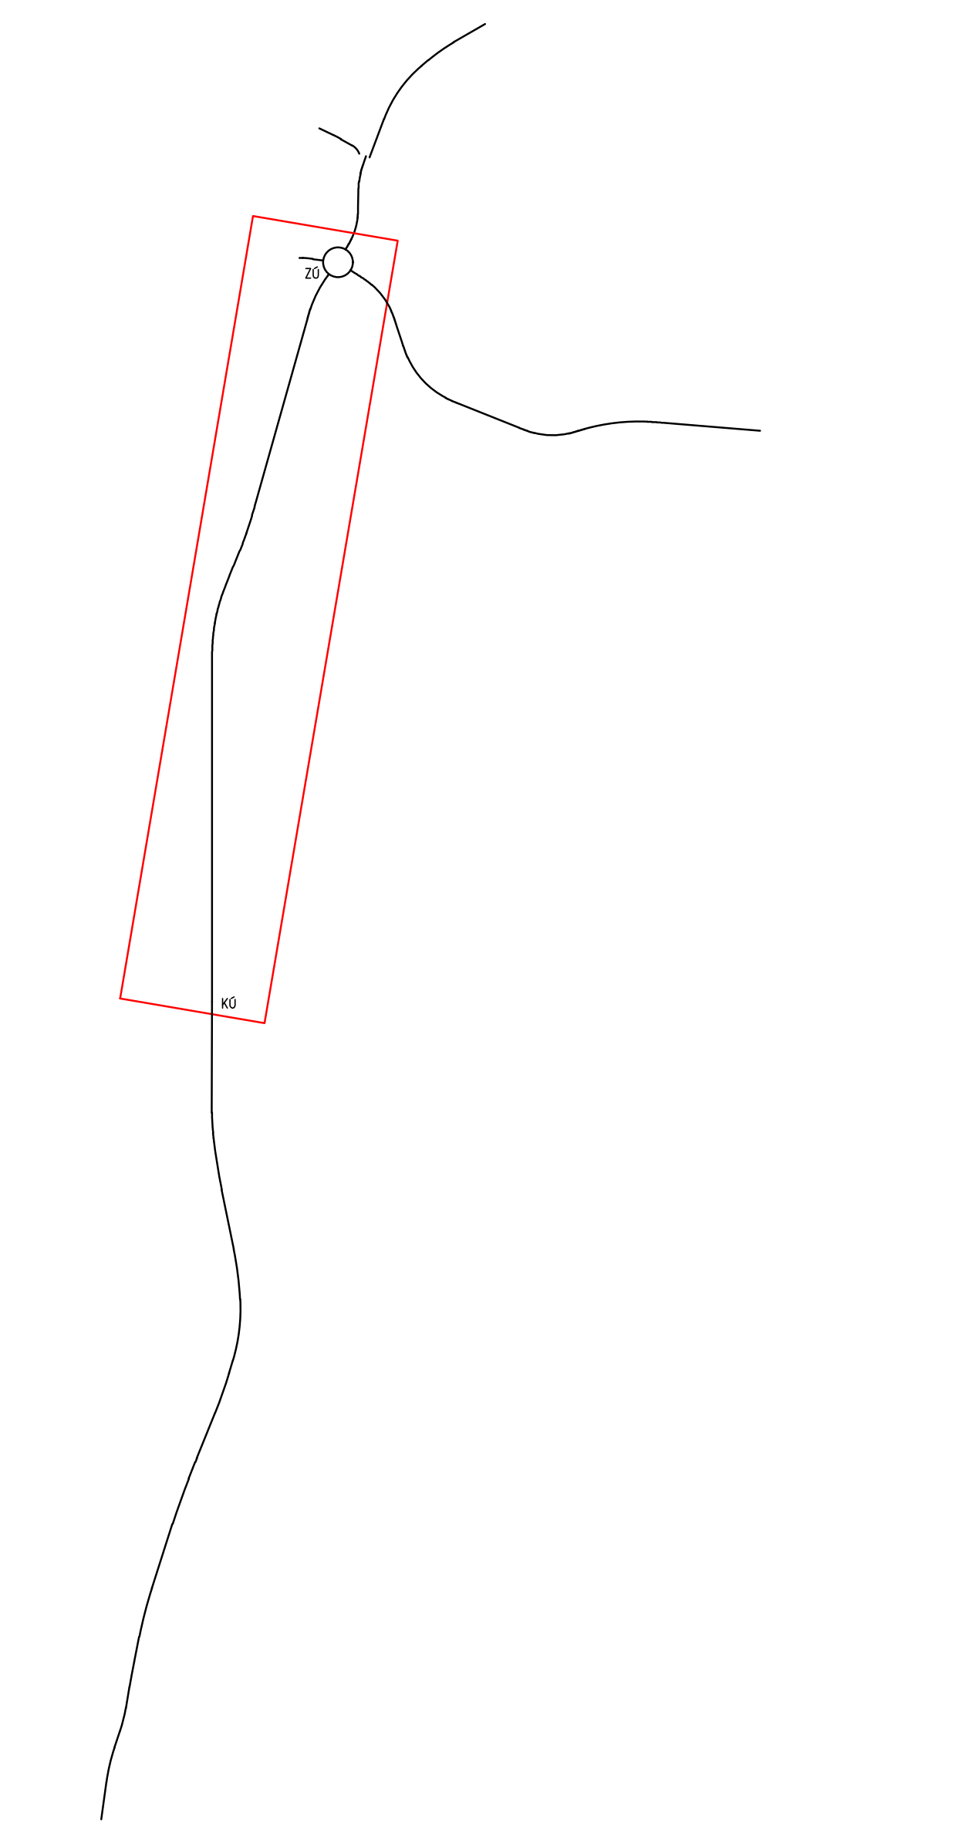

SEZNAM STAVEBNÍCH OBJEKTŮ:

- SO 001 - DEMOLICE A STAVEBNÍ ÚPRAVY Č.P. 33 NA PARCELE 18/2
- SO 101 - SILNICE III/3983
- SO 102 - SILNICE III/39914
- SO 103 - SILNICE III/399
- SO 104 - AUTOBUSOVÝ TERMINÁL
- SO 105 - STAVEBNÍ ÚPRAVA OBJÍZDNÉ TRASY
- SO 106 - SJEZDY A PROPUSTKY NA SILNICI III/3983
- SO 107 - CHODNÍKY, SJEZDY A PARKOVACÍ STÁNÍ NA SILNICI II/399 A III/39914
- SO 108 - CHODNÍKY, SJEZDY A PARKOVACÍ STÁNÍ NA SILNICI III/3983
- SO 201 - PROPUSTEK V KM 0,387 SILNICE III/3983
- SO 202 - ZÁRUBNÍ ZEĎ NA SILNICI III/39914
- SO 203 - OPĚRNÁ ZEĎ NA SILNICI III/39914
- SO 301 - DEŠŤOVÁ KANALIZACE
- SO 302 - PŘÍPOJKY DEŠŤOVÉ KANALIZACE
- SO 303 - PŘELOŽKA SPLAŠKOVÉ KANALIZACE
- SO 351 - OCHRANA A PŘELOŽKY VODOVODŮ
- SO 352 - ÚPRAVA STUDNY
- SO 431 - PŘELOŽKA VEDENÍ NN
- SO 451 - VEŘEJNÉ OSVĚTLENÍ
- SO 455 - PŘELOŽKA MÍSTNÍHO ROZHLASU
- SO 461 - PŘELOŽKA SDĚLOVACÍHO VEDENÍ
- SO 501 - OCHRANA A PŘELOŽKY PLYNOVODŮ
- SO 801 - SADOVÉ ÚPRAVY

LEGENDA INŽENÝRSKÝCH SÍTÍ

- STÁVAJÍCÍ KANALIZACE SPLAŠKOVÁ, NEOVĚŘENÁ (OBEC TAVÍKOVICE)
- STÁVAJÍCÍ KANALIZACE DEŠŤOVÁ, NEOVĚŘENÁ (OBEC TAVÍKOVICE)
- STÁVAJÍCÍ VODOVOD, NEOVĚŘENÝ (MAJITEL – OBEC TAVÍKOVICE, SPRÁVCE – D+V STAVOS, s.r.o.)
- STÁVAJÍCÍ STŘEDOTLAKÝ PLYNOVOD, NEOVĚŘENÝ (INNOGY – GASNET, s.r.o.)
- STÁVAJÍCÍ SILOVÉ VEDENÍ NÍZKÉHO NAPĚTÍ, NADZEMNÍ (E.ON DISTRIBUCE, a.s.)
- STÁVAJÍCÍ SILOVÉ VEDENÍ NÍZKÉHO NAPĚTÍ, PODZEMNÍ, NEOVĚŘENÉ (E.ON DISTRIBUCE, a.s.)
- STÁVAJÍCÍ SILOVÉ VEDENÍ VYSOKÉHO NAPĚTÍ, NADZEMNÍ (E.ON DISTRIBUCE, a.s.)
- STÁVAJÍCÍ SDĚLOVACÍ VEDENÍ, METALICKÉ, NADZEMNÍ (ČESKÁ TELEKOMUNIKAČNÍ INSFRASTRUKTURA, a.s.)
- STÁVAJÍCÍ SDĚLOVACÍ VEDENÍ, METALICKÉ, PODZEMNÍ, NEOVĚŘENÉ (ČESKÁ TELEKOMUNIKAČNÍ INFRASTRUKTURA, a.s.)
- STÁVAJÍCÍ SDĚLOVACÍ VEDENÍ, OPTICKÉ, PODZEMNÍ, NEOVĚŘENÉ (ČESKÁ TELEKOMUNIKAČNÍ INFRASTRUKTURA, a.s.)
- STÁVAJÍCÍ SILOVÉ VEDENÍ VEŘEJNÉHO OSVĚTLENÍ, NADZEMNÍ (OBEC TAVÍKOVICE)
- STÁVAJÍCÍ SILOVÉ VEDENÍ VEŘEJNÉHO OSVĚTLENÍ, PODZEMNÍ, NEOVĚŘENÉ (OBEC TAVÍKOVICE)
- STÁVAJÍCÍ SDĚLOVACÍ VEDENÍ MÍSTNÍHO ROZHLASU, NADZEMNÍ (OBEC TAVÍKOVICE)

- RUŠENÁ KANALIZACE SPLAŠKOVÁ (OBEC TAVÍKOVICE)
- NOVÁ KANALIZACE SPLAŠKOVÁ (OBEC TAVÍKOVICE)
- RUŠENÁ KANALIZACE DEŠŤOVÁ (OBEC TAVÍKOVICE)
- NOVÁ KANALIZACE DEŠŤOVÁ (SÚS JMK)
- NOVÉ PŘÍPOJKY DEŠŤOVÉ KANALIZACE (OBEC TAVÍKOVICE)
- RUŠENÝ VODOVOD (MAJITEL – OBEC TAVÍKOVICE, SPRÁVCE – D+V STAVOS, s.r.o.)
- NOVÝ VODOVOD (MAJITEL – OBEC TAVÍKOVICE, SPRÁVCE – D+V STAVOS, s.r.o.)
- RUŠENÝ STŘEDOTLAKÝ PLYNOVOD (INNOGY – GASNET, s.r.o.)
- NOVÝ STŘEDOTLAKÝ PLYNOVOD (INNOGY – GASNET, s.r.o.)
- RUŠENÉ SILOVÉ VEDENÍ NÍZKÉHO NAPĚTÍ, NADZEMNÍ (E.ON DISTRIBUCE, a.s.)
- RUŠENÉ SILOVÉ VEDENÍ NÍZKÉHO NAPĚTÍ, PODZEMNÍ, NEOVĚŘENÉ (E.ON DISTRIBUCE, a.s.)
- NOVÉ SILOVÉ VEDENÍ NÍZKÉHO NAPĚTÍ, NADZEMNÍ (E.ON DISTRIBUCE, a.s.)
- NOVÉ SILOVÉ VEDENÍ NÍZKÉHO NAPĚTÍ, PODZEMNÍ (E.ON DISTRIBUCE, a.s.)
- RUŠENÉ SDĚLOVACÍ VEDENÍ, METALICKÉ, PODZEMNÍ, NEOVĚŘENÉ (ČESKÁ TELEKOMUNIKAČNÍ INFRASTRUKTURA, a.s.)
- RUŠENÉ SDĚLOVACÍ VEDENÍ, METALICKÉ, NADZEMNÍ, NEOVĚŘENÉ (ČESKÁ TELEKOMUNIKAČNÍ INFRASTRUKTURA, a.s.)
- NOVÉ SDĚLOVACÍ VEDENÍ, METALICKÉ, PODZEMNÍ (ČESKÁ TELEKOMUNIKAČNÍ INFRASTRUKTURA, a.s.)
- NOVÉ SDĚLOVACÍ VEDENÍ, METALICKÉ, NADZEMNÍ (ČESKÁ TELEKOMUNIKAČNÍ INFRASTRUKTURA, a.s.)
- RUŠENÉ SILOVÉ VEDENÍ VEŘEJNÉHO OSVĚTLENÍ, NADZEMNÍ (OBEC TAVÍKOVICE)
- RUŠENÉ SILOVÉ VEDENÍ VEŘEJNÉHO OSVĚTLENÍ, PODZEMNÍ (OBEC TAVÍKOVICE)
- RUŠENÉ SDĚLOVACÍ VEDENÍ MÍSTNÍHO ROZHLASU, NADZEMNÍ (OBEC TAVÍKOVICE)
- NOVÉ SILOVÉ VEDENÍ VEŘEJNÉHO OSVĚTLENÍ, NADZEMNÍ (OBEC TAVÍKOVICE)
- NOVÉ SILOVÉ VEDENÍ VEŘEJNÉHO OSVĚTLENÍ, PODZEMNÍ (OBEC TAVÍKOVICE)
- NOVÉ SDĚLOVACÍ VEDENÍ MÍSTNÍHO ROZHLASU, PODZEMNÍ (OBEC TAVÍKOVICE)
- UV–10–L 264,36 NOVÁ ULIČNÍ VPUSŤ–ČÍSLO–VLEVO SE STANIČENÍM A PŘÍPOJKOU (SÚS JMK)
- UV–10–L 264,36 NOVÁ ULIČNÍ VPUSŤ–ČÍSLO–VLEVO SE STANIČENÍM A PŘÍPOJKOU (OBEC TAVÍKOVICE)
- OŽ–01–3,70m NOVÝ ODVODŇOVACÍ ŽLAB–ČÍSLO–DÉLKA S PŘÍPOJKOU (SÚS JMK)
- OŽ–01–3,70m NOVÝ ODVODŇOVACÍ ŽLAB–ČÍSLO–DÉLKA S PŘÍPOJKOU (OBEC TAVÍKOVICE)
- SS–06–L 0,16206 NOVÝ STŘEŠNÍ SVOD–ČÍSLO–VLEVO SE STANIČENÍM (OBEC TAVÍKOVICE)
- ✕ RUŠENÁ ULIČNÍ VPUSŤ (SÚS JMK)
- ✕ RUŠENÁ ULIČNÍ VPUSŤ (SÚS JMK)
- ✕ RUŠENÁ ULIČNÍ VPUSŤ (SÚS JMK)
- NOVÁ PODÉLNÁ DRENÁŽ (SÚS JMK)
- KŠ–04–L 200,00 NOVÁ KONTROLNÍ ŠACHTA–ČÍSLO–VLEVO SE STANIČENÍM (SÚS JMK)

SOUŘADNÝ SYSTÉM: S - JTSK
VÝŠKOVÝ SYSTÉM: B.p.v.

OZNAČENÍ	POPIS ZMĚNY	DATUM	PODPIS
①	AKTUALIZACE DOMOVNÍCH PŘÍPOJEK, DOPLNĚNÍ OBNOVY OPLOCENÍ	ZÁŘÍ 2022	

HIP	ZODP. PROJEKTANT	VYPRACOVAL	KONTROLOVAL
ING. MIROSLAV TOBEK	ING. MARTIN VAŠÁK	ING. MARTIN MEJZLÍK	ING. KAREL PECHA

IM-PROJEKT,
inženýrské a mostní konstrukce, s.r.o.
Vodní 1, 602 00 BRNO
tel: 533 446 080-2
fax: 533 446 089
im-projekt@im-projekt.cz
www.im-projekt.cz

INVESTOR: SÚS Jihomoravského kraje, p.o., Žerotínovo nám. 449/3, 602 00 BRNO / Obec Tavíkovice, Tavíkovice 1, 671 40 TAVÍKOVICE

KRAJ: JIHOMORAVSKÝ | ORP: MORAVSKÝ KRUMLOV | KATASTR: TAVÍKOVICE, PŘESKAČE

STAVBA: III/3983, III/39914 TAVÍKOVICE - PRŮTAH

ČÁST: SOUHRNNÁ ČÁST

PŘÍLOHA: KOORDINAČNÍ SITUACE STAVBY - ČÁST 1

FORMÁT	14xA4
DATUM	ÚNOR 2018
STUPEŇ	PDPS
ČÍSLO ZAK.	2017584
MĚŘÍTKO	1:500
ČÍSLO PŘÍLOHY:	B.2.01
ČÍSLO PARÉ:	

Dokumentaci lze užívat pouze ve smyslu příslušné smlouvy o dílo. Výkres, či jeho část, může být kopírován nebo jiným způsobem rozšiřován pouze po předchozím souhlasu IM–Projekt, Inženýrské a mostní konstrukce, s.r.o.