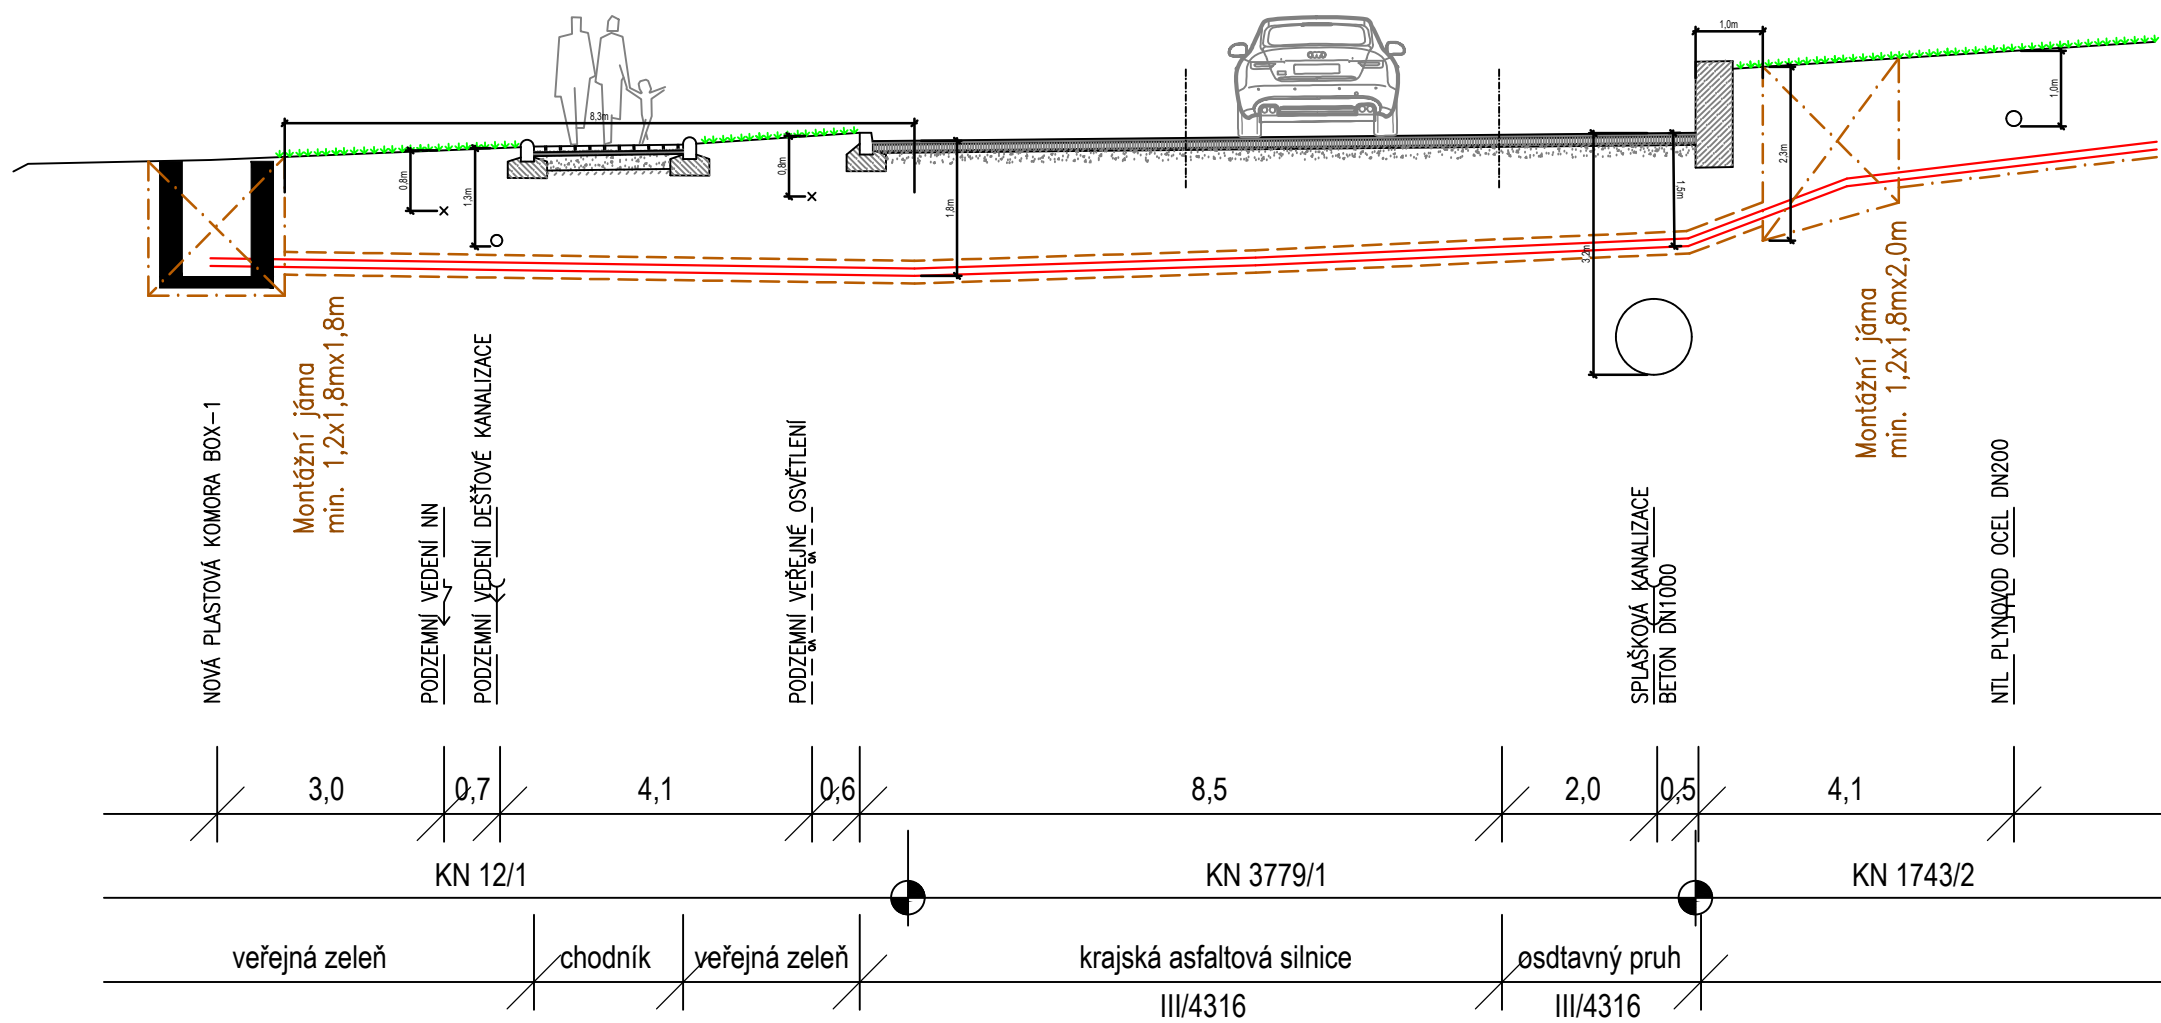
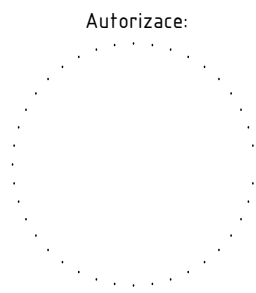




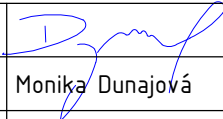

Město Slavkov u Brna - ulice Tyršova  
- řez krajskou asfaltovou silnicí III/0476  
- staničení cca 6,397km



LEGENDA PODZEMNÍCH SÍTÍ:

- >— >— — SPLAŠKOVÁ KANALIZACE
- >— >— — DEŠŤOVÁ KANALIZACE
- — — — — NTL PLYNOVOD
- — — — — PODZEMNÍ VEDENÍ VEŘEJNÉHO OSVĚTLENÍ
- — — — — PODZEMNÍ VEDENÍ NN
- — — — — POTRUBÍ CHRÁNIČKY HDPE100 RC d110 S OPTICKÝM KABELEM 2x PE 5,2mm
- — — — — HRANICE VÝKOPU
- — — — — HRANICE PROTLAKU



							
0	05/2022	Jan Palla	Jan Palla	Monika Dunajová			
Rev:	Datum:	Vedoucí projektu:	Kontroloval:	Vypracoval:	Popis změny:		
Investor:							
Integrovaná střední škola Slavkov u Brna, p.o. Tyršova 479, 684 01 Slavkov u Brna, IČ: 49408381							
Akce/ místo: Příprava chrániček pro optický kabel pro ISŠ Slavkov u Brna k.ú. Slavkov u Brna [750301]					TRASKO Projekce, s.r.o. TEL 517 343 999 Na Nouzce 487/8 DIČ CZ07280921 682 01 Vyškov IČ 07280921 www.projekce.trasko.cz		
Objekt:					Formát:	Zakázkové číslo:	Stupeň:
SO 01 Chránička pro optický kabel					2xA4	PD-22-04-06	DUR
Profese:					Měřítko:	Číslo výkresu:	Paré:
elektroinstalace					1:250	D.02	
Obsah:							
PŘÍČNÝ ŘEZ KRAJSKOU ASFALTOVOU SILNICÍ III/0476							