
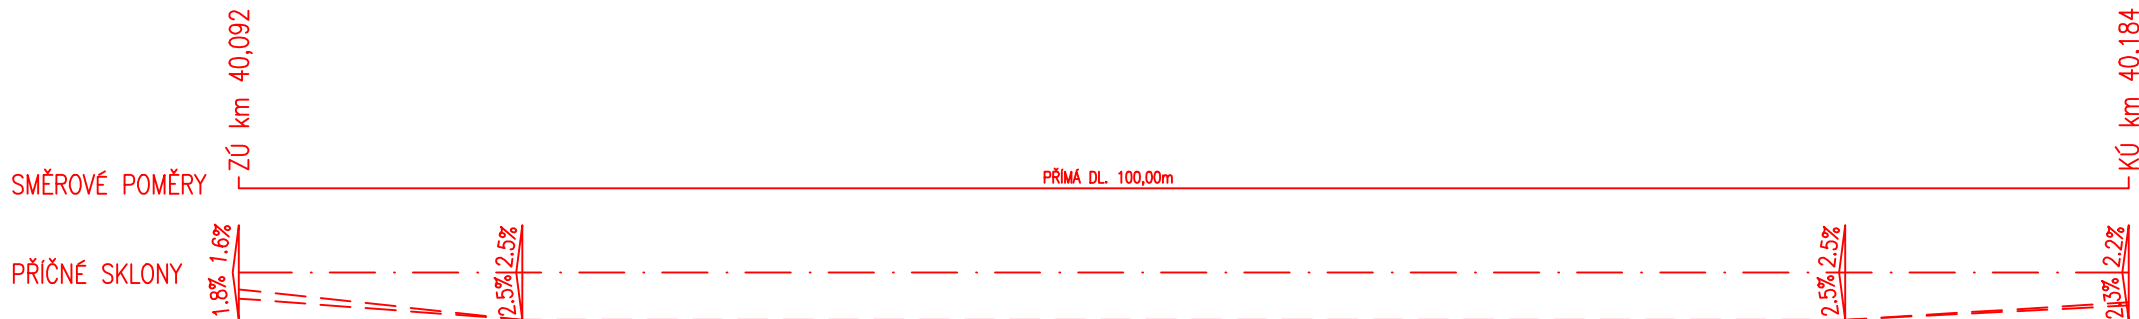


PODÉLNÝ PROFIL KOMUNIKACE

1:400/40

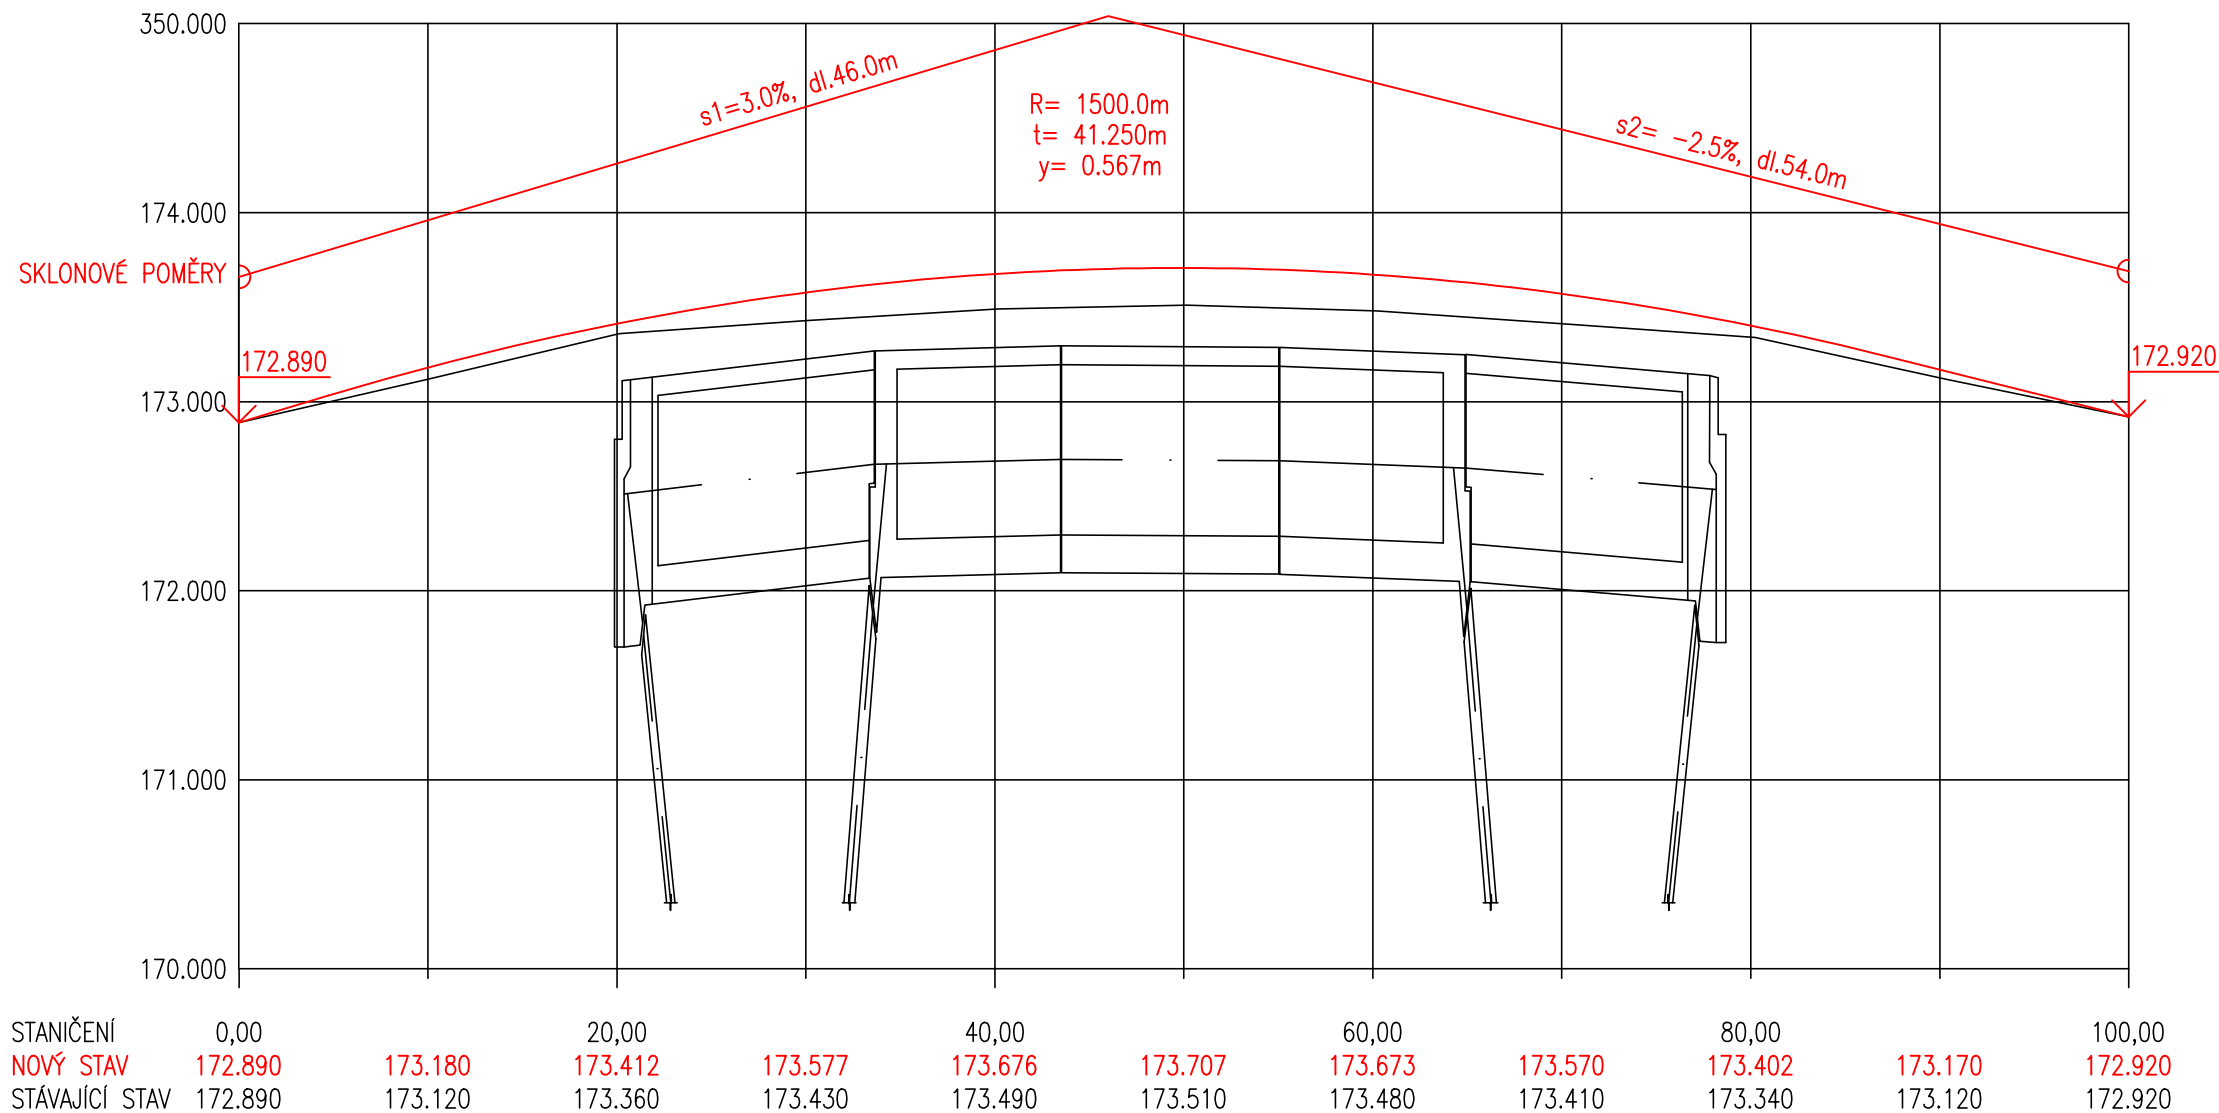


SO 201 - Most ev.č. 42115-0a

D.1

PDPS

Souřadnicový systém: S - JTSK
Výškový systém: Bpv

Zhotovitel:	RD SÚS JmK - PK OSSENDORF+Linio Plan+Rušar mosty
Vedoucí konsorcia:	PK OSSENDORF s.r.o.
Číslo smlouvy objednatele:	782/2018

Hlavní projektant:	Ing. Jaromír RUŠAR		 Majdalenky 19, 638 00 Brno Tel., fax: 545 222 037 E-mail: info@rusar.cz
Zodpovědný projektant:	Ing. Květoslav RUŠAR		
Vypracoval:	Ing. Pavel TOMÁŠIK		
Kontroloval:	Ing. Radoslav HOLÝ		
Kraj:	Jihomoravský	Datum:	09/2022
Zadavatel:	SÚS Jihomoravského kraje, p.o.k., Žerotínovo nám. 449/3, 602 00 Brno	Formát:	3 A4
Název akce:	III/42115 Most přes dálnici D2 před Rakvicemi, ev.č. 42115-0a	Měřítko:	1:400/40
Název objektu:	SO 201 - Most ev.č. 42115-0a	Účel:	PDPS
Název výkresu:	PODÉLNÝ PROFIL KOMUNIKACE	Čís.zakáz.:	70 - 2021
		Archivní čís.:	22 - 2021
		Čís.soupravy:	Čís. výkresu: 05