

SO 181 - PŘECHODNÉ DOPRAVNÍ ZNAČENÍ

D.1

PDPS

Souřadnicový systém: S - JTSK






Výškový systém: Bpv

Zhotovitel:

RD SÚS JmK - PK OSSENDORF+Linio Plan+Rušar mosty

Vedoucí konsorcia: PK OSSENDORF s.r.o.


Číslo smlouvy objednatele: 782/2018

Hlavní projektant:	Ing. Jaromír RUŠAR		 Majdalenky 19, 638 00 Brno Tel., fax: 545 222 037 E-mail: info@rusar.cz	
Zodpovědný projektant:	Ing. Květoslav RUŠAR			
Vypracoval:	Ing. Pavel TOMÁŠIK			
Kontroloval:	Ing. Radoslav HOLÝ			
Kraj: Jihomoravský			Datum:	09/2022
Zadavatel: SÚS Jihomoravského kraje, p.o.k., Žerotínovo nám. 449/3, 602 00 Brno			Formát:	5 A4
Název akce: III/42115 Most přes dálnici D2 před Rakvicemi, ev.č. 42115-0a			Měřítko:	1:250
			Účel:	PDPS
Název objektu: SO 181 - PŘECHODNÉ DOPRAVNÍ ZNAČENÍ			Čís.zakáz.:	70 - 2021
			Archivní čís.:	22 - 2021
Název výkresu: UZAVÍRKA SILNICE III/42115			Čís.soupravy:	Čís. výkresu: 02


SITUACE DZ UZAVÍRKY MOSTU




DETAIL A

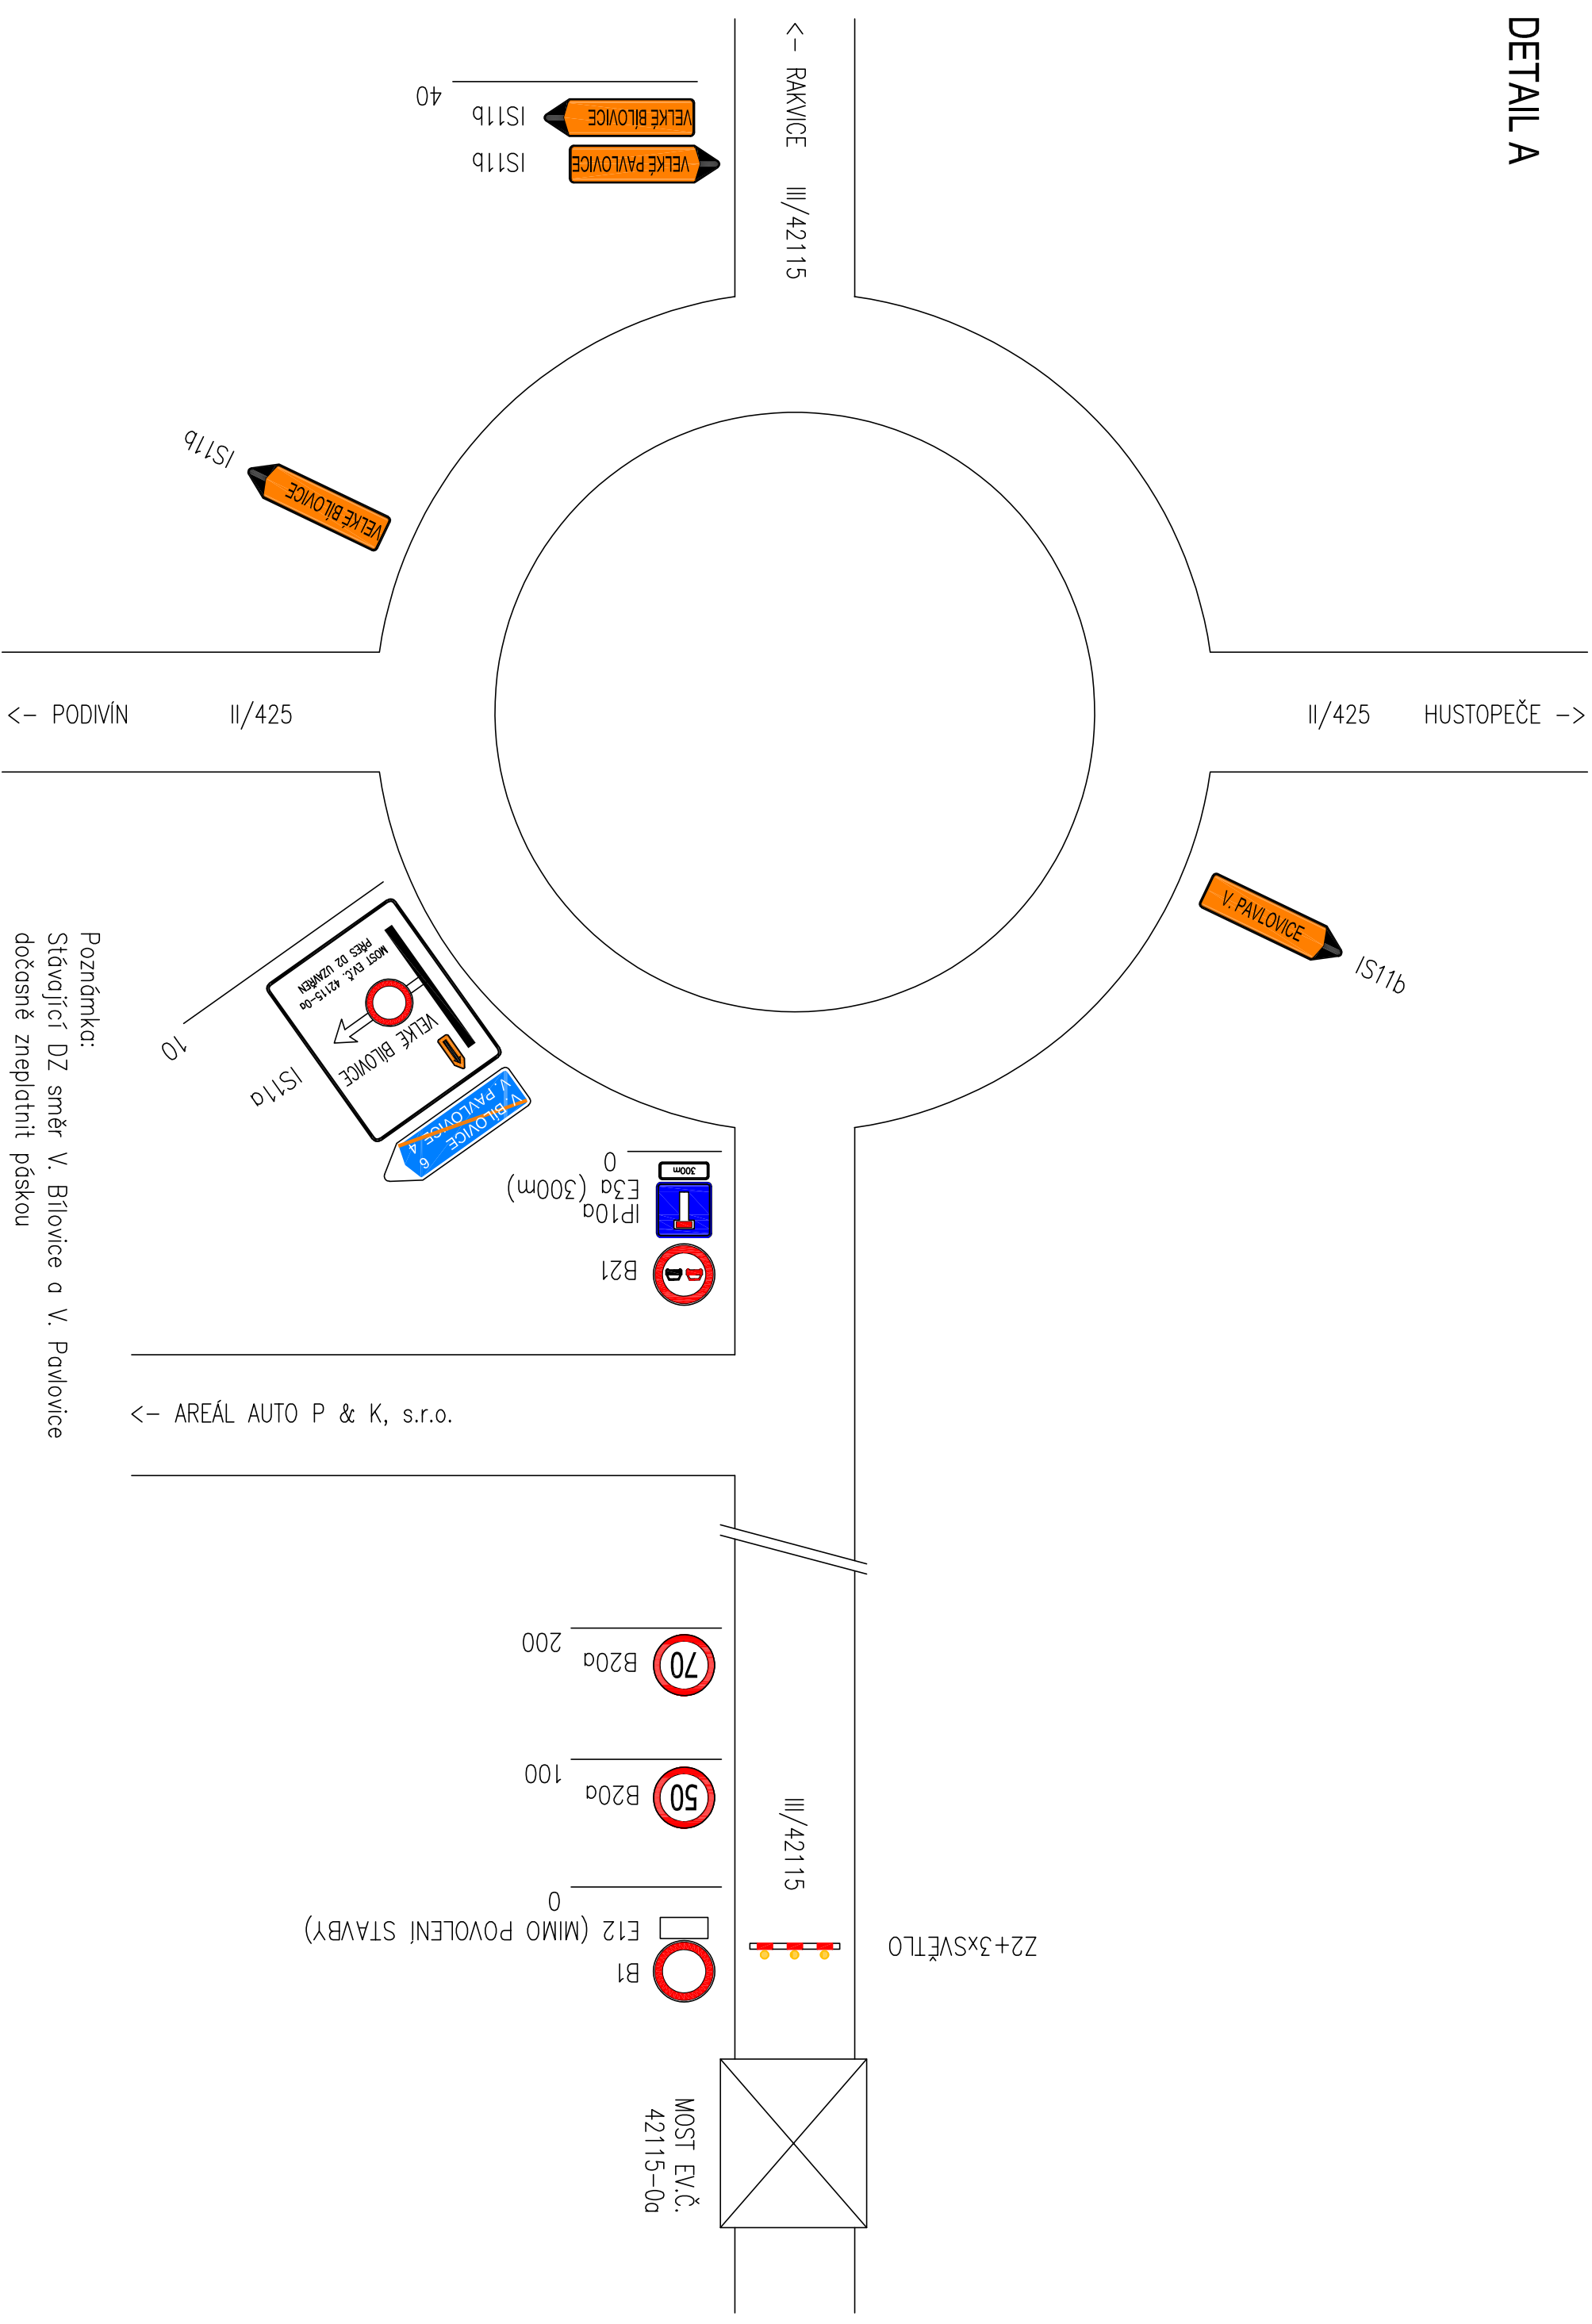


DETAIL B

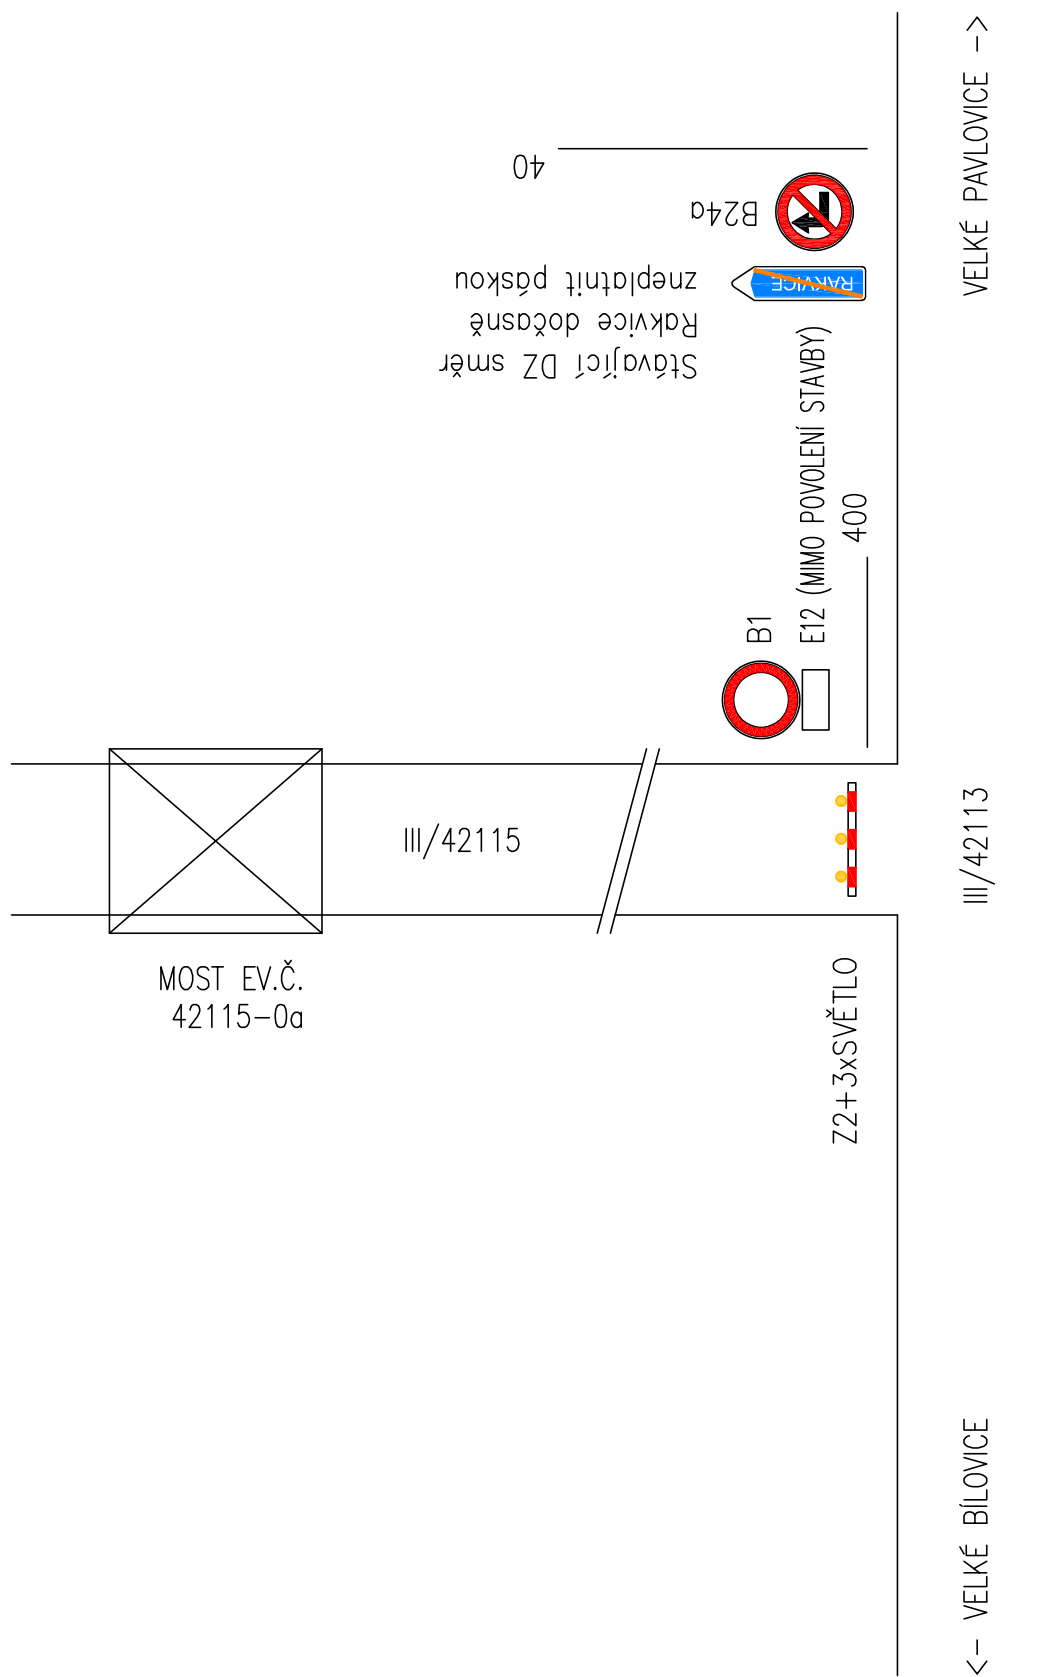

DETAIL C

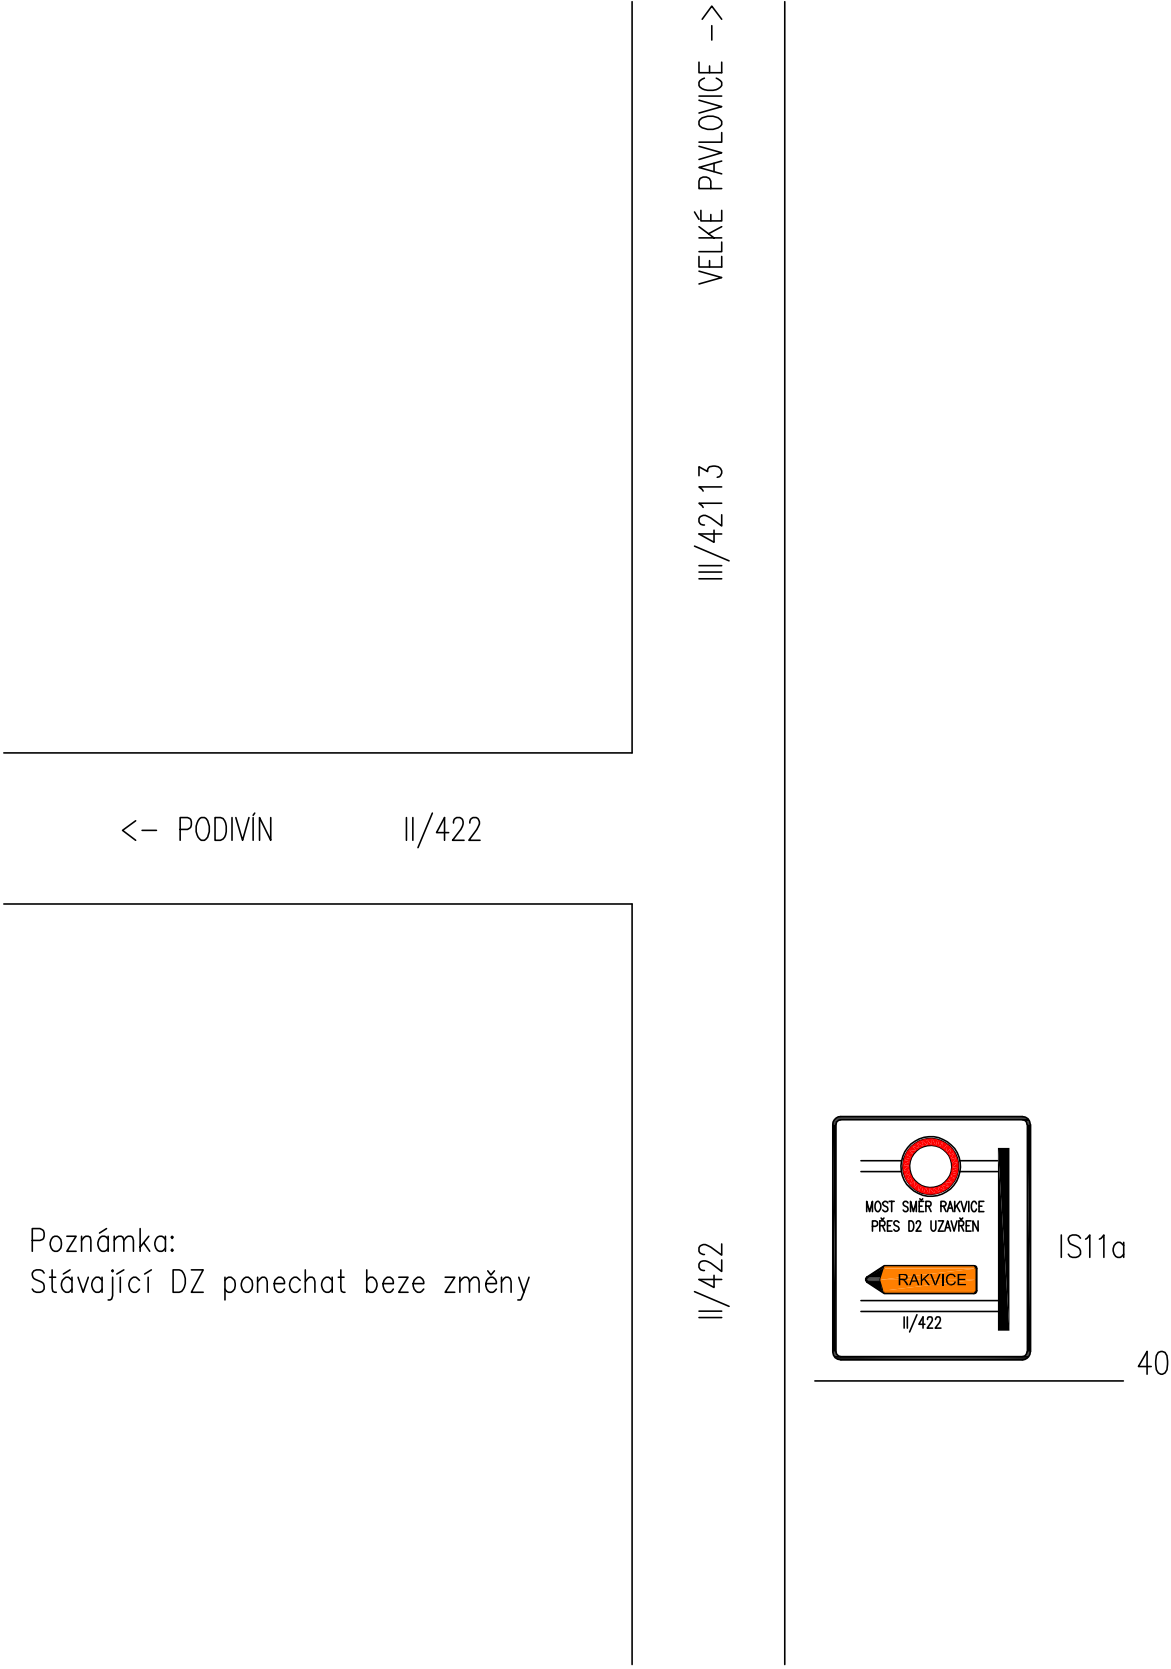

DETAIL D

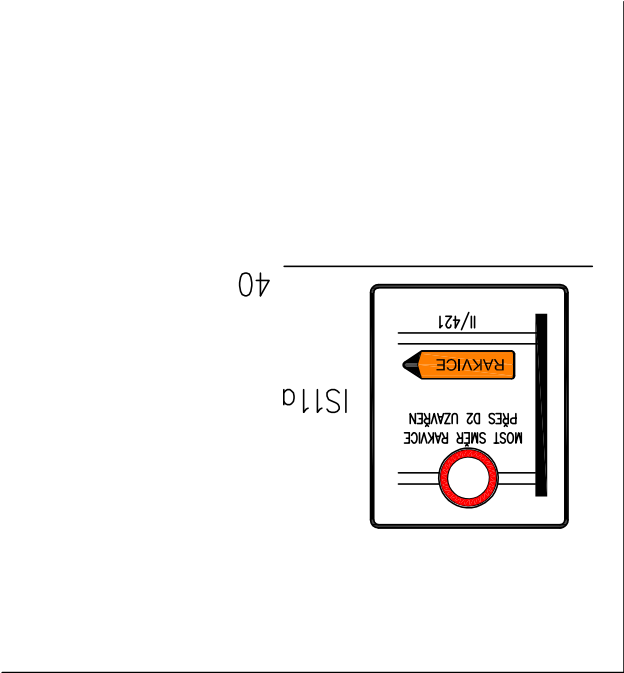


II/421

Poznámka:
Stávající DZ ponechat beze změny

III/42114

II/421

<– VELKÉ BÍLOVICE III/42113

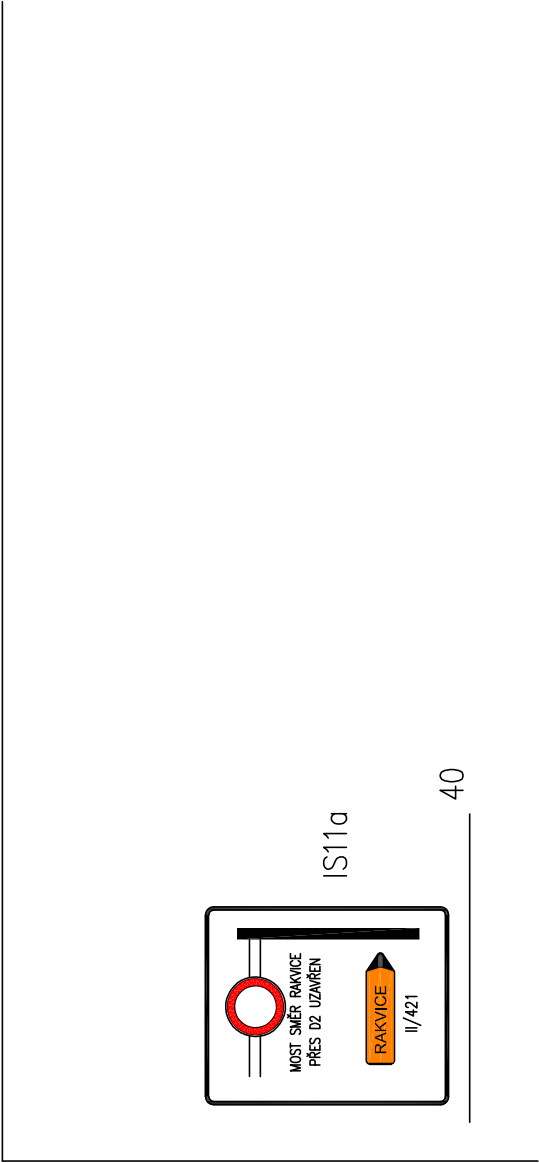

II/421