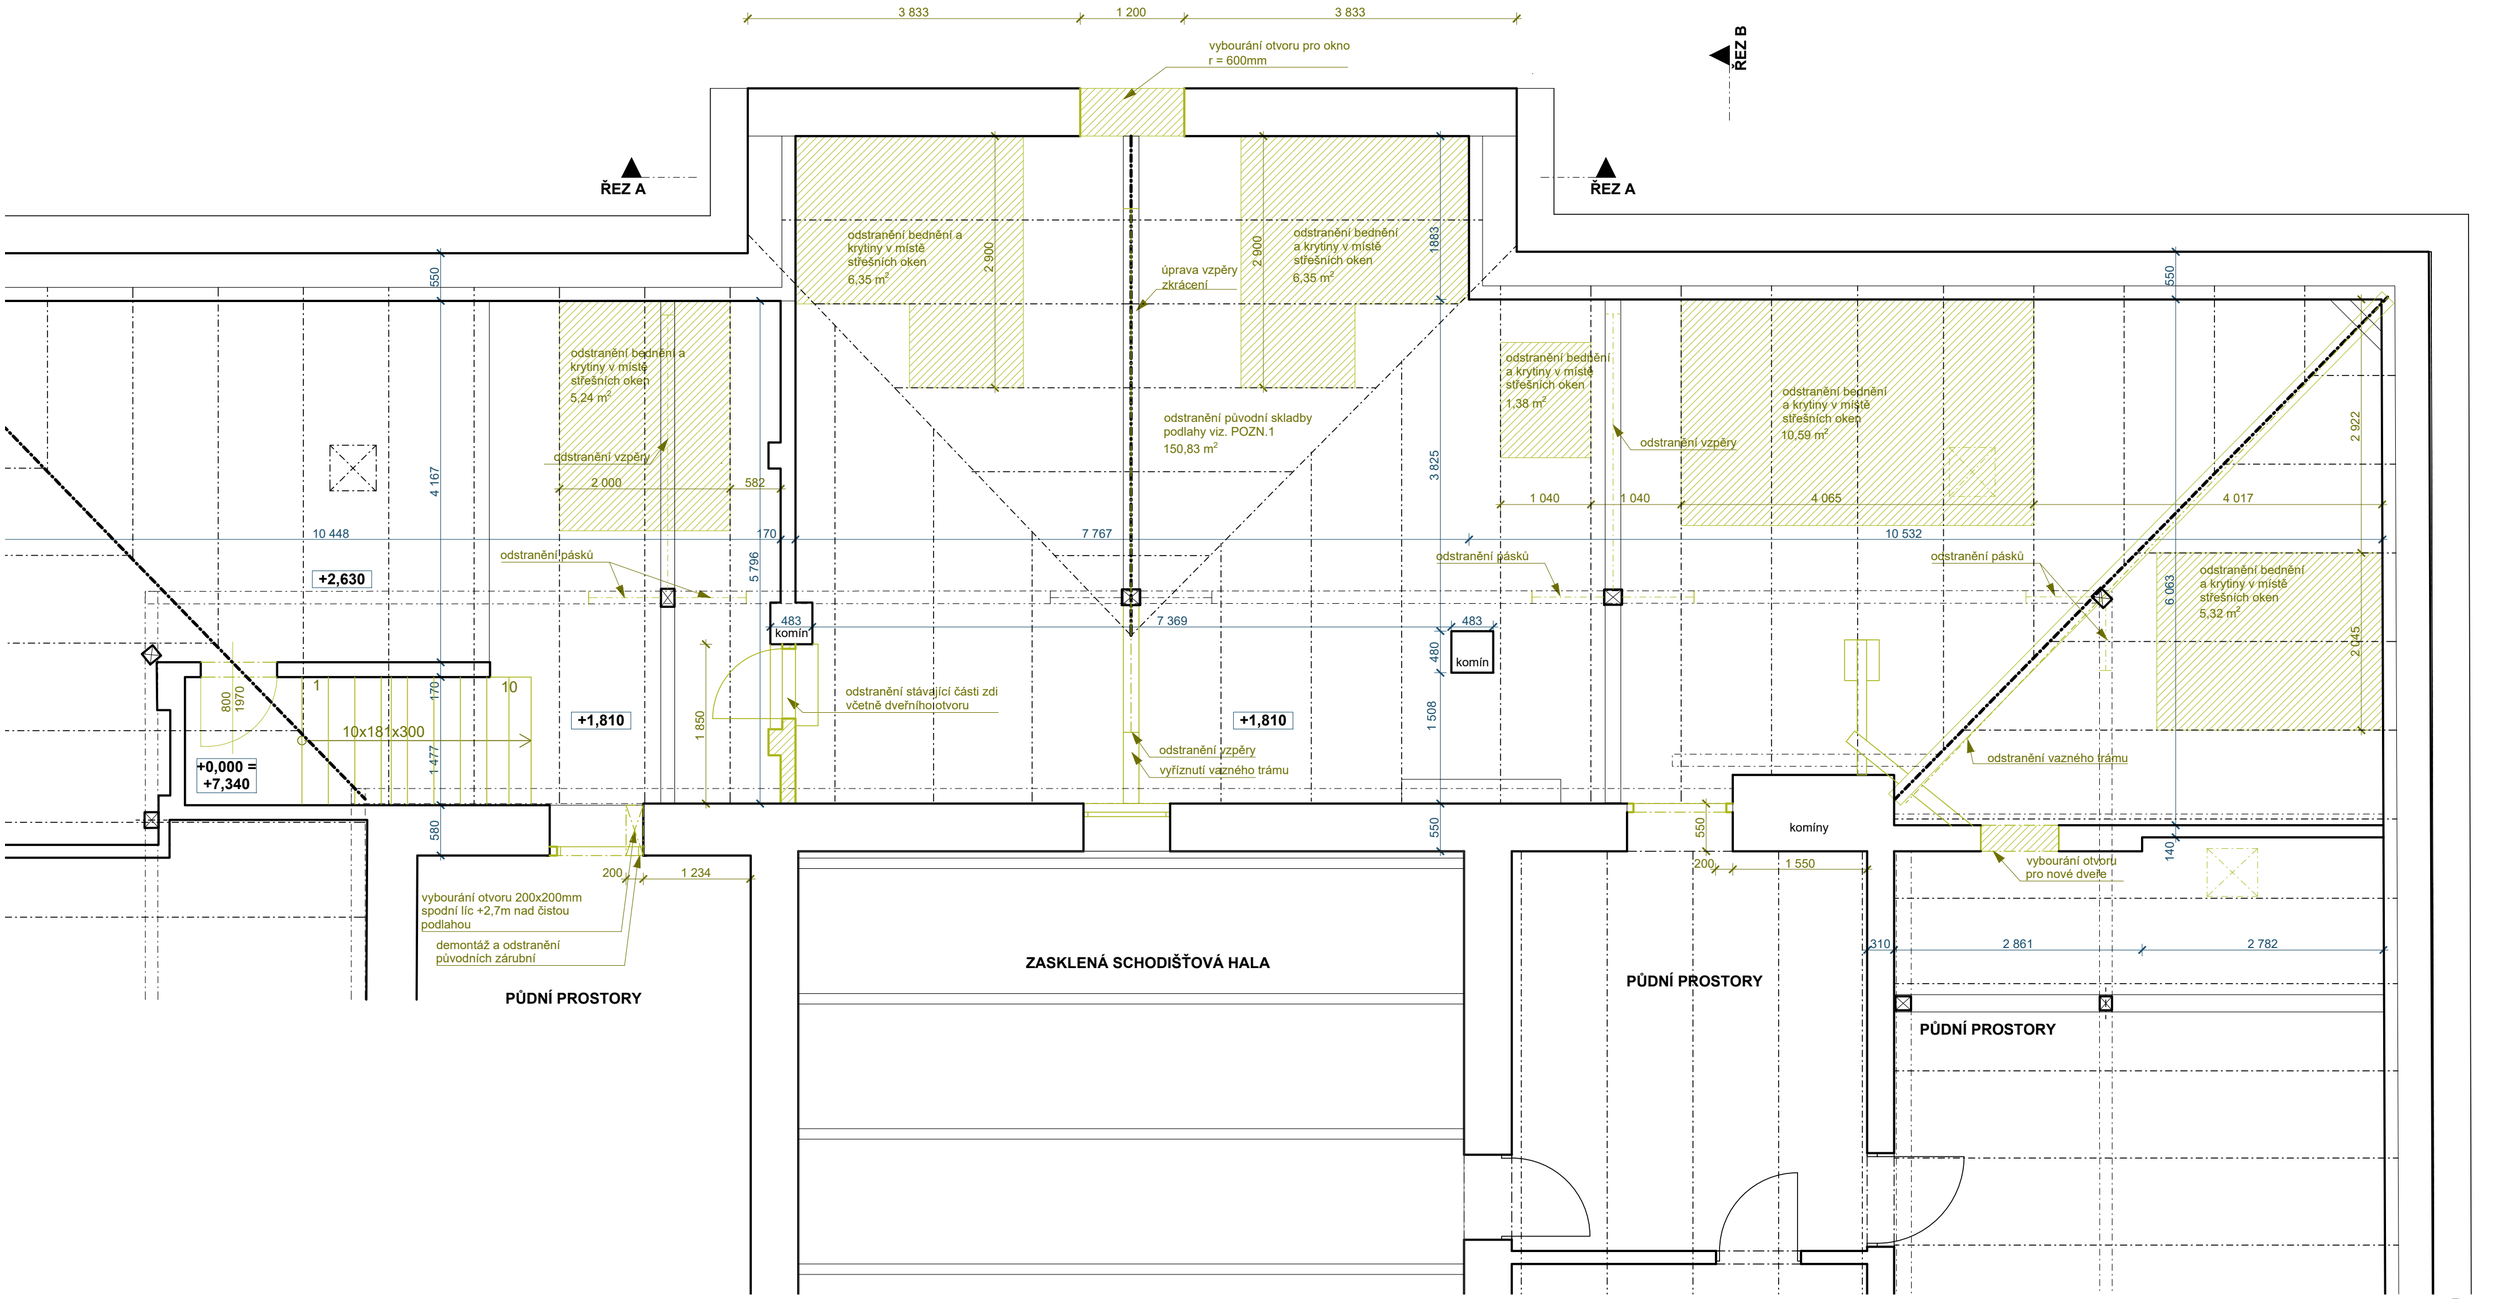


## LEGENDA MATERIÁLŮ

PŮVODNÍ STAVEBNÍ KONSTRUKCE - ZDĚNÉ

BOURANÉ A ODSTRAŇOVANÉ KONSTRUKCE

Tento výkres požívá ochrany dle zákona č. 121/2000 Sb. (Autorský zákon). Originál tohoto výkresu a návrh řešení na něm zobrazený je majetkem autora. Tento výkres nesmí být - vyjma zřejmého účelu, pro nějž byl pořízen - používán a žádným způsobem nerespektujícím ustanovení Autorského zákona nebo dohodu klienta a autora poskytnut třetí osobě.

±0.000 = +7,340 = úroveň podesty na schodišti při vstupu do půdních prostor

| | | | |
|---|---|---|---|
| ARCHITEKT/HIP: | ING. ARCH. ELIŠKA HAVLÍKOVÁ | MADADORS ARCHITECTS www.madadors.cz | |
| ZODPOVĚDNÝ PROJEKTANT: | ING. ARCH. VÁCLAV M. HAVLÍK | | |
| PROJEKTANT: | ING. KAREL SOJKA | | |
| INVESTOR: | Jihomoravské dětské léčebny, p.o.; IČO 00386766 | STUPEŇ: | DSP |
| MÍSTO: | Křetín 12, 679 62 Křetín | Dokumentace pro stavební povolení | |
| PROJEKT: | PŮDNÍ VESTAVBA DL. KŘETÍN<br>st. 61, k.ú. Křetín | DATUM: | 04/2022 |
| | | MĚŘÍTKO: | 1:50 |
| OBJEKT: | SO.01 - OBJEKT LÉČEBNY | ČÁST PD: | D.1.1 |
| ČÁST : | ARCHITEKTONICKO-STAVEBNÍ ŘEŠENÍ | | |
| NÁZEV: | PŮD. PODKR. - STÁVAJÍCÍ STAV - BOURACÍ PRÁCE | Č.: | D.1.1.b_01 |