




VZOROVÝ PŘÍČNÝ ŘEZ V PŘÍMÉ
SO 101 SIL. III/3844 STARÁ DÁLNIČE, ÚSEK VESELKA -
- KŘIŽOVATKA ŽEBĚTÍNSKÁ, KOHOUTOVICKÁ
M 1:50

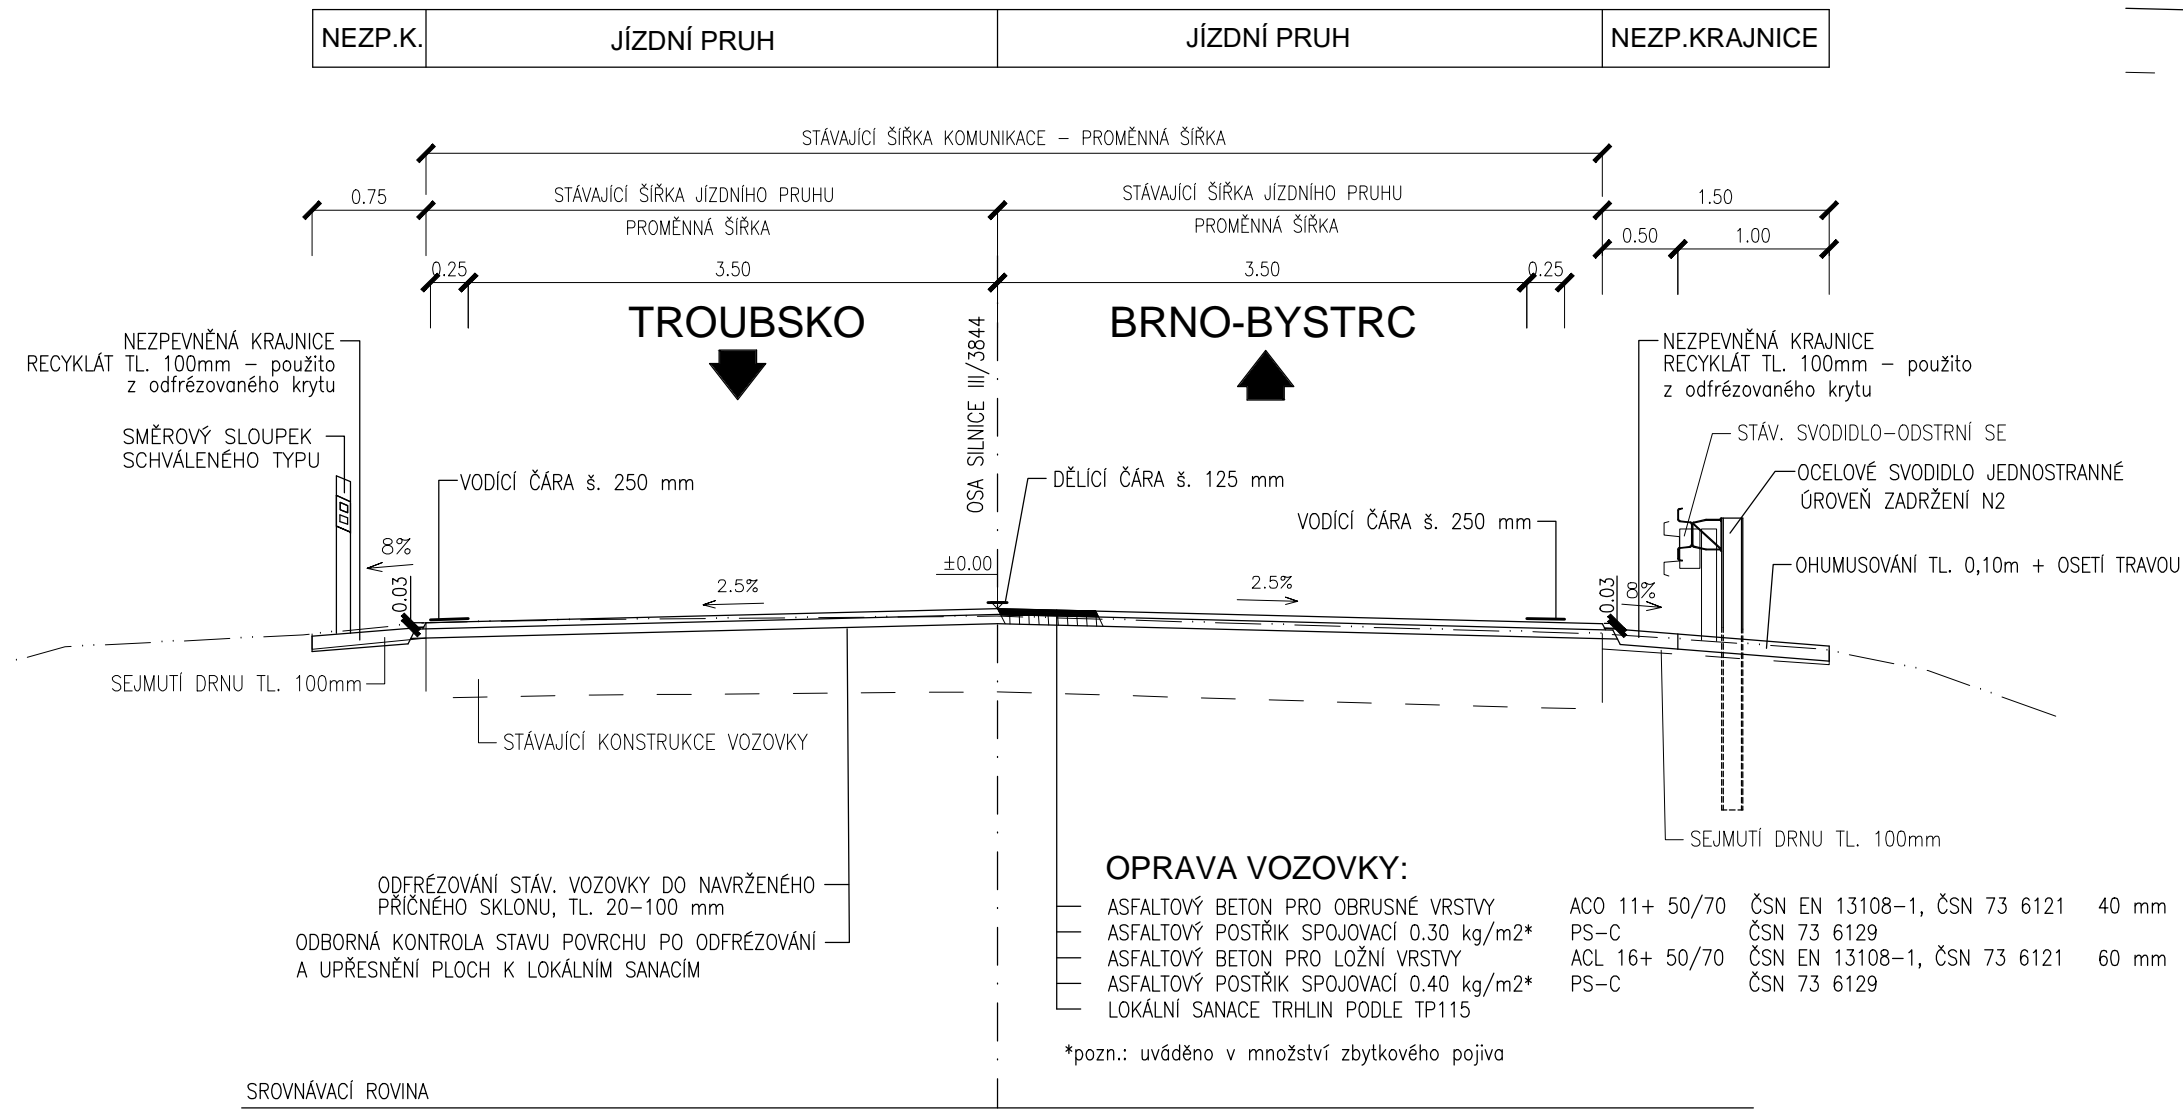


NEZP. KRAJNICE V ZÁŘEZU
KM 0,000 - 0,350 M 1:50

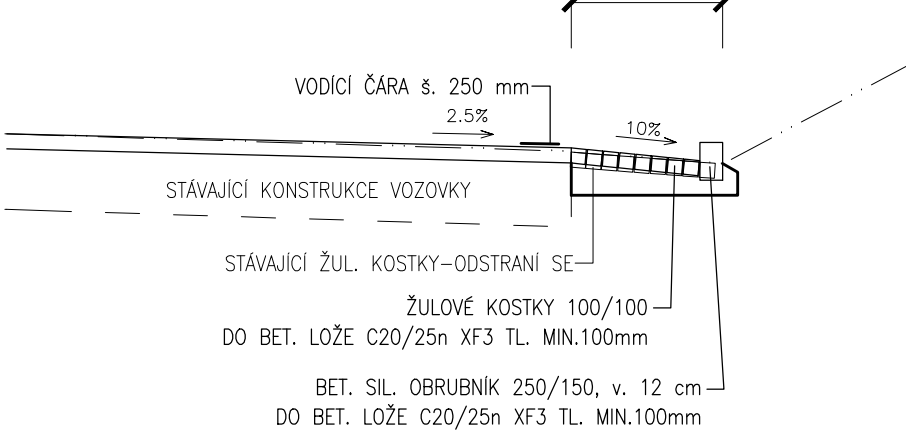


ODSTRANĚNÍ ŽUL. KOSTEK
KM 0,400-0,650 VPRAVO
M 1:50

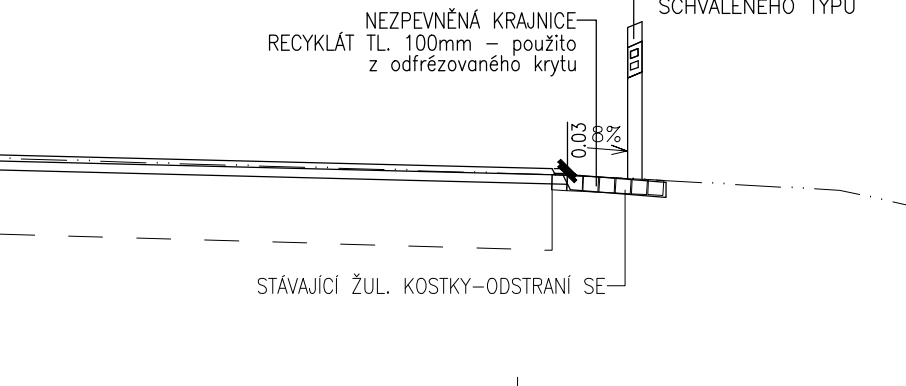


VZOROVÝ PŘÍČNÝ ŘEZ V PŘÍMÉ
SO 101 SIL. III/3844 STARÁ DÁLNIČE, ÚSEK VESELKA -
- KŘIŽOVATKA ŽEBĚTÍNSKÁ, KOHOUTOVICKÁ
M 1:50

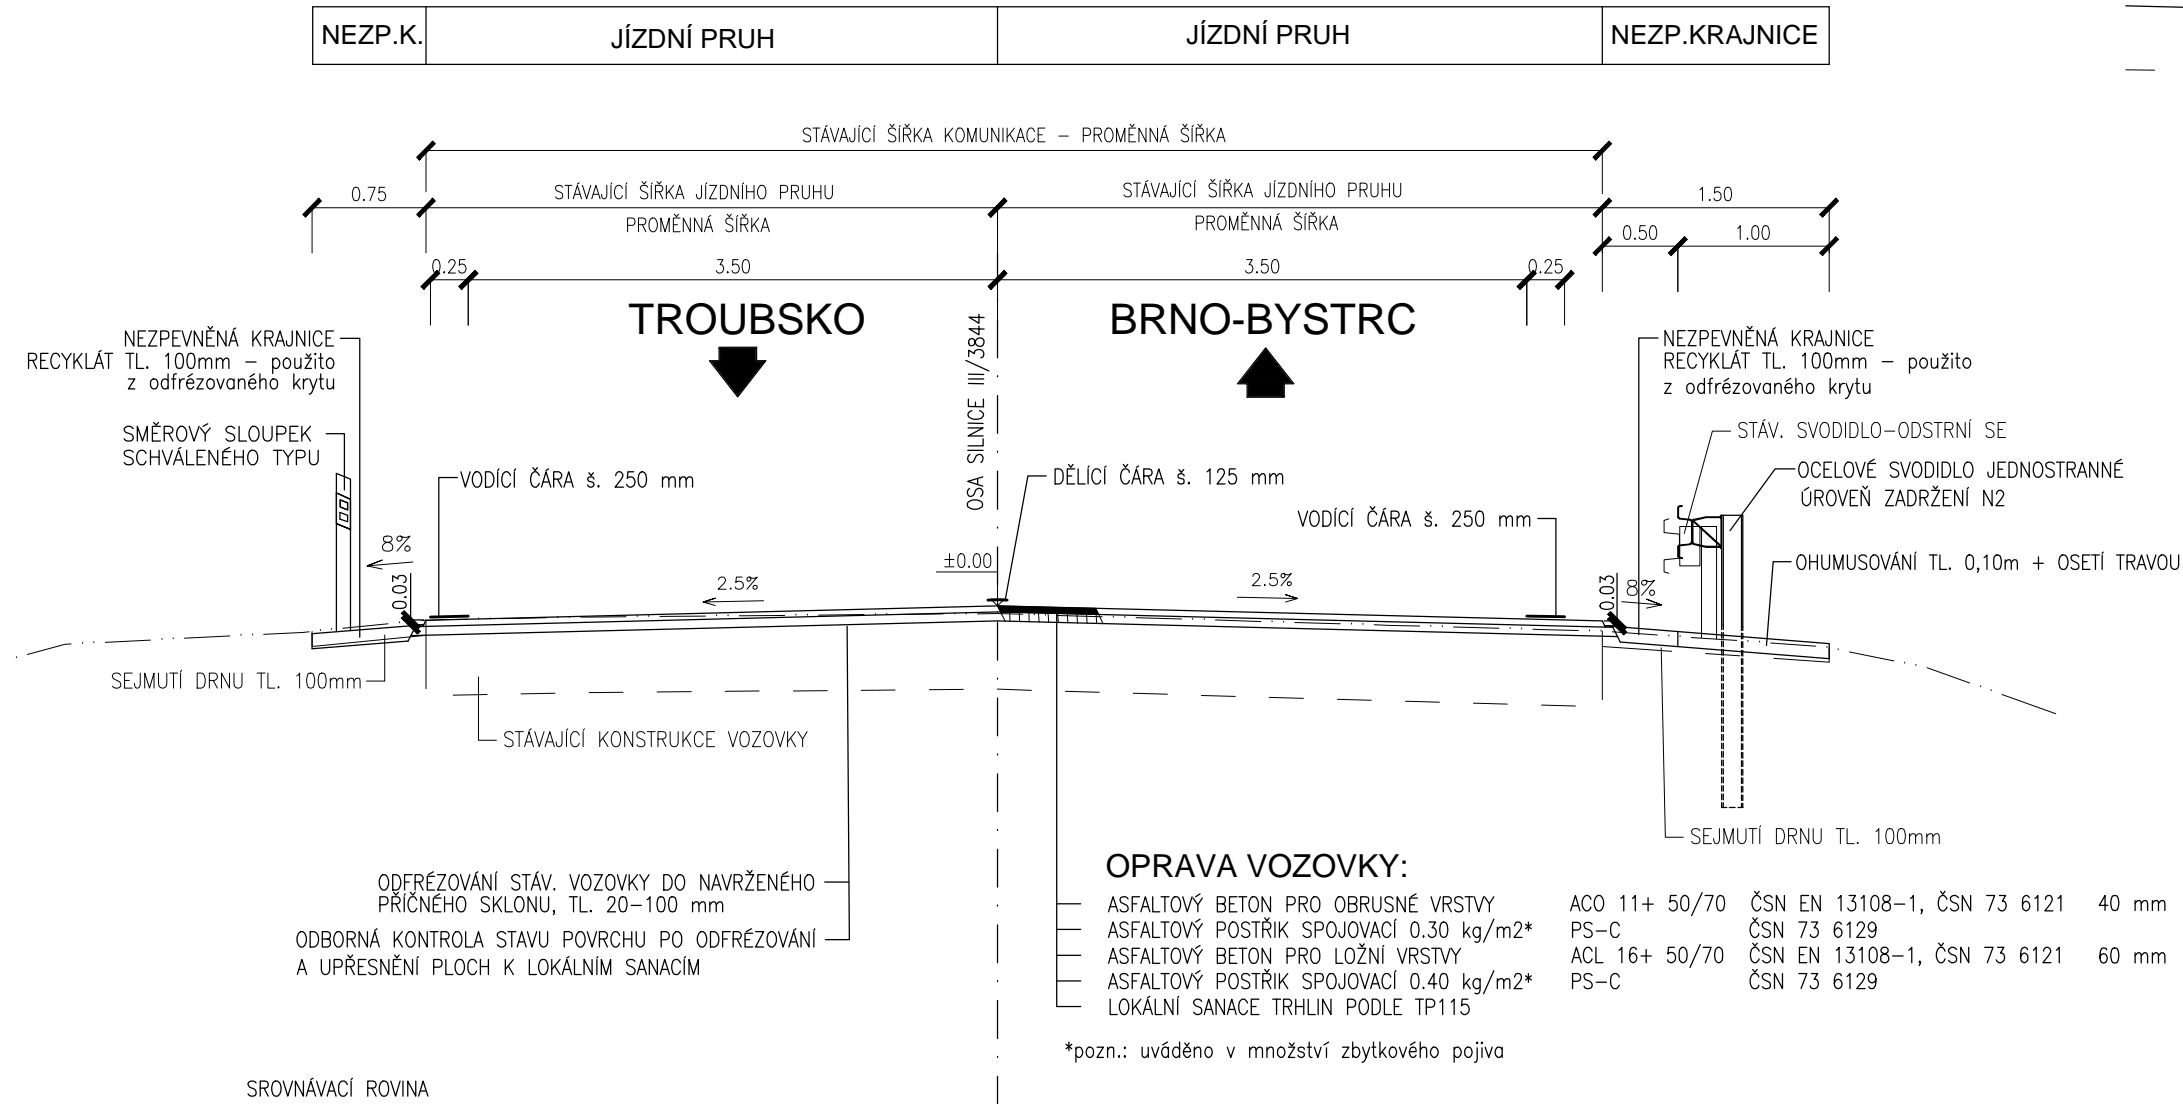


NEZP. KRAJNICE V ZÁŘEZU
KM 0,000 - 0,350 M 1:50

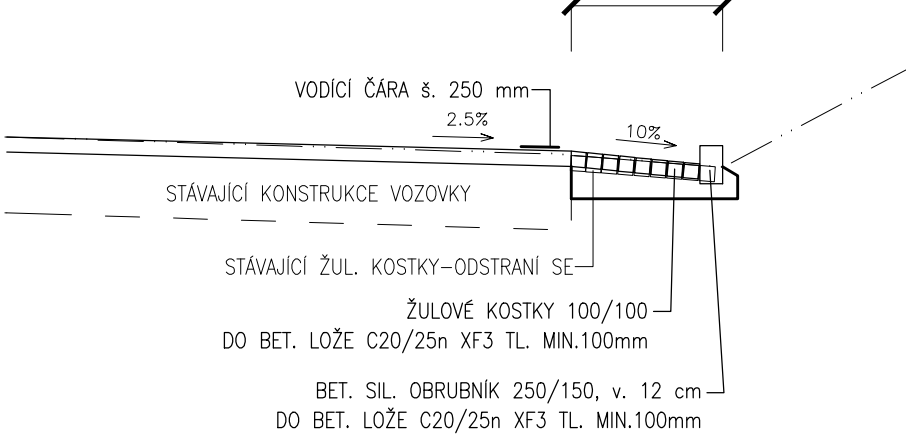


ODSTRANĚNÍ ŽUL. KOSTEK
KM 0,400-0,650 VPRAVO
M 1:50

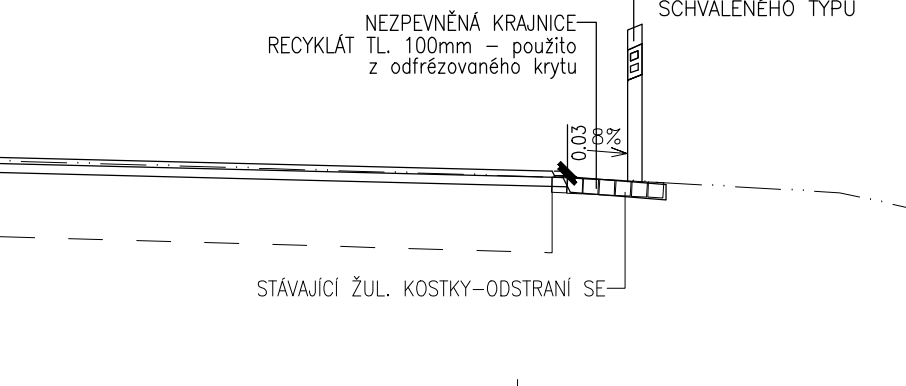


NAPOJENÍ NEZPEVNĚNÝCH SJEZDŮ
M 1:50

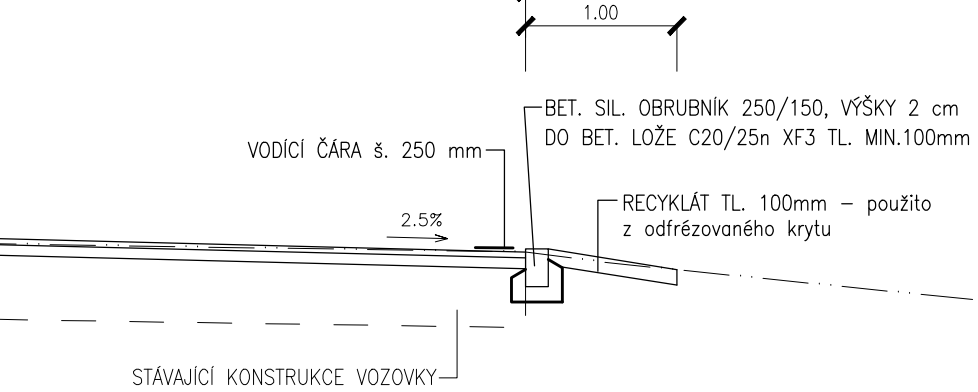


DOPLNĚNÍ NEZPEVNĚNÉ KRAJNICE
VPRAVO KM 1,520 - 1,960 A KM 2,400 - 2,430
M 1:50

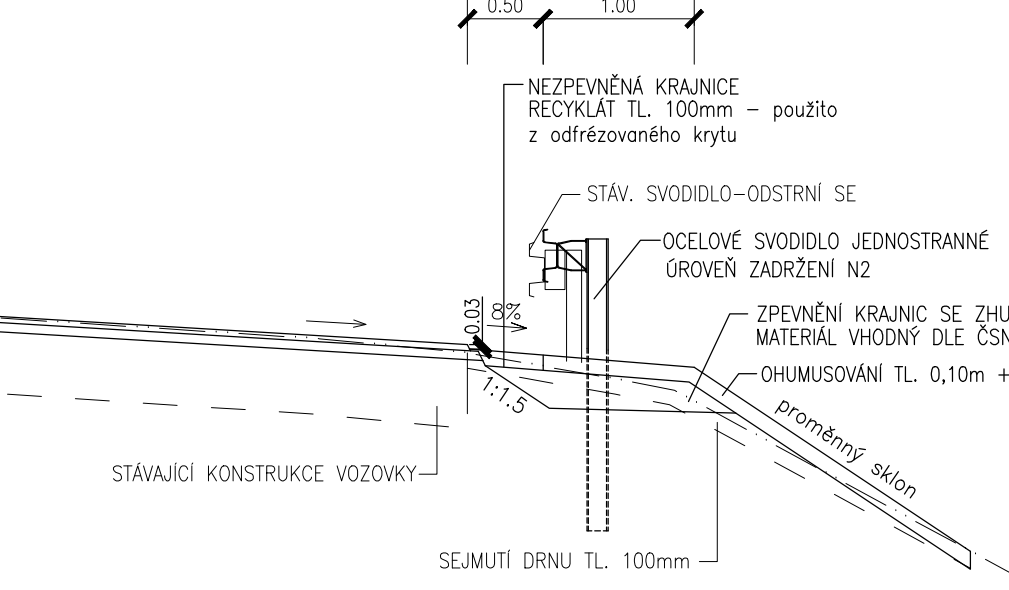


VZOROVÝ PŘÍČNÝ ŘEZ V OBLOUKU
SO 101 SIL. III/3844 STARÁ DÁLNIČE, ÚSEK VESELKA -
- KŘIŽOVATKA ŽEBĚTÍNSKÁ, KOHOUTOVICKÁ M 1:50

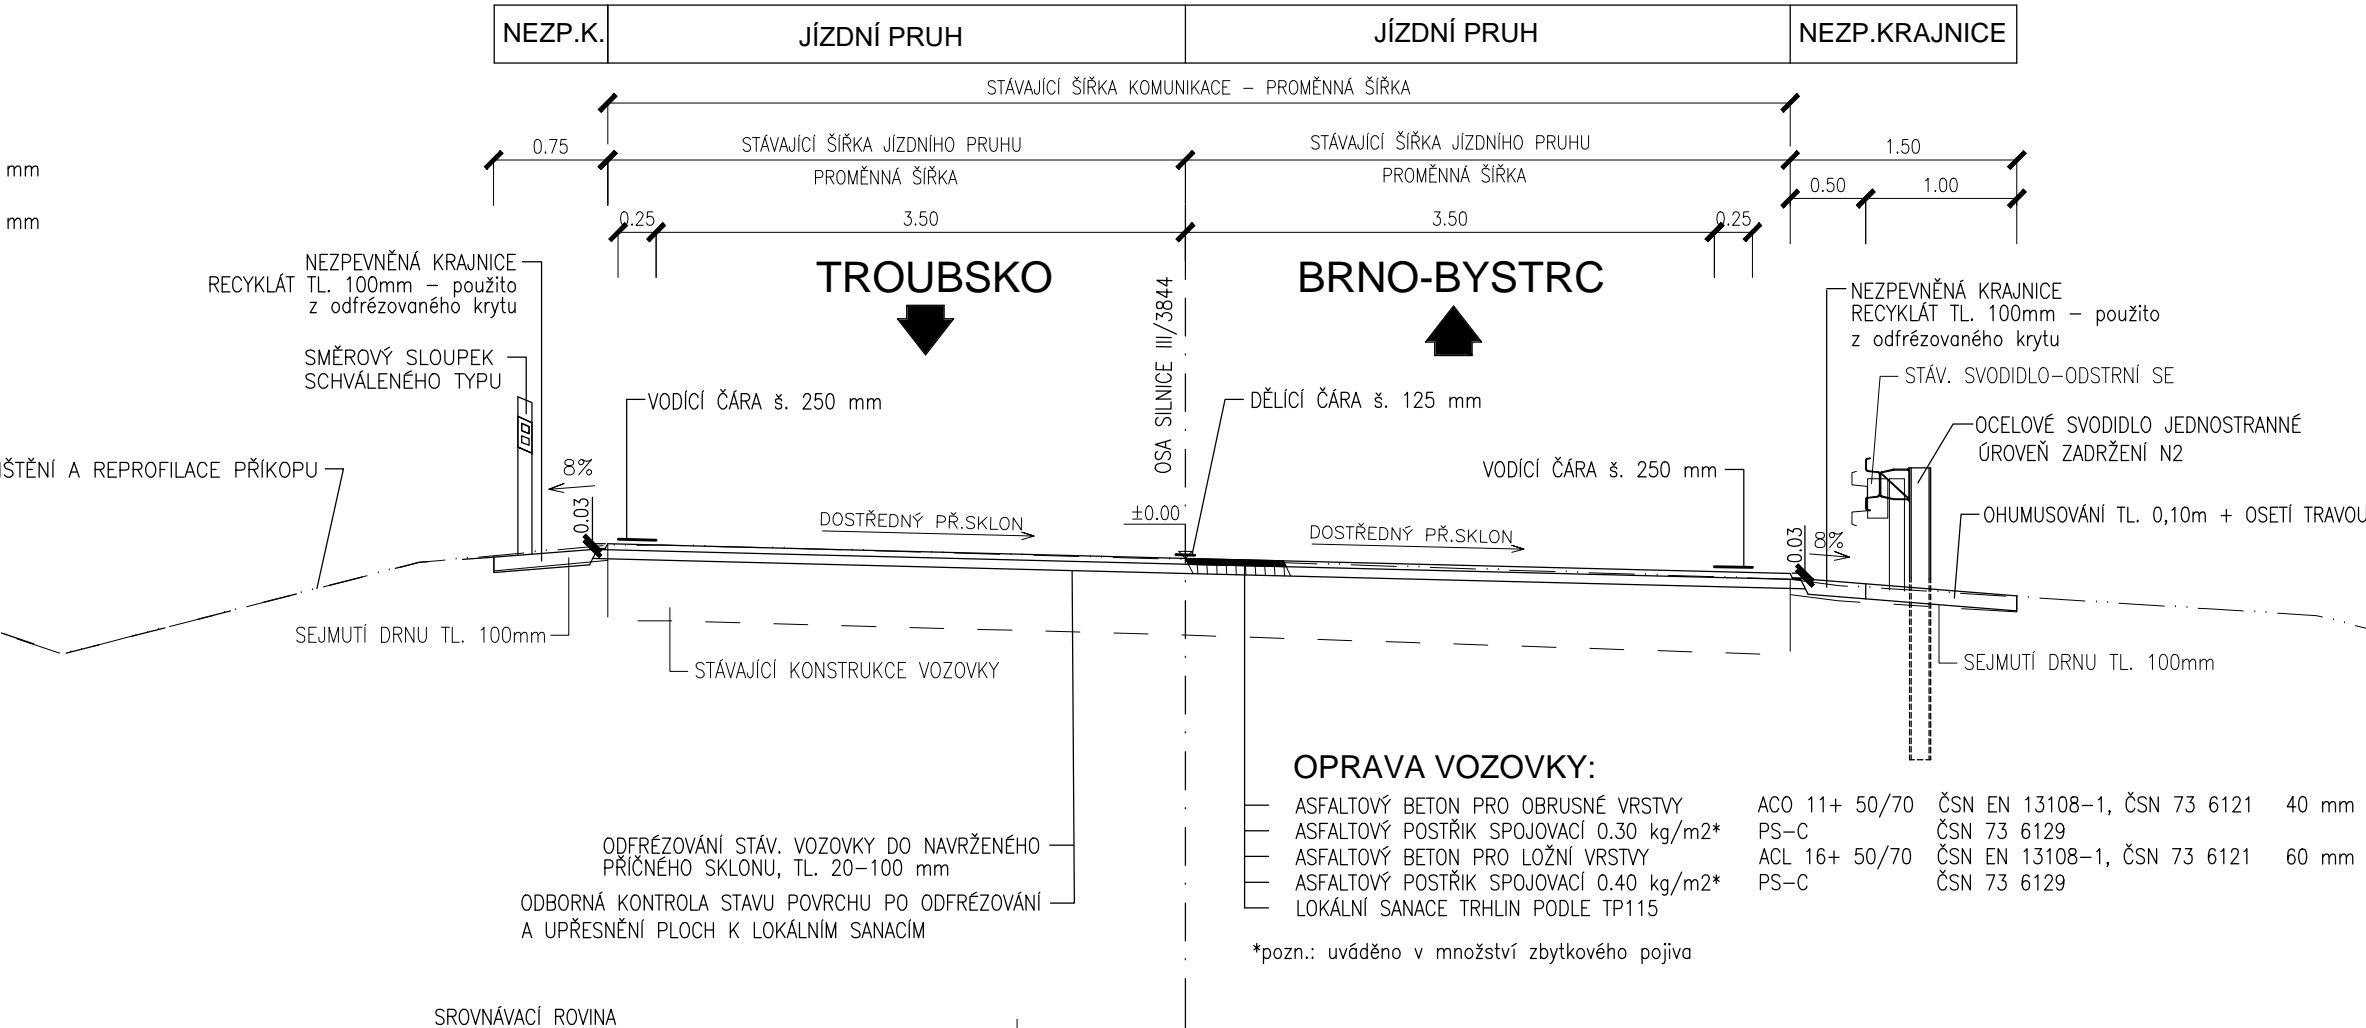


NAPOJENÍ NEZPEVNĚNÝCH SJEZDŮ
M 1:50

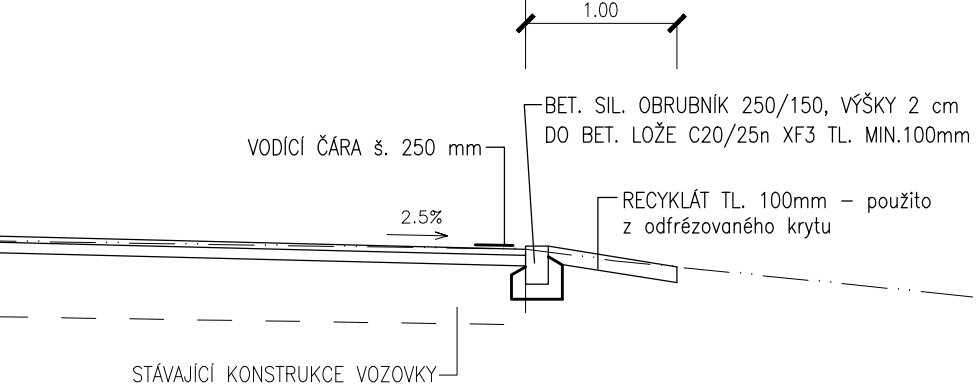


DOPLNĚNÍ NEZPEVNĚNÉ KRAJNICE
VPRAVO KM 1,520 - 1,960 A KM 2,400 - 2,430
M 1:50

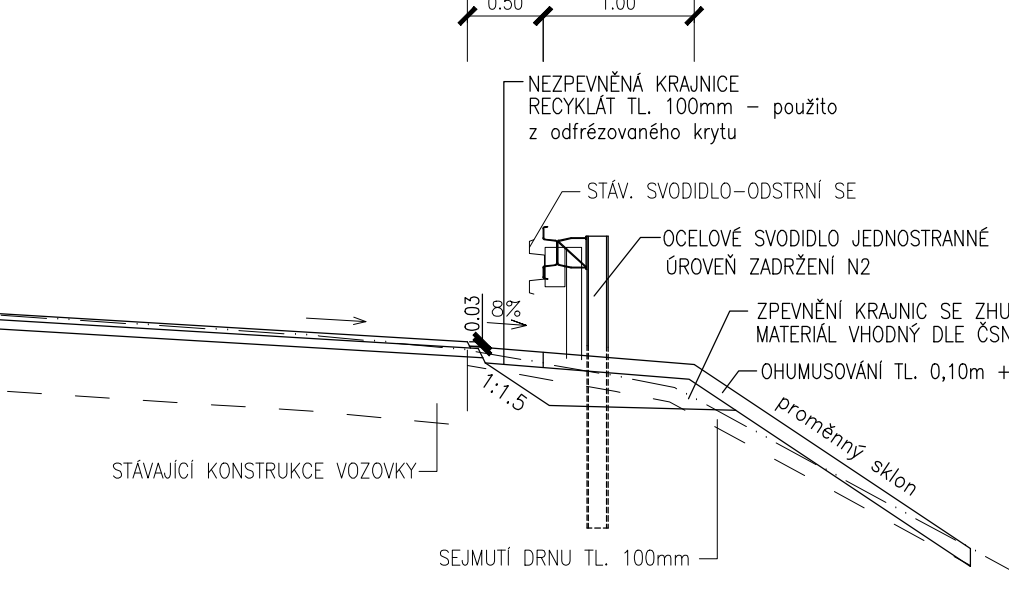


VZOROVÝ PŘÍČNÝ ŘEZ V OBLOUKU
SO 101 SIL. III/3844 STARÁ DÁLNIČE, ÚSEK VESELKA -
- KŘIŽOVATKA ŽEBĚTÍNSKÁ, KOHOUTOVICKÁ M 1:50

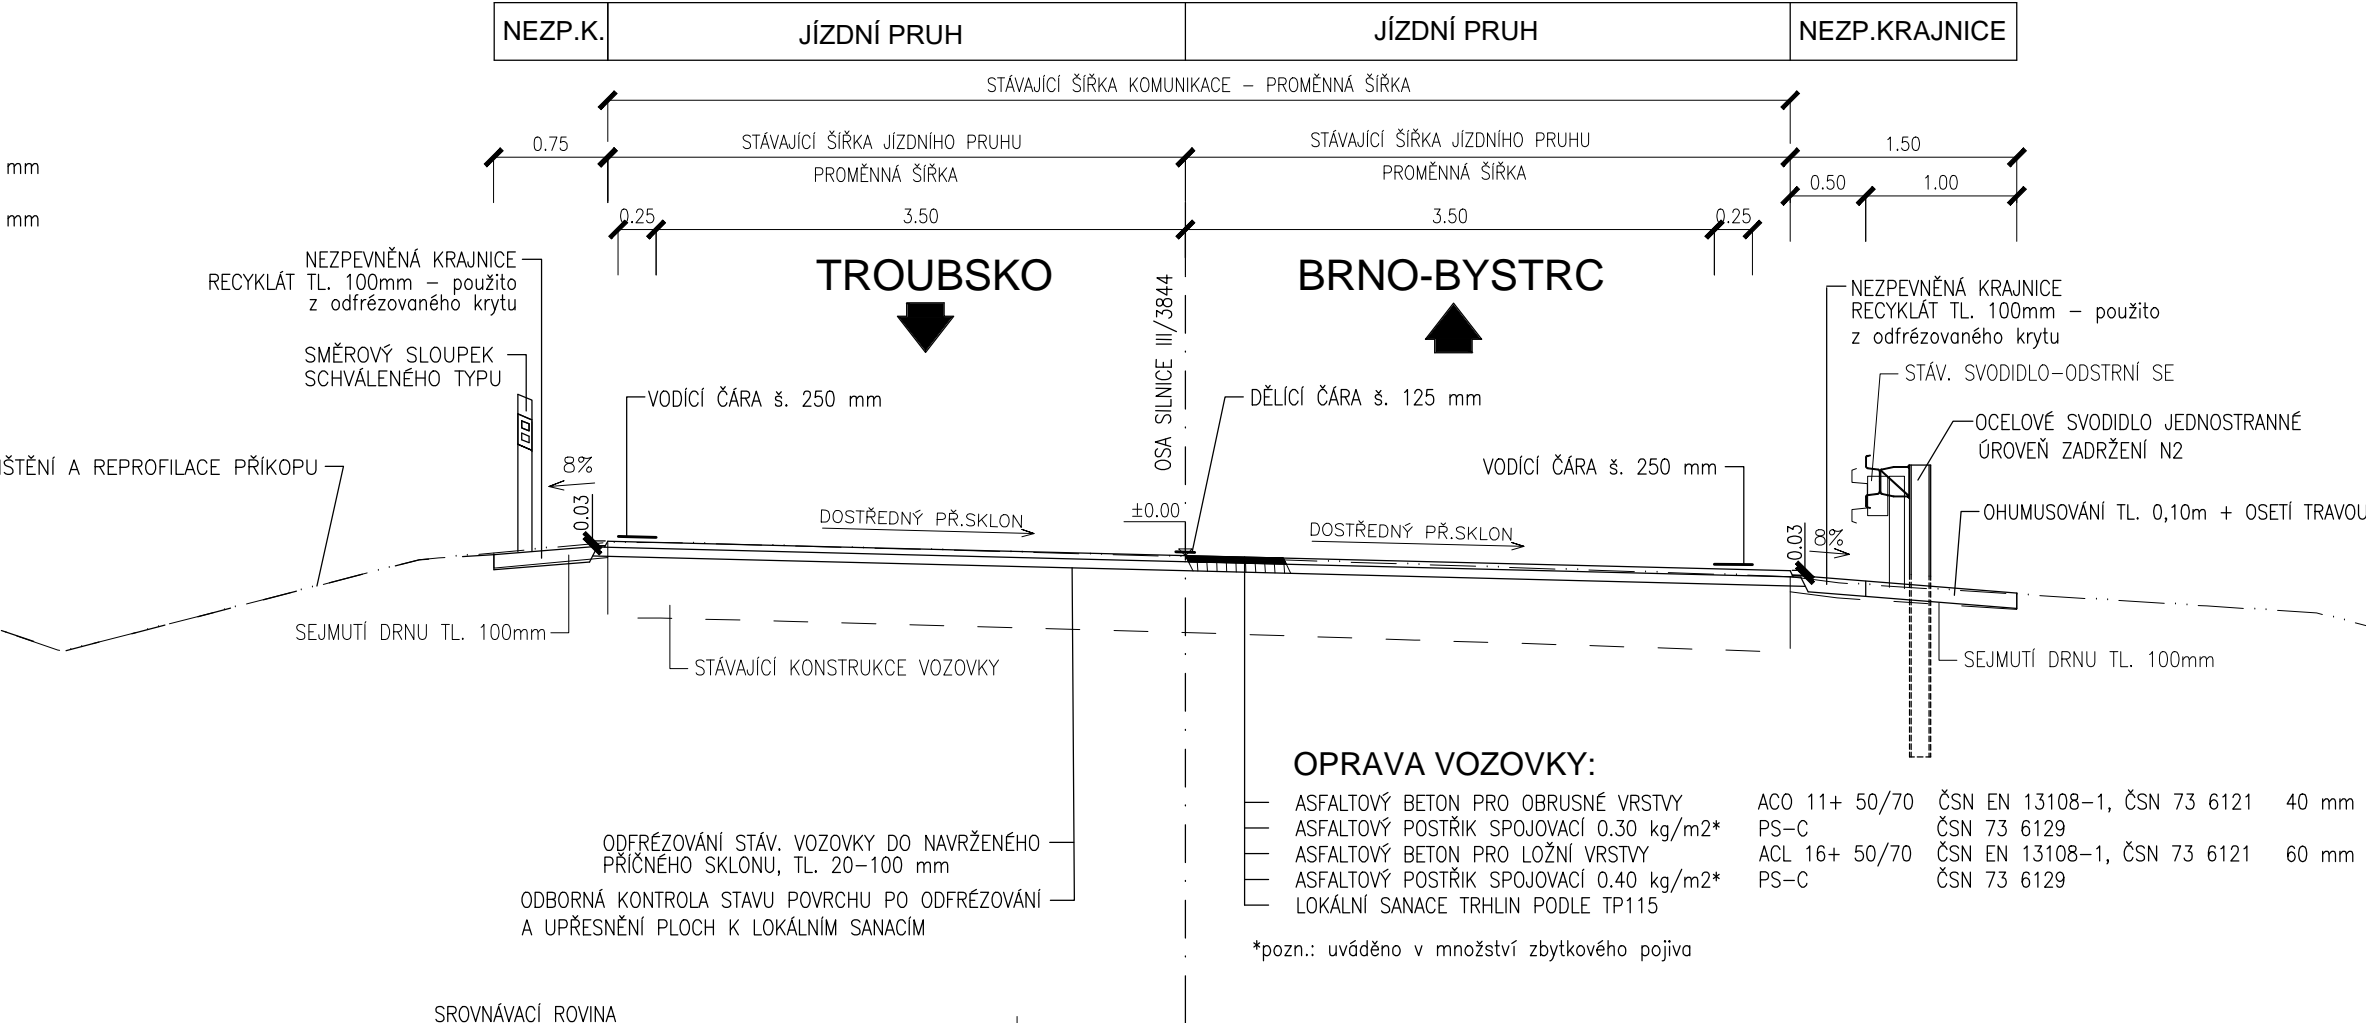


DOROVNÁVKA V MÍSTĚ UPADLÉ ZPEV. KRAJ
VPRAVO KM 0,770-0,890, KM 0,950-0,990, 1,510-1,590 A KM 1,800-2,070
M 1:50

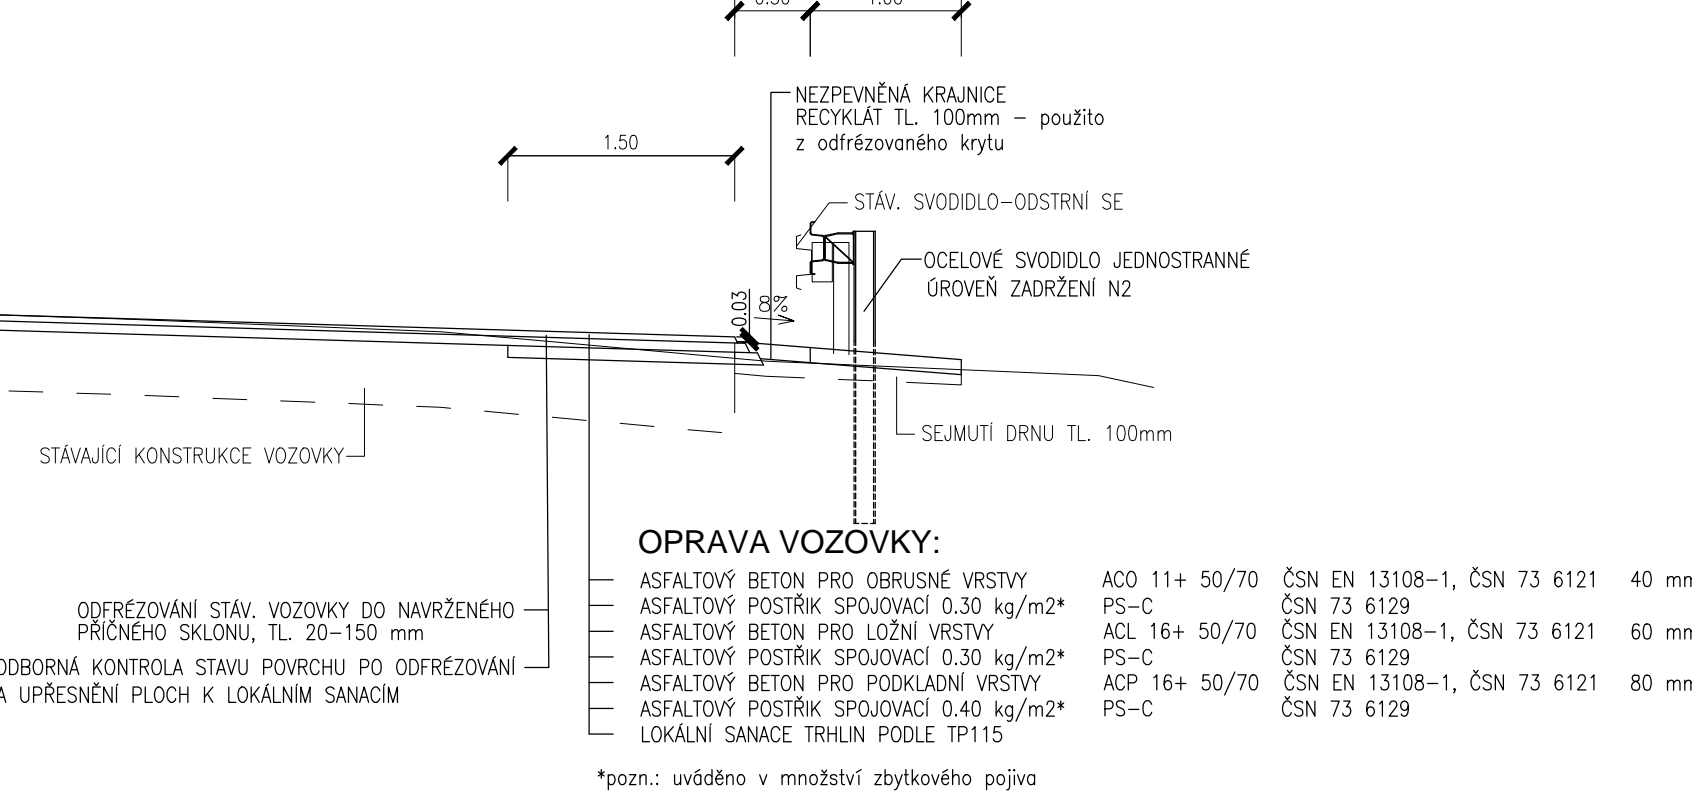


DOROVNÁVKA V MÍSTĚ UPADLÉ ZPEV. KRAJ
VPRAVO KM 1,590 - 1,800 M 1:50

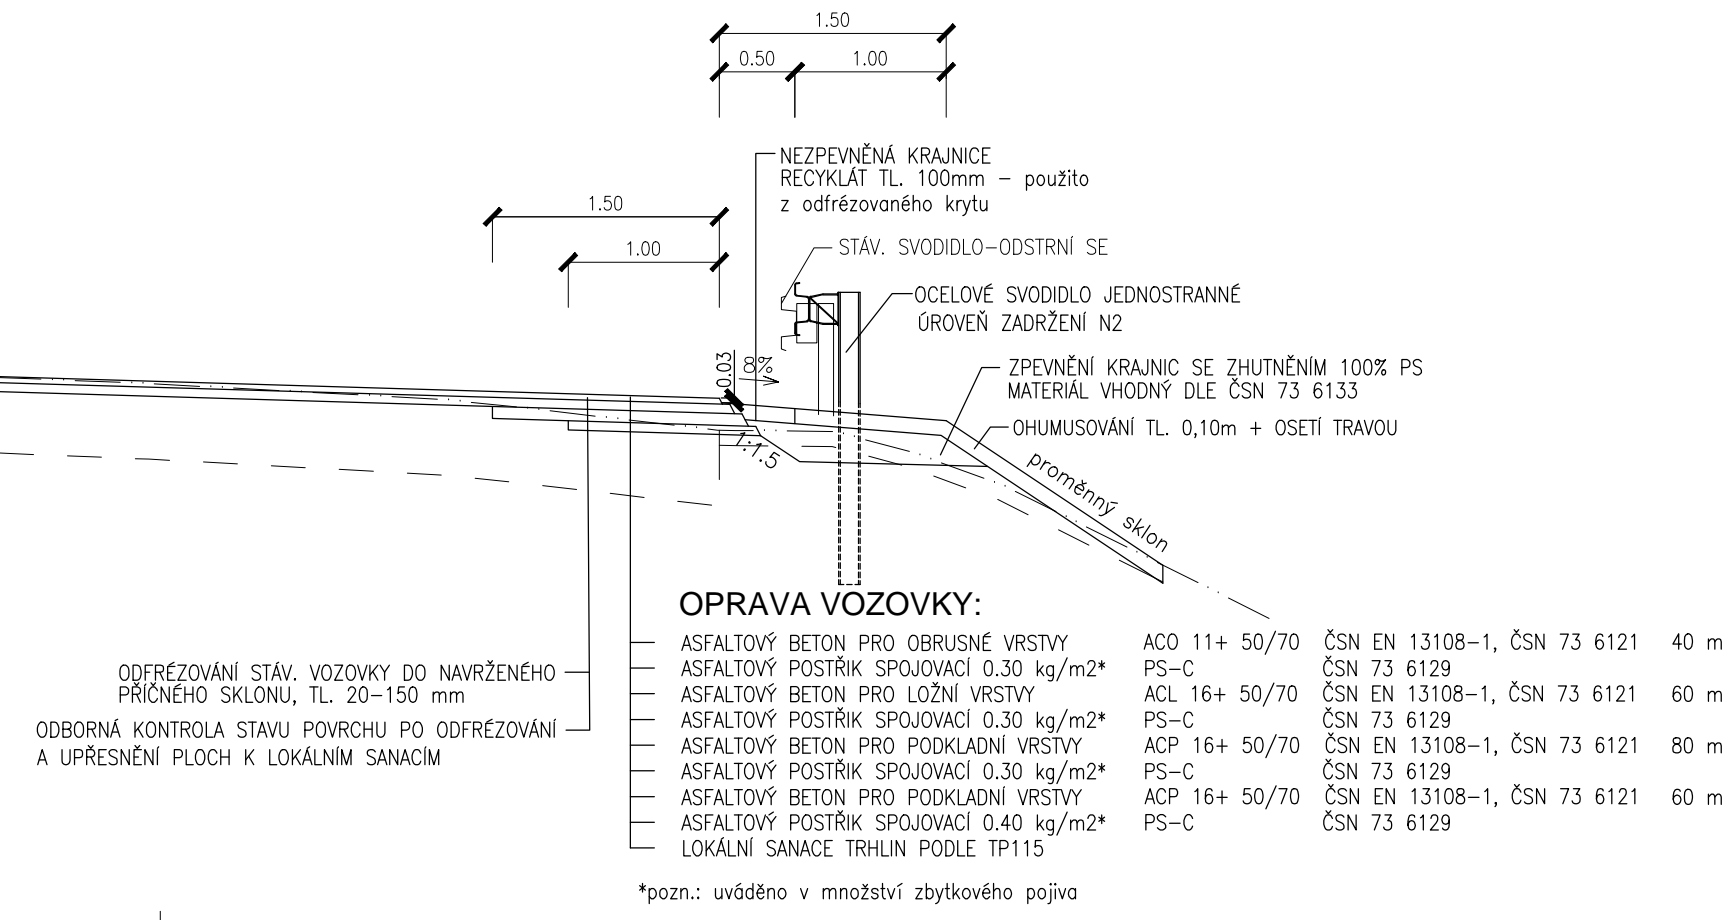


DOROVNÁVKA V MÍSTĚ UPADLÉ ZPEV. KRAJ
VPRAVO KM 0,770-0,890, KM 0,950-0,990, 1,510-1,590 A KM 1,800-2,070
M 1:50

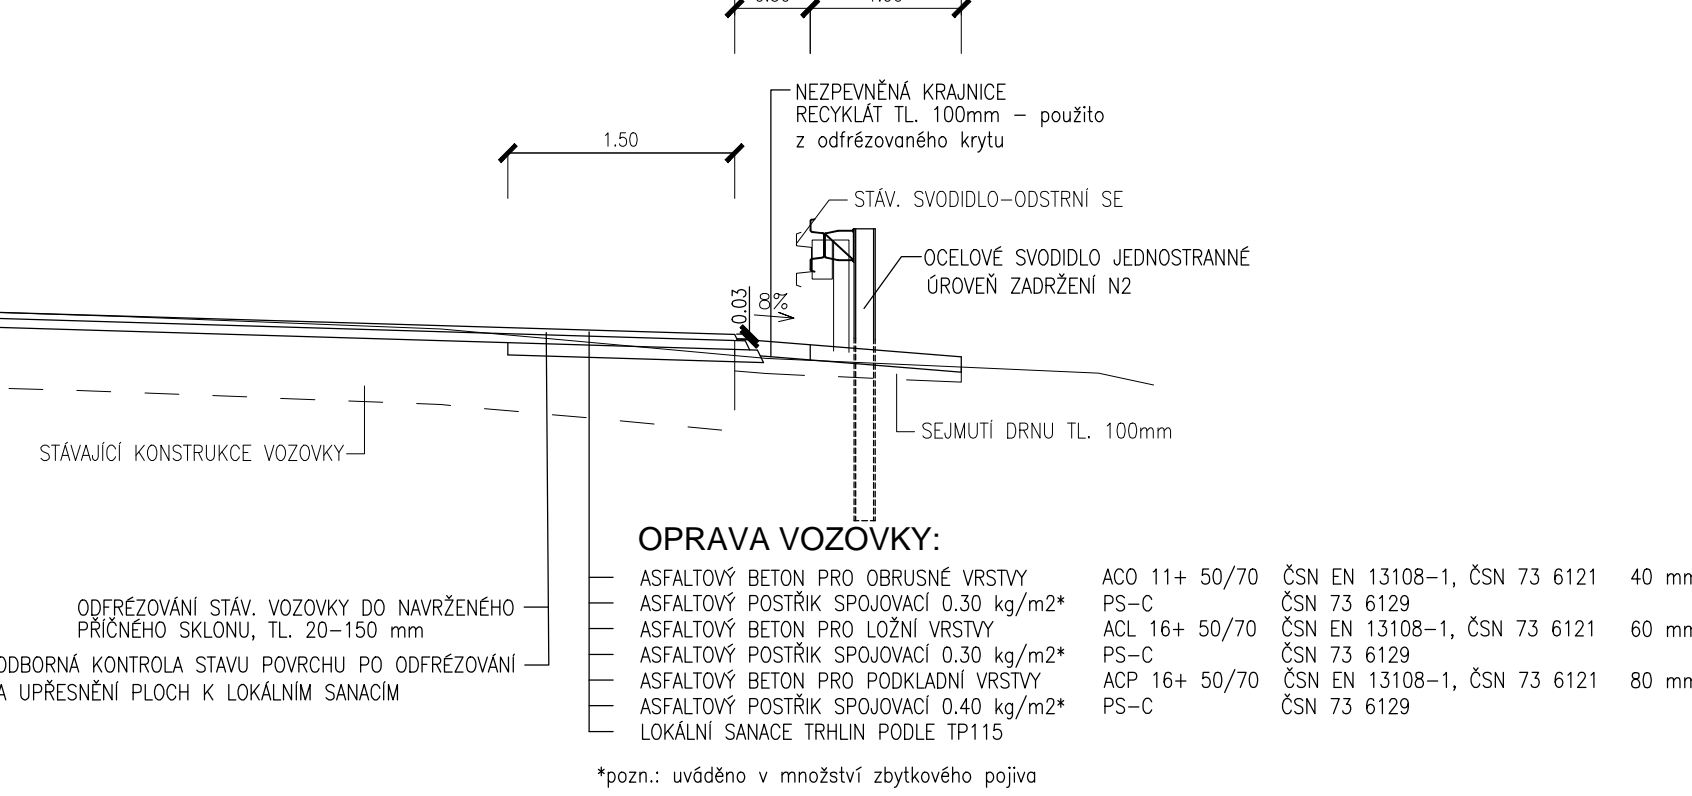

DOROVNÁVKA V MÍSTĚ UPADLÉ ZPEV. KRAJ
VPRAVO KM 1,590 - 1,800 M 1:50

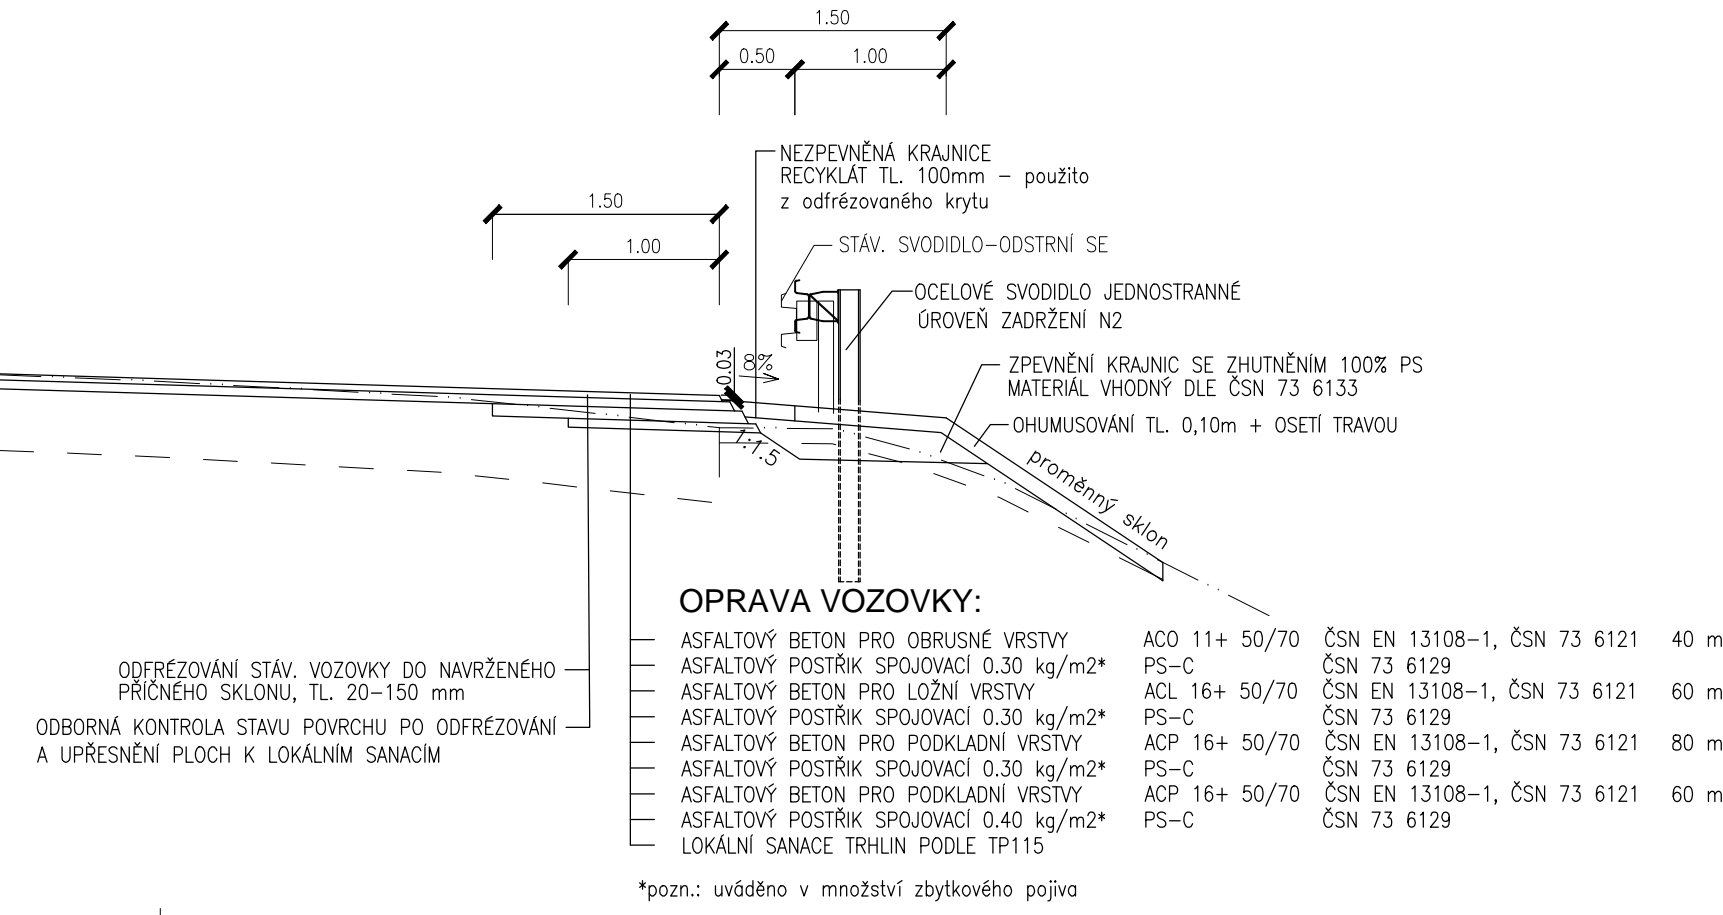

INVESTOR	Správa a údržba silnic Jihomoravského kraje příspěvková organizace kraje Žerotínovo náměstí 449/3, Veveří 602 00 Brno	
----------	--	--

D SO 101		SOUŘADNICOVÝ SYSTÉM: S-JTSK VÝŠKOVÝ SYSTÉM: BpV	
VEDOUČÍ PROJEKTANT	Ing. Martin ŘEHULKA	 Projekční kancelář PRIS spol. s r.o. OSOVA 20, 625 50 BRNO tel./ fax 547 212 053, e-mail info@pris.cz	
ODPOVĚDNÝ PROJEKTANT	Ing. Dagmar KLAMONOVÁ		
ZODPOVĚDNÝ PROJEKTANT	Ing. Miroslava STAŠOVÁ		
VYPRACOVAL	Ing. Miroslava STAŠOVÁ		
KONTROLOVAL	Ing. Jiří ŠRUBAŘ		
KRAJ	JIHOMORAVSKÝ	OBJEDNATEL DOKUMENTACE	SÚS Jihomoravského kraje, p.o.k.
AKCE	III/384 4 Stará dálnice, úsek Veselka - křižovatka Žebětínská, Kohoutovická SO 101 SIL. III/3844 STARÁ DÁLNIČE		
PŘÍLOHA	VZOROVÉ PŘÍČNÉ ŘEZY		
	4		

INVESTOR	Správa a údržba silnic Jihomoravského kraje příspěvková organizace kraje Žerotínovo náměstí 449/3, Veveří 602 00 Brno	
----------	--	--

D SO 101		SOUŘADNICOVÝ SYSTÉM: S-JTSK VÝSKOVÝ SYSTÉM: BpV		S-JTSK BpV		
VEDOUČÍ PROJEKTANT	Ing. Martin ŘEHULKA					
ODPOVĚDNÝ PROJEKTANT	Ing. Dagmar KLAMONOVÁ					
ZODPOVĚDNÝ PROJEKTANT	Ing. Miroslava STAŠOVÁ					
VYPRACOVAL	Ing. Miroslava STAŠOVÁ					
KONTROLOVAL	Ing. Jiří ŠRUBAŘ			Projekční kancelář PRIS spol. s r.o. ČESKÁ VÁ. 20, 625 00 BŘNO tel./ fax 547 212 053, e-mail info@pris.cz		
KRAJ	JIHOMORAVSKÝ	OBJEDNATEL DOKUMENTACE	SÚS Jihomoravského kraje, p.o.k.	DATUM	09/2019	
AKCE	III/384 4 Stará dálnice, úsek Veselka - křižovatka Žebětínská, Kohoutovická SO 101 SIL. III/3844 STARÁ DÁLNIČE				FORMÁT	A4
					MĚŘÍTKO	1:50
					STUPEŇ	DSP/PPDS
					ČÍS. ZAKÁZKY	19037
					ARCHIVNÍ ČÍS.	
PŘÍLOHA	VZOROVÉ PŘÍČNÉ ŘEZY				ČÍS. SOUPRAVY	ČÍS. VÝKRESU
						4