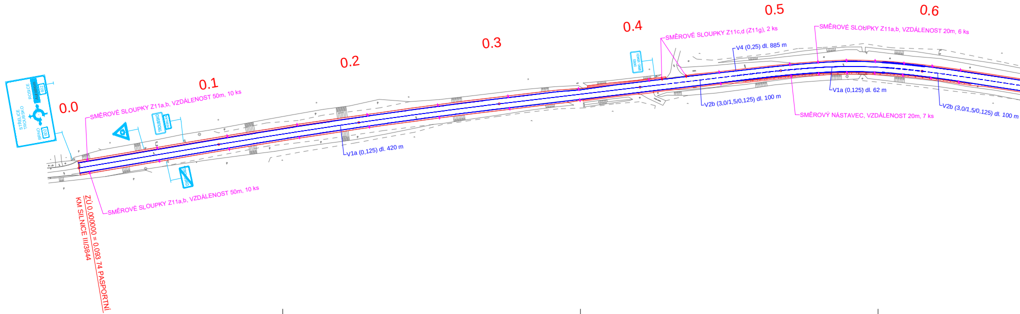
0.0
0.1
0.2
0.3
0.4
0.5
0.6
STŘELICE
TROUBSKO
ROSICE
Autodrom
602
BRNO
602
TROUBSKO
VESELKA
TROUBSKO
OKRES
BRNO - VENKOV
SMĚROVÉ SLOUPKY Z11a,b, VZDÁLENOST 50m, 10 ks
SMĚROVÉ SLOUPKY Z11a,b, VZDÁLENOST 50m, 10 ks
V1a (0,125) dl. 420 m
SMĚROVÉ SLOUPKY Z11c,d (Z11g), 2 ks
V4 (0,25) dl. 885 m
V2b (3,0/1,5/0,125) dl. 100 m
SMĚROVÉ SLOUPKY Z11a,b, VZDÁLENOST 20m, 6 ks
V1a (0,125) dl. 62 m
SMĚROVÝ NÁSTAVEC, VZDÁLENOST 20m, 7 ks
V2b (3,0/1,5/0,125) dl. 100 m
ZÚ 0.000000 = 0.093 74 PASPORTNÍ
KM SILNICE III/3844

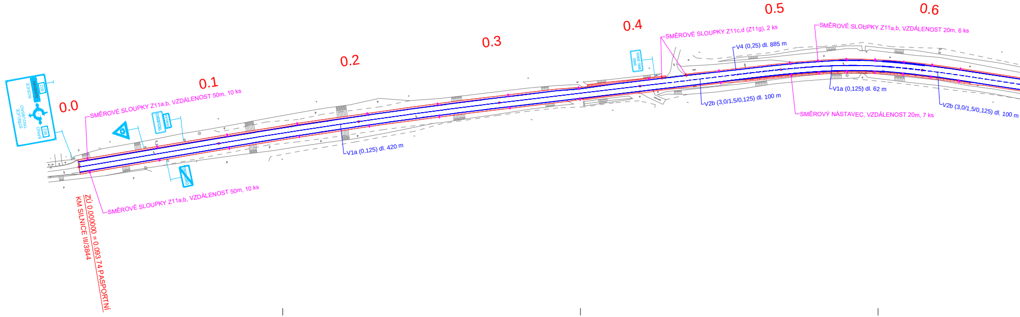

0.0
0.1
0.2
0.3
0.4
0.5
0.6
STŘELICE
TROUBSKO
ROSICE
Autodrom
602
BRNO
602
TROUBSKO
VESELKA
TROUBSKO
OKRES
BRNO - VENKOV
SMĚROVÉ SLOUPKY Z11a,b, VZDÁLENOST 50m, 10 ks
SMĚROVÉ SLOUPKY Z11a,b, VZDÁLENOST 50m, 10 ks
V1a (0,125) dl. 420 m
SMĚROVÉ SLOUPKY Z11c,d (Z11g), 2 ks
V4 (0,25) dl. 885 m
V2b (3,0/1,5/0,125) dl. 100 m
SMĚROVÉ SLOUPKY Z11a,b, VZDÁLENOST 20m, 6 ks
V1a (0,125) dl. 62 m
SMĚROVÝ NÁSTAVEC, VZDÁLENOST 20m, 7 ks
V2b (3,0/1,5/0,125) dl. 100 m
ZÚ 0.000000 = 0.093 74 PASPORTNÍ
KM SILNICE III/3844

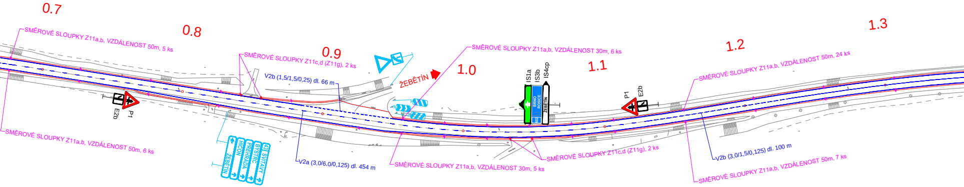
0.7
SMĚROVÉ SLOUPKY Z11a,b, VZDÁLENOST 50m, 5 ks
0.8
SMĚROVÉ SLOUPKY Z11c,d (Z11g), 2 ks
0.9
V2b (1,5/1,5/0,25) dl. 66 m
ŽEBĚTÍN
1.0
SMĚROVÉ SLOUPKY Z11a,b, VZDÁLENOST 30m, 6 ks
IS1a
IS3b
IS4cp
BRNO
ROSICE
602
ŽEBĚTÍN
1.1
P1
E2b
1.2
SMĚROVÉ SLOUPKY Z11a,b, VZDÁLENOST 50m, 24 ks
1.3
E2b
P1
SMĚROVÉ SLOUPKY Z11a,b, VZDÁLENOST 50m, 6 ks
43 SVITAVY
BYSTRC
PREHRADA
HICON
ŽEBĚTÍN
V2a (3,0/6,0/0,125) dl. 454 m
SMĚROVÉ SLOUPKY Z11a,b, VZDÁLENOST 30m, 5 ks
SMĚROVÉ SLOUPKY Z11c,d (Z11g), 2 ks
V2b (3,0/1,5/0,125) dl. 100 m
SMĚROVÉ SLOUPKY Z11a,b, VZDÁLENOST 50m, 7 ks

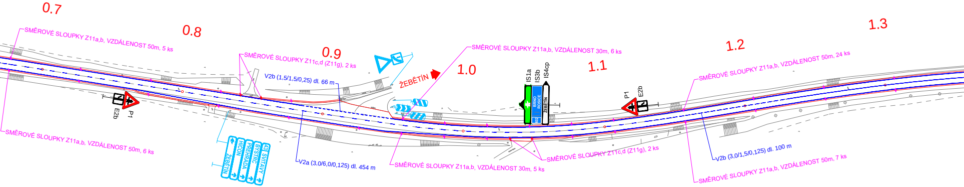

0.7
SMĚROVÉ SLOUPKY Z11a,b, VZDÁLENOST 50m, 5 ks
0.8
SMĚROVÉ SLOUPKY Z11c,d (Z11g), 2 ks
0.9
V2b (1,5/1,5/0,25) dl. 66 m
ŽEBĚTÍN
1.0
SMĚROVÉ SLOUPKY Z11a,b, VZDÁLENOST 30m, 6 ks
IS1a
IS3b
IS4cp
BRNO
ROSICE
602
ŽEBĚTÍN
1.1
P1
E2b
1.2
SMĚROVÉ SLOUPKY Z11a,b, VZDÁLENOST 50m, 24 ks
1.3
E2b
P1
SMĚROVÉ SLOUPKY Z11a,b, VZDÁLENOST 50m, 6 ks
43 SVITAVY
BYSTRC
PREHRADA
HICON
ŽEBĚTÍN
V2a (3,0/6,0/0,125) dl. 454 m
SMĚROVÉ SLOUPKY Z11a,b, VZDÁLENOST 30m, 5 ks
SMĚROVÉ SLOUPKY Z11c,d (Z11g), 2 ks
V2b (3,0/1,5/0,125) dl. 100 m
SMĚROVÉ SLOUPKY Z11a,b, VZDÁLENOST 50m, 7 ks

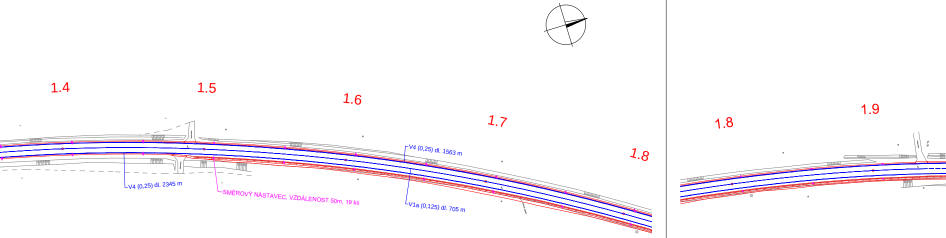
1.4
1.5
1.6
1.7
1.8
V4 (0,25) dl. 1563 m
V4 (0,25) dl. 2345 m
SMĚROVÝ NÁSTAVEC, VZDÁLENOST 50m, 19 ks
V1a (0,125) dl. 705 m
1.8
1.9

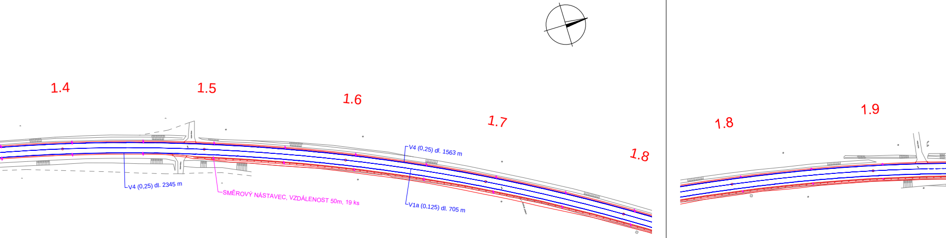

1.4
1.5
1.6
1.7
1.8
V4 (0,25) dl. 1563 m
V4 (0,25) dl. 2345 m
SMĚROVÝ NÁSTAVEC, VZDÁLENOST 50m, 19 ks
V1a (0,125) dl. 705 m
1.8
1.9

POZNÁMKY:

- VODOROVNÉ DOPRAVNÍ ZNAČENÍ BUDE PROVEDENO Z DVOUSLOŽKOVÉHO STŘÍKANÉHO PLASTU BÍLÉ BARVY - PROFILOVANÉ ZVUČÍCÍ PROVEDENÍ
- V MÍSTECH NAPOJENÍ NA STÁV. KOMUNIKACI BUDE DLE POTŘEBY ODSTRANĚNO STÁV. VODOROVNÉ ZNAČENÍ A PLYNULE NAPOJENO NA NOVĚ NAVRŽENÉ DOPRAVNÍ ZNAČENÍ

LEGENDA

70	STÁVAJÍCÍ SVISLÉ DZ
P4	DEFINITIVNÍ SVISLÉ DZ
V1a	DEFINITIVNÍ VODOROVNÉ DOPRAVNÍ ZNAČENÍ

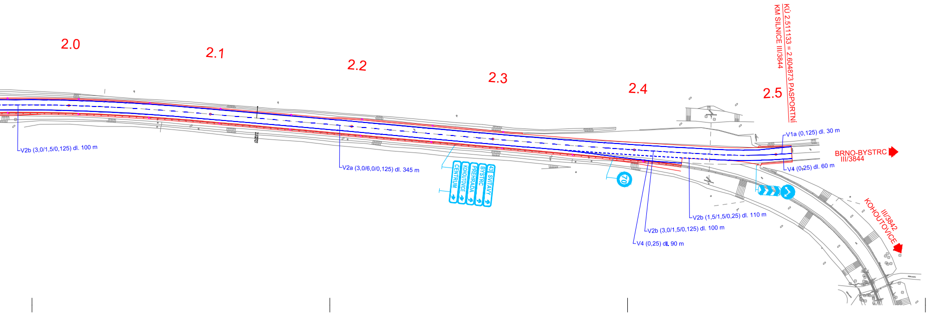
2.0
2.1
2.2
2.3
2.4
2.5
KÚ 2.511133 = 2.604873 PASPORTNÍ
KM SILNICE III/3844
V2b (3,0/1,5/0,125) dl. 100 m
V2a (3,0/6,0/0,125) dl. 345 m
CENTRUM
KOHOUTOVICE
PŘEHRADA
BYSTRC
43 SVITAVY
70
V1a (0,125) dl. 30 m
BRNO-BYSTRC
III/3844
V4 (0,25) dl. 60 m
V2b (1,5/1,5/0,25) dl. 110 m
V2b (3,0/1,5/0,125) dl. 100 m
V4 (0,25) dl. 90 m
KOHOUTOVICE
III/3842

INVESTOR
Správa a údržba silnic Jihomoravského kraje
příspěvková organizace kraje
Žerotínovo náměstí 449/3, Veveří
602 00 Brno

D
SO 101

SOUŘADNICOVÝ SYSTÉM: S-JTSK
VÝŠKOVÝ SYSTÉM: Bpv

VEDOUCÍ PROJEKTANT	Ing. Martin ŘEHULKA	
ODPOVĚDNÝ PROJEKTANT	Ing. Dagmar KLAJMONOVÁ	
ZODPOVĚDNÝ PROJEKTANT	Ing. Miroslava STAŠOVÁ	
VYPRACOVAL	Ing. Miroslava STAŠOVÁ	
KONTROLOVAL	Ing. Jiří ŠRUBAŘ	

Projekční kancelář PRIS spol. s r.o.
OSOVÁ 20, 625 00 BRNO
tel. / fax 547 212 053, e-mail info@pris.cz

KRAJ JIHOMORAVSKÝ
OBJEDNATEL DOKUMENTACE SÚS Jihomoravského kraje, p.o.k.

AKCE
III/384 4 Stará dálnice, úsek Veselka - křižovatka Žebětínská, Kohoutovická
SO 101 SIL. III/3844 STARÁ DÁLNICE

PŘÍLOHA
DEFINITIVNÍ DOPRAVNÍ ZNAČENÍ

DATUM	09/2019
FORMÁT	14 A4
MĚŘÍTKO	1:1000
STUPEŇ	DSP/PDPS
ČÍS. ZAKÁZKY	19037
ARCHIVNÍ ČÍS.	
ČÍS. SOUPRAVY	
ČÍS. VÝKRESU	6

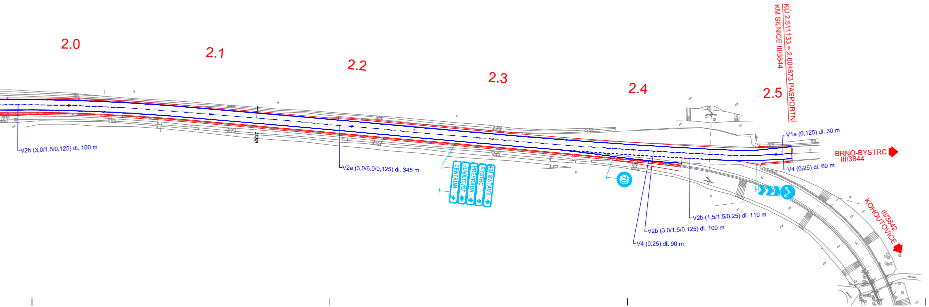

POZNÁMKY:

- VODOROVNÉ DOPRAVNÍ ZNAČENÍ BUDE PROVEDENO Z DVOUSLOŽKOVÉHO STŘÍKANÉHO PLASTU BÍLÉ BARVY - PROFILOVANÉ ZVUČÍCÍ PROVEDENÍ
- V MÍSTECH NAPOJENÍ NA STÁV. KOMUNIKACI BUDE DLE POTŘEBY ODSTRANĚNO STÁV. VODOROVNÉ ZNAČENÍ A PLYNULE NAPOJENO NA NOVĚ NAVRŽENÉ DOPRAVNÍ ZNAČENÍ

LEGENDA
70 STÁVAJÍCÍ SVISLÉ DZ
P4 DEFINITIVNÍ SVISLÉ DZ
V1a DEFINITIVNÍ VODOROVNÉ DOPRAVNÍ ZNAČENÍ

INVESTOR
Správa a údržba silnic Jihomoravského kraje
příspěvková organizace kraje
Žerotínovo náměstí 449/3, Veveří
602 00 Brno

D
SO 101

SOUŘADNICOVÝ SYSTÉM: S-JTSK
VÝŠKOVÝ SYSTÉM: Bpv
VEDOUCÍ PROJEKTANT Ing. Martin ŘEHULKA
ODPOVĚDNÝ PROJEKTANT Ing. Dagmar KLAJMONOVÁ
ZODPOVĚDNÝ PROJEKTANT Ing. Miroslava STAŠOVÁ
VYPRACOVAL Ing. Miroslava STAŠOVÁ
KONTROLOVAL Ing. Jiří ŠRUBAŘ
Projekční kancelář PRIS spol. s r.o.
OSOVÁ 20, 625 00 BRNO
tel. / fax 547 212 053, e-mail info@pris.cz
KRAJ JIHOMORAVSKÝ
OBJEDNATEL DOKUMENTACE SÚS Jihomoravského kraje, p.o.k.
AKCE
III/384 4 Stará dálnice, úsek Veselka - křižovatka Žebětínská, Kohoutovická
SO 101 SIL. III/3844 STARÁ DÁLNICE
PŘÍLOHA
DEFINITIVNÍ DOPRAVNÍ ZNAČENÍ
DATUM 09/2019
FORMÁT 14 A4
MĚŘÍTKO 1:1000
STUPEŇ DSP/PDPS
ČÍS. ZAKÁZKY 19037
ARCHIVNÍ ČÍS.
ČÍS. SOUPRAVY
ČÍS. VÝKRESU 6