
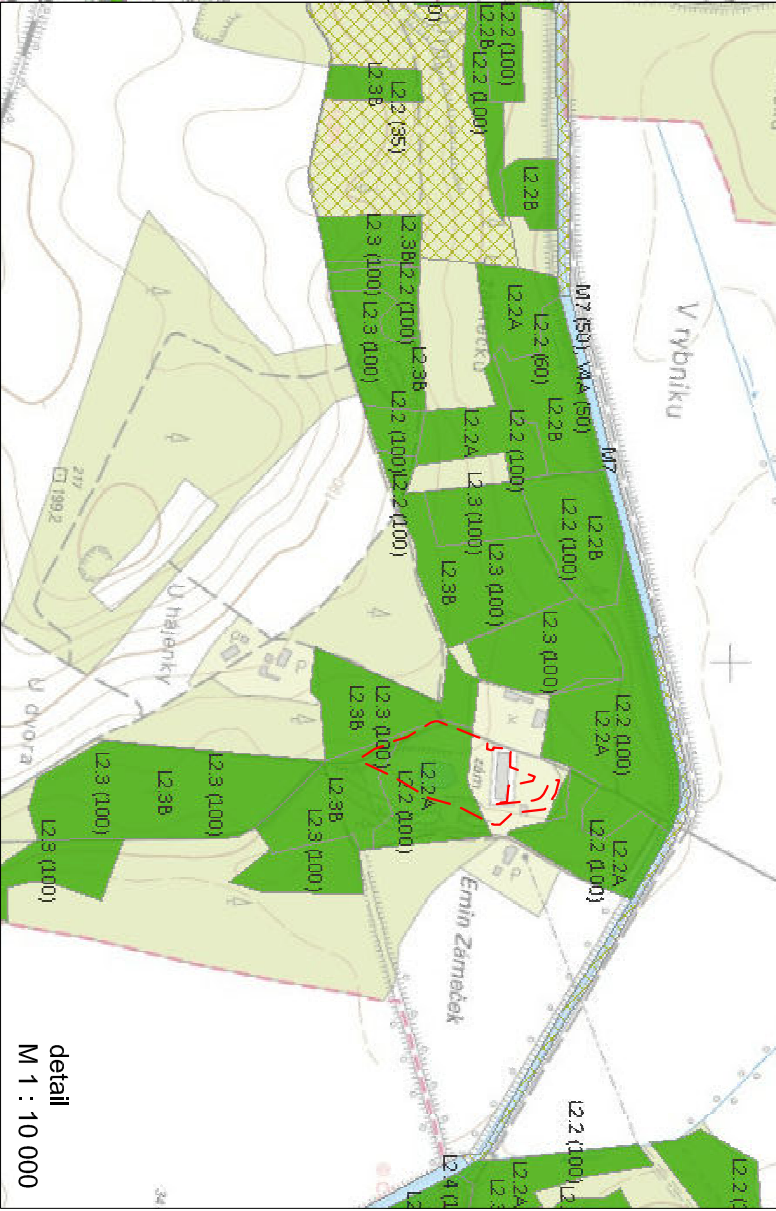


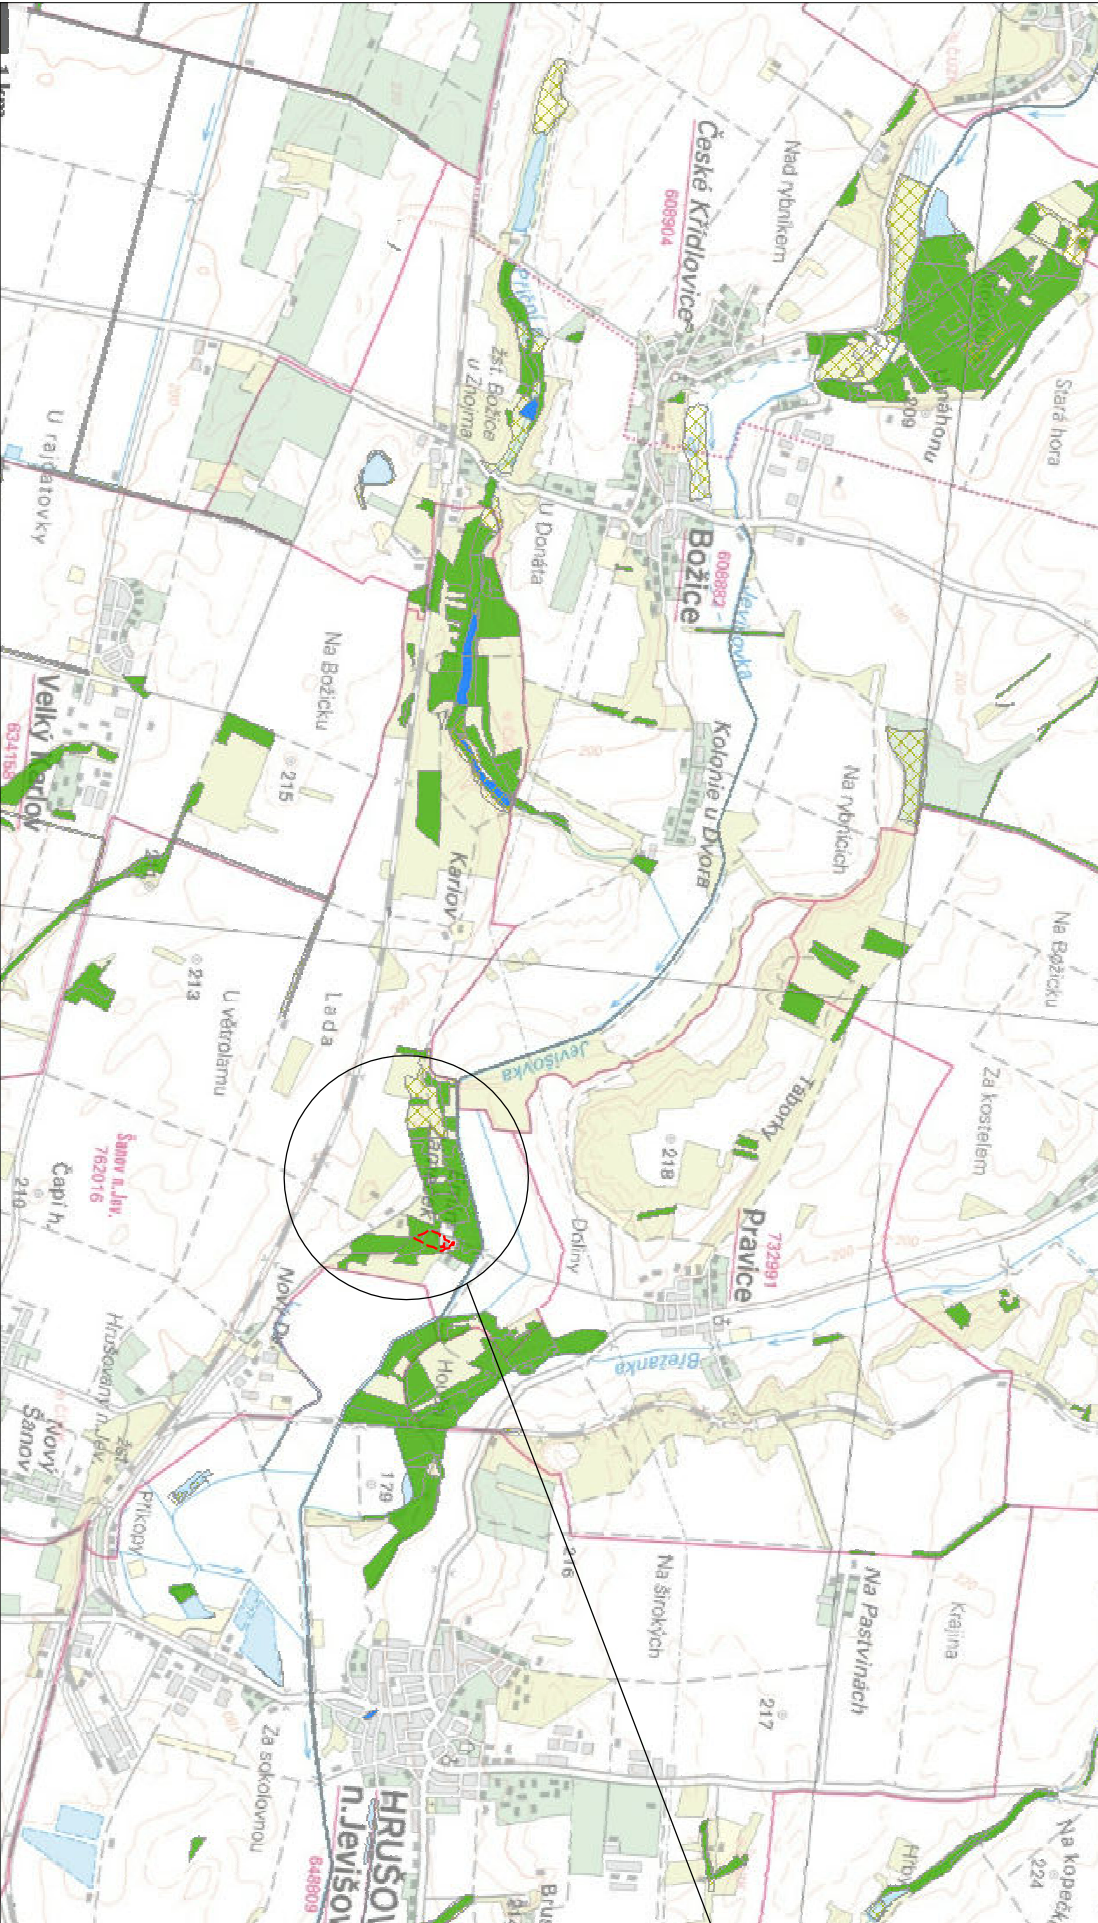

LEGENDA:

- hranice řešeného území
- nadregionální biocentrum

Č. REVIZE:	DATUM:	POPIS ZMĚN:	Č. SOUPRAVY:

KONTAKTNÍ ÚDAJE:	RAŽITKO:
odpovědný projektant: Ing. Tereza Friedlová, autorizovaný krajinnářský architekt, ČKA 3843	
projektant: zahradní a krajinnářská architektura	
sídlo: Za Hřbitovem č. 327, 783 55 Velký Újezd	
kancelář: Zahradníková 16, 602 00 Brno	
kontakt: GSM +420/ 731 452 052	
email: tereza.friedlova@email.cz, tereza@ateliergaia.cz	

ZPRACOVATEL	ATELIER GAIA
ODPOVĚDNÝ PROJEKTANT	Ing. TEREZA FRIEDLOVÁ
PROJEKTANT	Ing. DAVID KREJČÍ
INVESTOR	JIHOMORAVSKÝ KRAJ
MÍSTO STAVBY	Žerotínovo náměstí 449/3 602 00 Brno
	PARK U EMINA ZÁMKU
	Šanov 275 671 67 Hrušovany nad Jevišovkou

REGENERACE PARKU EMINA ZÁMKU

STAVEBNÍ OBJEKT	VEGETAČNÍ ÚPRAVY
OBSAH VÝKRESU	OCHRANA PŘÍRODY
ČÁST OBJEKTU	-

KAT. ÚZ.	ŠANOV NAD JEVÍŠOVKOU
PARCELA č. viz TZ	
FORMÁT	A4
STUPĚŇ	DPS
MĚŘÍTKO	1 : 100 000
DATUM	03/ 2014
Č. VÝKRESU	01

