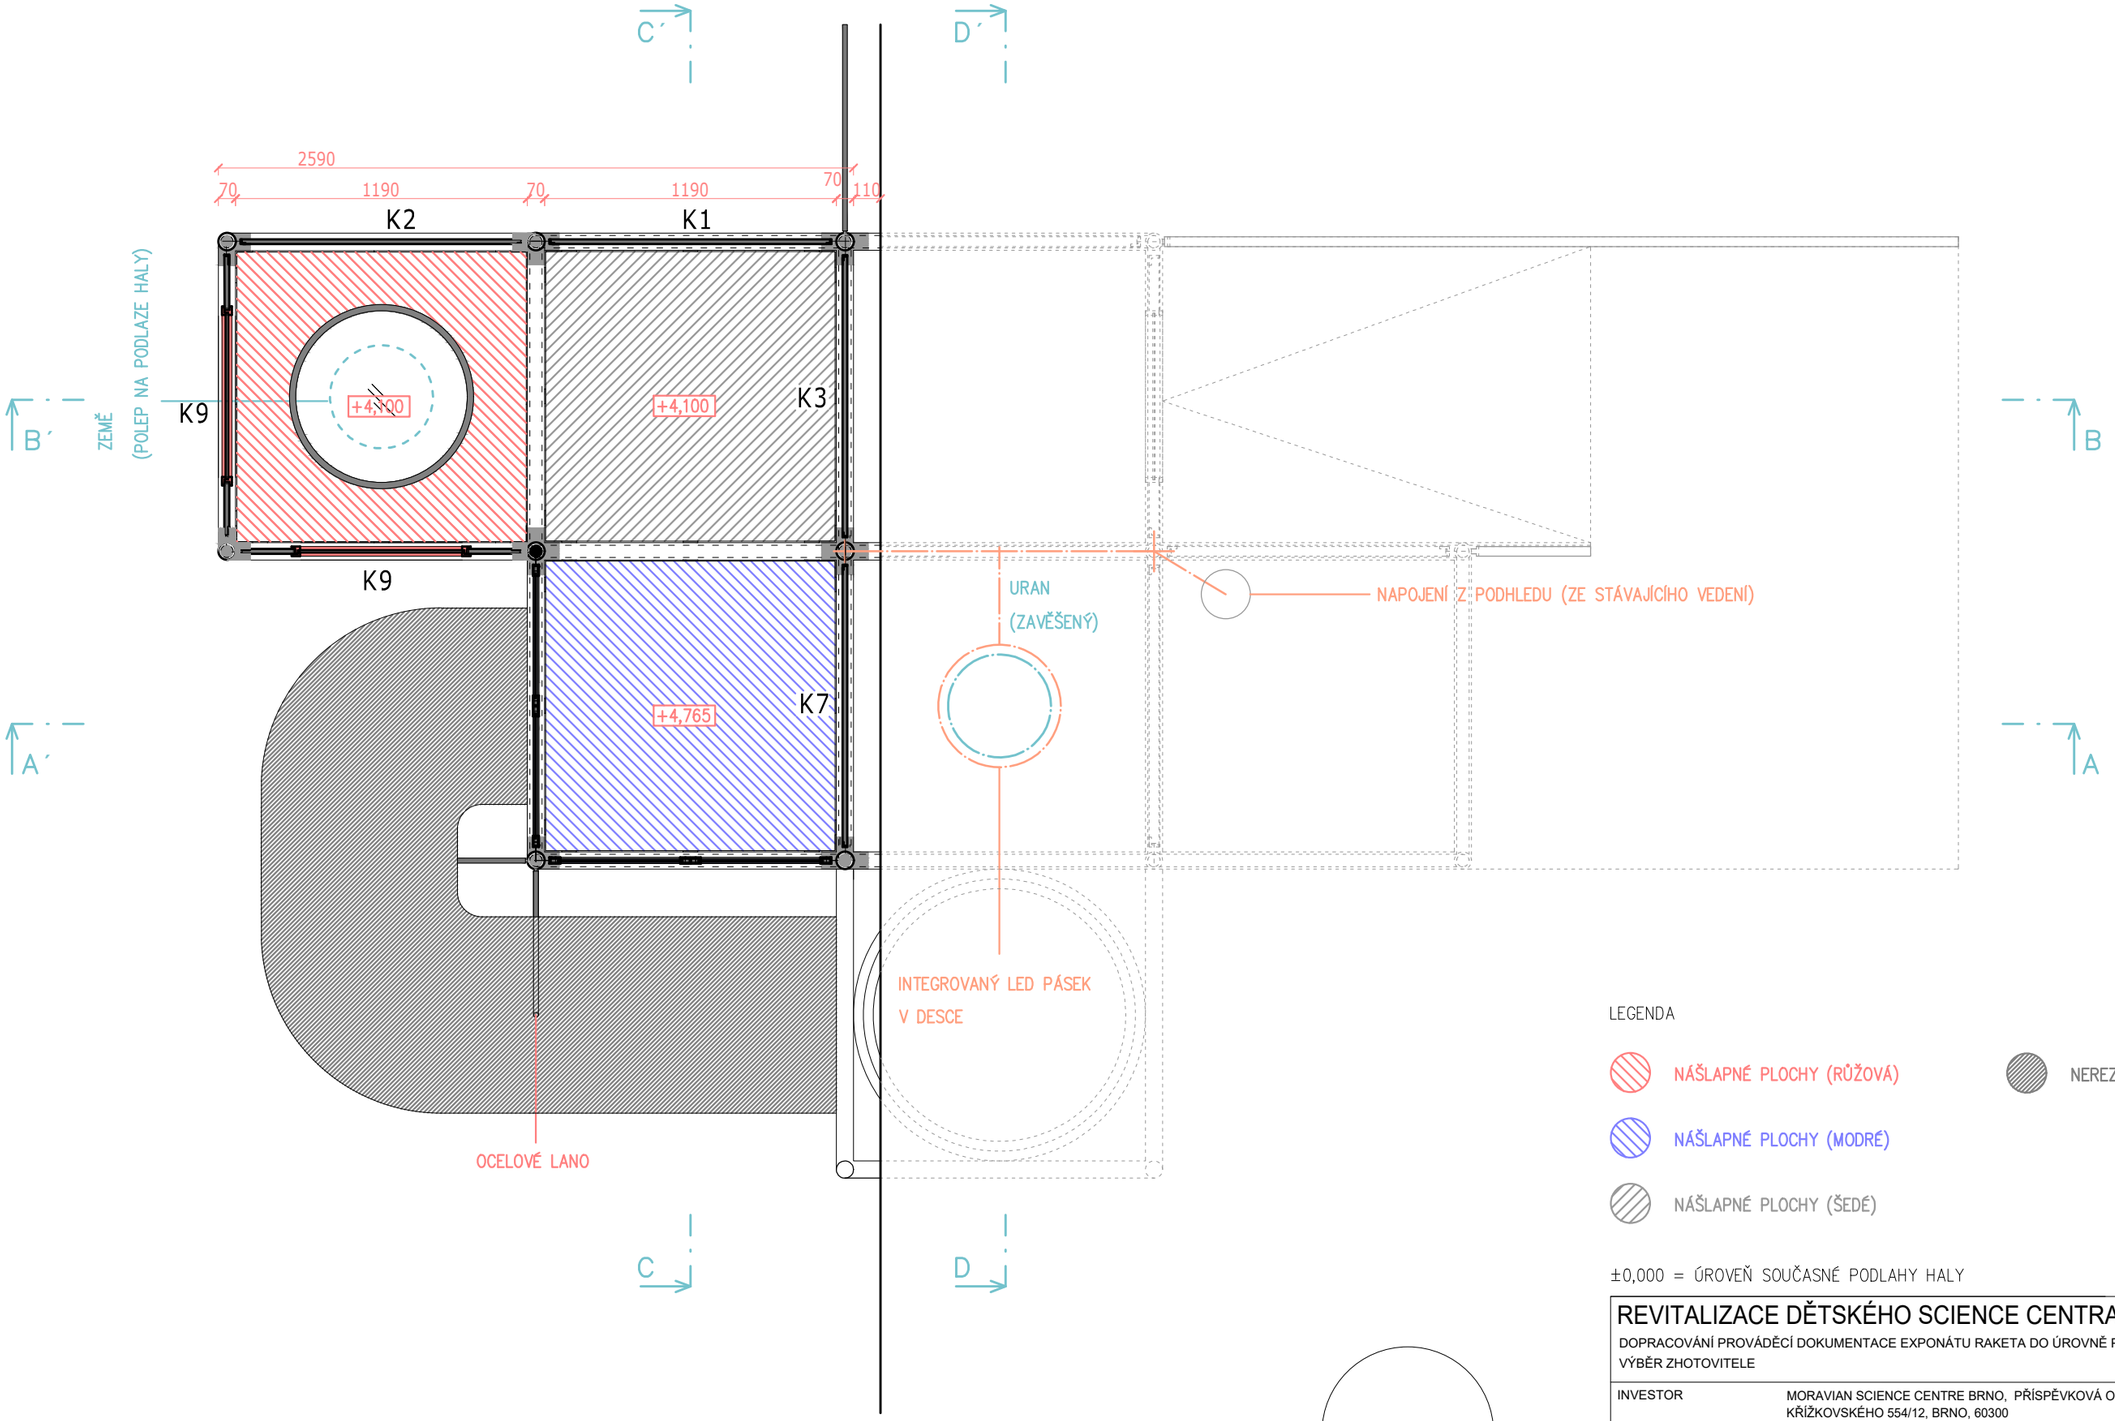

LEGENDA

- NÁŠLAPNÉ PLOCHY (RŮŽOVÁ)
- NÁŠLAPNÉ PLOCHY (MODRÉ)
- NÁŠLAPNÉ PLOCHY (ŠEDÉ)
- NEREZ

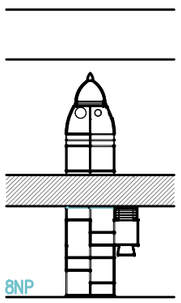

±0,000 = ÚROVEŇ SOUČASNÉ PODLAHY HALY

REVITALIZACE DĚTSKÉHO SCIENCE CENTRA

DOPRACOVÁNÍ PROVÁDĚCÍ DOKUMENTACE EXPONÁTU RAKETA DO ÚROVNĚ PRO VÝBĚR ZHOTOVITELE

KAMKABINET

INVESTOR	MORAVIAN SCIENCE CENTRE BRNO, PŘÍSPĚVKOVÁ ORGANIZACE KŘÍŽKOVSKÉHO 554/12, BRNO, 60300	PARÉ	
VYPRACOVAL	ING.ARCH.RADIM HORÁK, ING.ARCH.ROMAN WINTNER ING.ARCH.MARTIN SAZAMA	DATUM	10/2022
STUPEŇ	DOKUMENTACE PRO VÝBĚR ZHOTOVITELE	MĚŘÍTKO	1:25
NÁZEV VÝKRESU	PŮDORYS 8NP	Č. VÝKRESU	2h