


SITUACE 1:1000

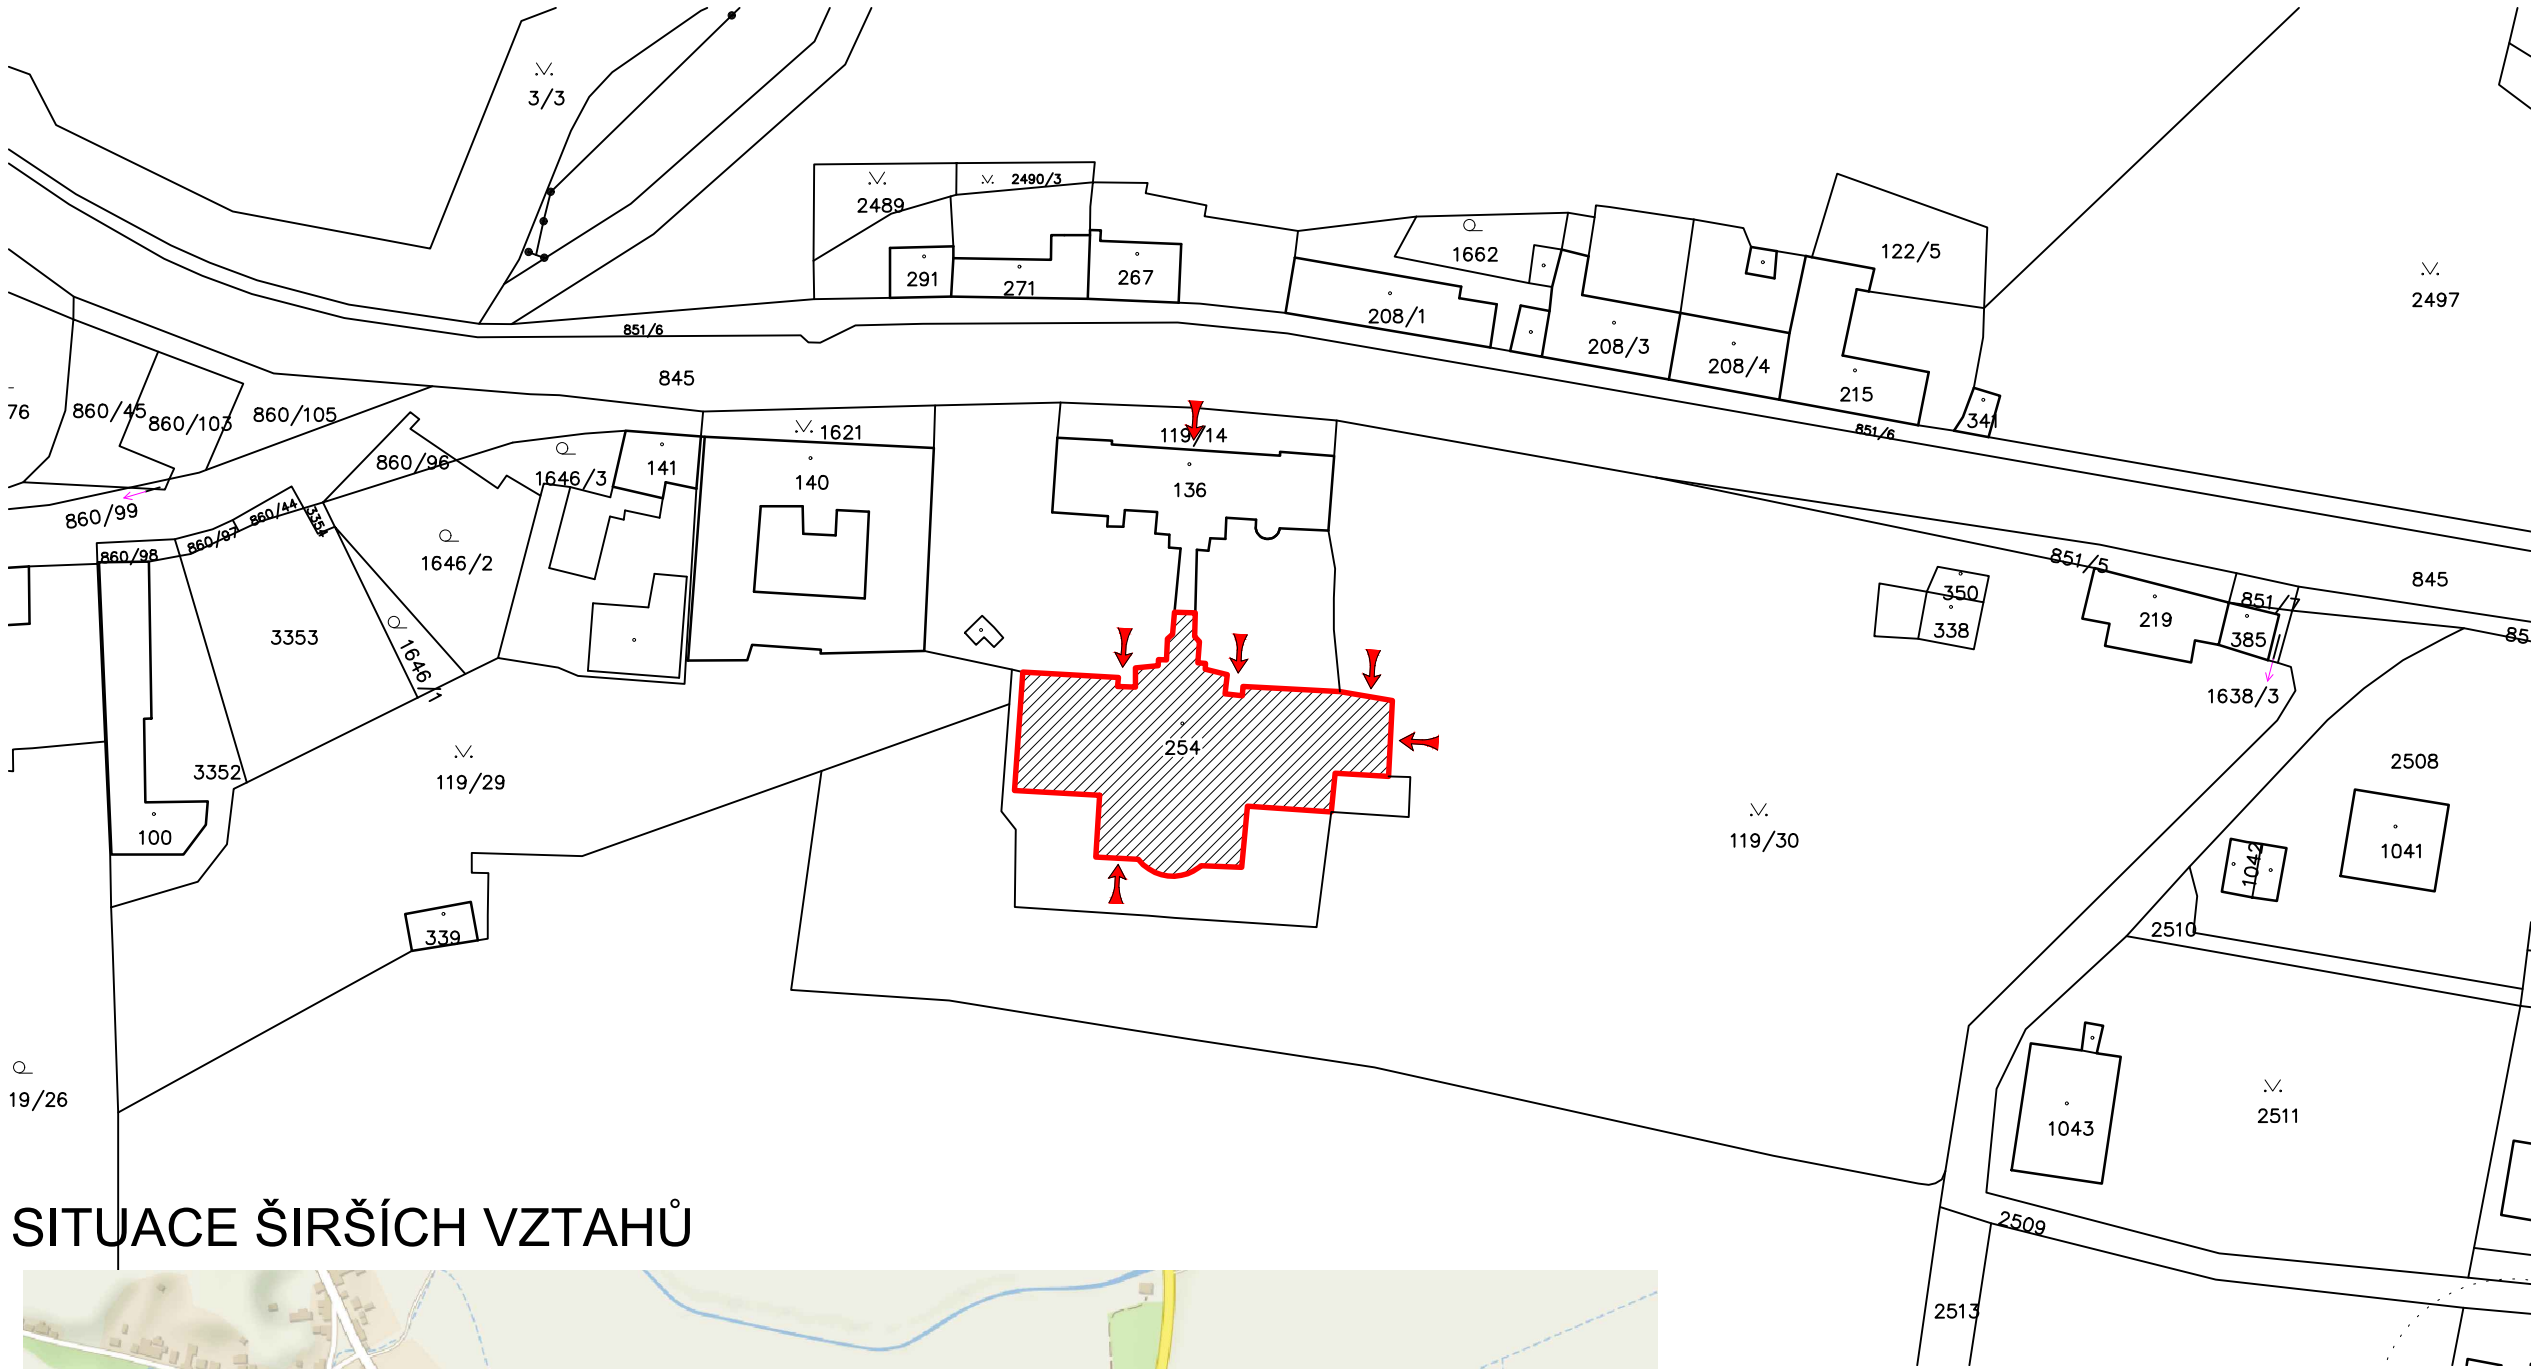

LEGENDA PLOCH

OBJEKT DOTČENÝ STAVEBNÍ ÚPRAVOU
parc.č. 254

STÁVAJÍCÍ OBJEKTY

LEGENDA ZNAČENÍ

HRANICE POZEMKŮ


VSTUPY / VJEZDY

ÚDAJE O STAVBĚ
VÝŠKA STAVBYcca 28m od ÚT
CELKOVÁ ZASTAVĚNÁ PLOCHAcca 960m²

POZNÁMKY OBECNÉ

- PŘÍPOJKY BUDOU STÁVAJÍCÍ
- VEŠKERÉ VYČÍSLENÉ PLOCHY V LEGENDÁCH JSOU POUZE INFORMATIVNÍ A JE NUTNO JE PŘEKONTROLOVAT

SITUACE ŠIRŠÍCH VZTAHŮ

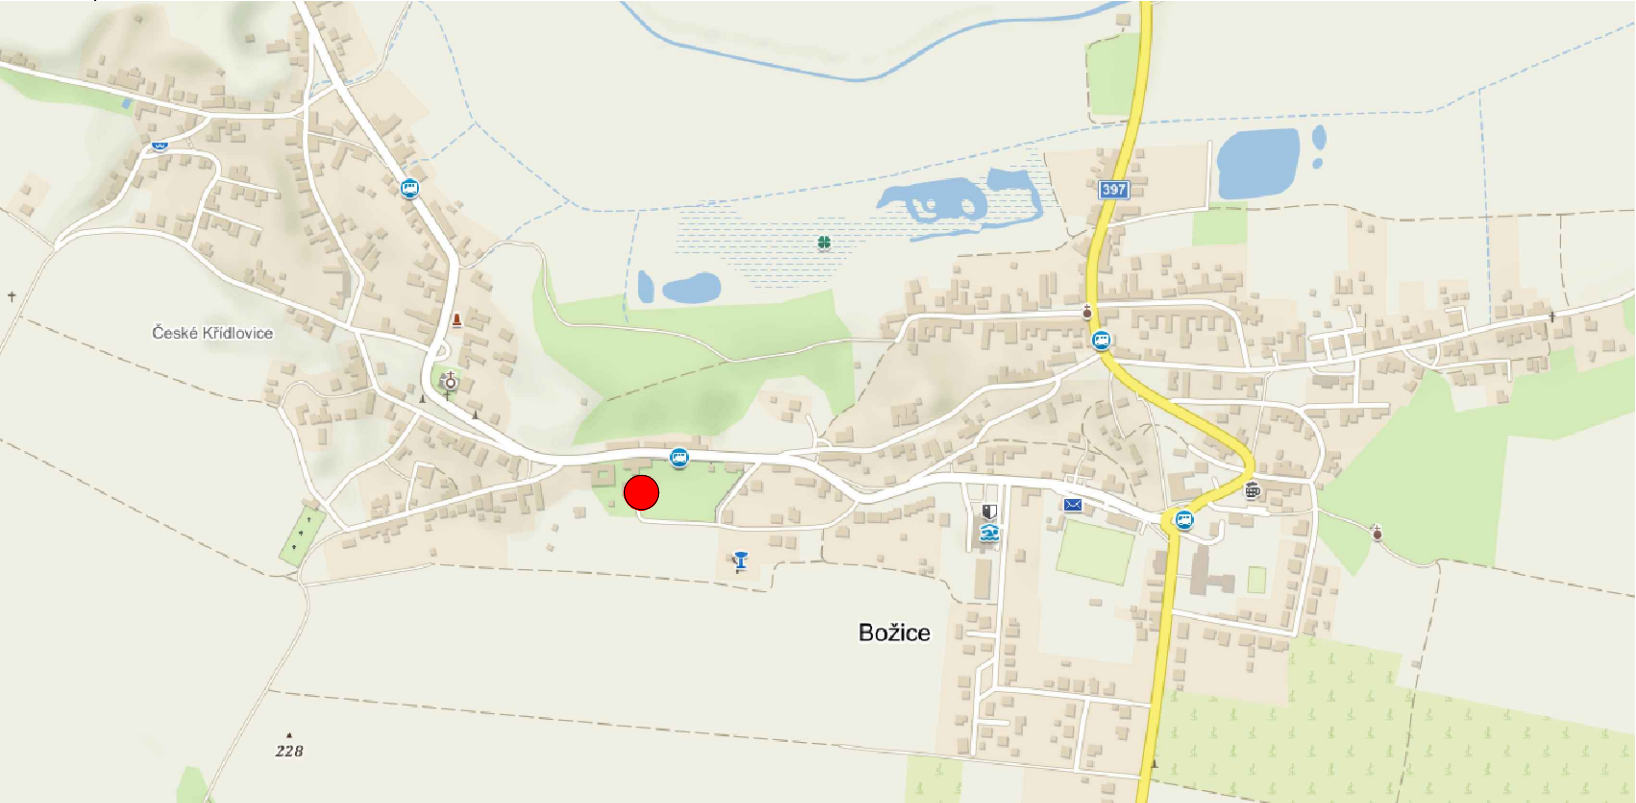

LEGENDA

ŘEŠENÁ OBLAST

ZODPOVĚDNÝ PROJEKTANT:	VYPRACOVAL:	
Ing. et Ing. Pavel Vyskočil	Ing. et Ing. Pavel Vyskočil	
STAVEBNÍK:	Jihomoravský kraj Žerotínovo náměstí 449/3 601 82 Brno	Ing. et Ing. Pavel Vyskočil Nádražní 179, 664 46 Silůvky IČO: 87245302 Autorizace ČKAIT: 1005896 tel.: (+420) 725 805 017 pavel.vyskocil@seznam.cz
MÍSTO STAVBY:	Božice 188, 671 64 Božice	
KATASTRÁLNÍ ÚZEMÍ:	České Křídlovice	
NÁZEV STAVBY:	Rekonstrukce výtahu - velký v hlavní budově Domova Božice, příspěvková organizace	
OBSAH VÝKRESU:	SITUACE	
		STUPEŇDPS FORMÁT2xA4 DATUM08/2022 MĚŘITKOCÍSLO VÝKRESU 1:1000 C