

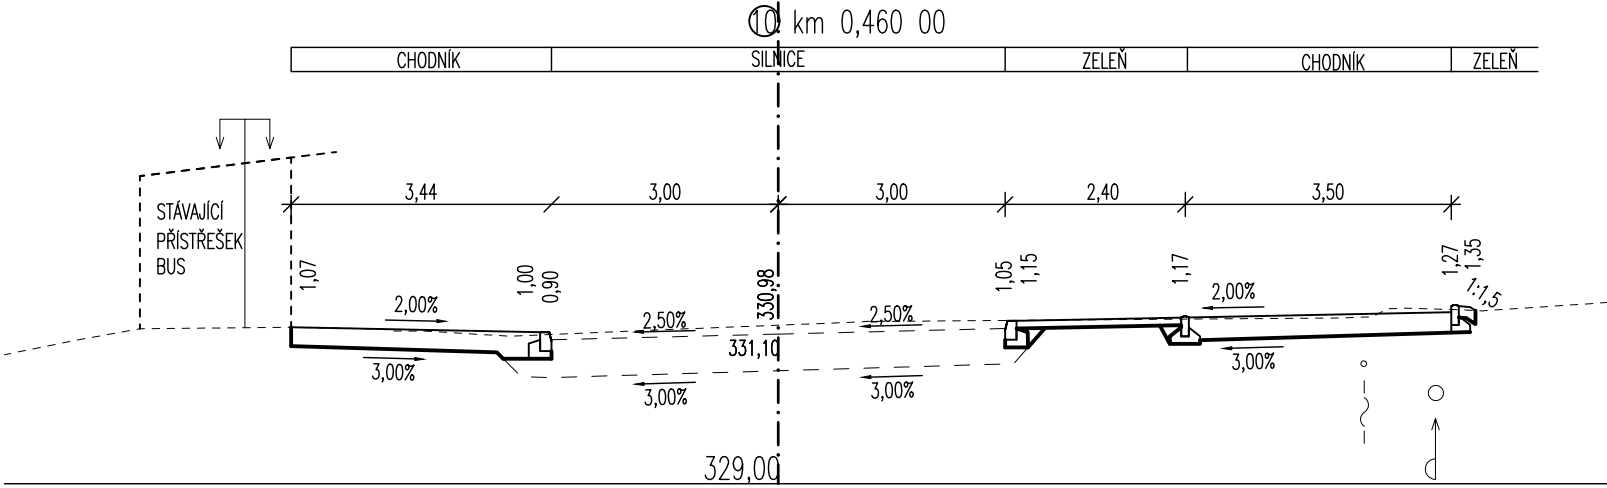


CHARAKTERISTICKÉ PŘÍČNÉ ŘEZY
M 1:100

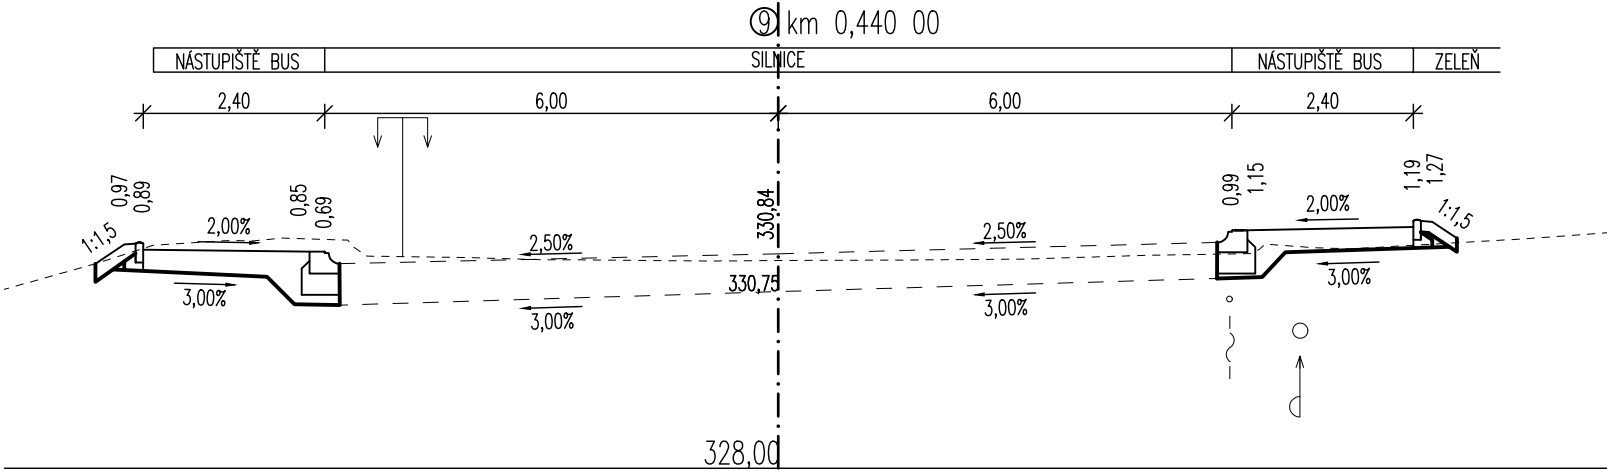

SO 102 - STAVEBNÍ ÚPRAVY A ROZŠÍŘENÍ CHODNÍKU
STANIČENÍ DLE STÁVAJÍCÍ SILNICE III/0433

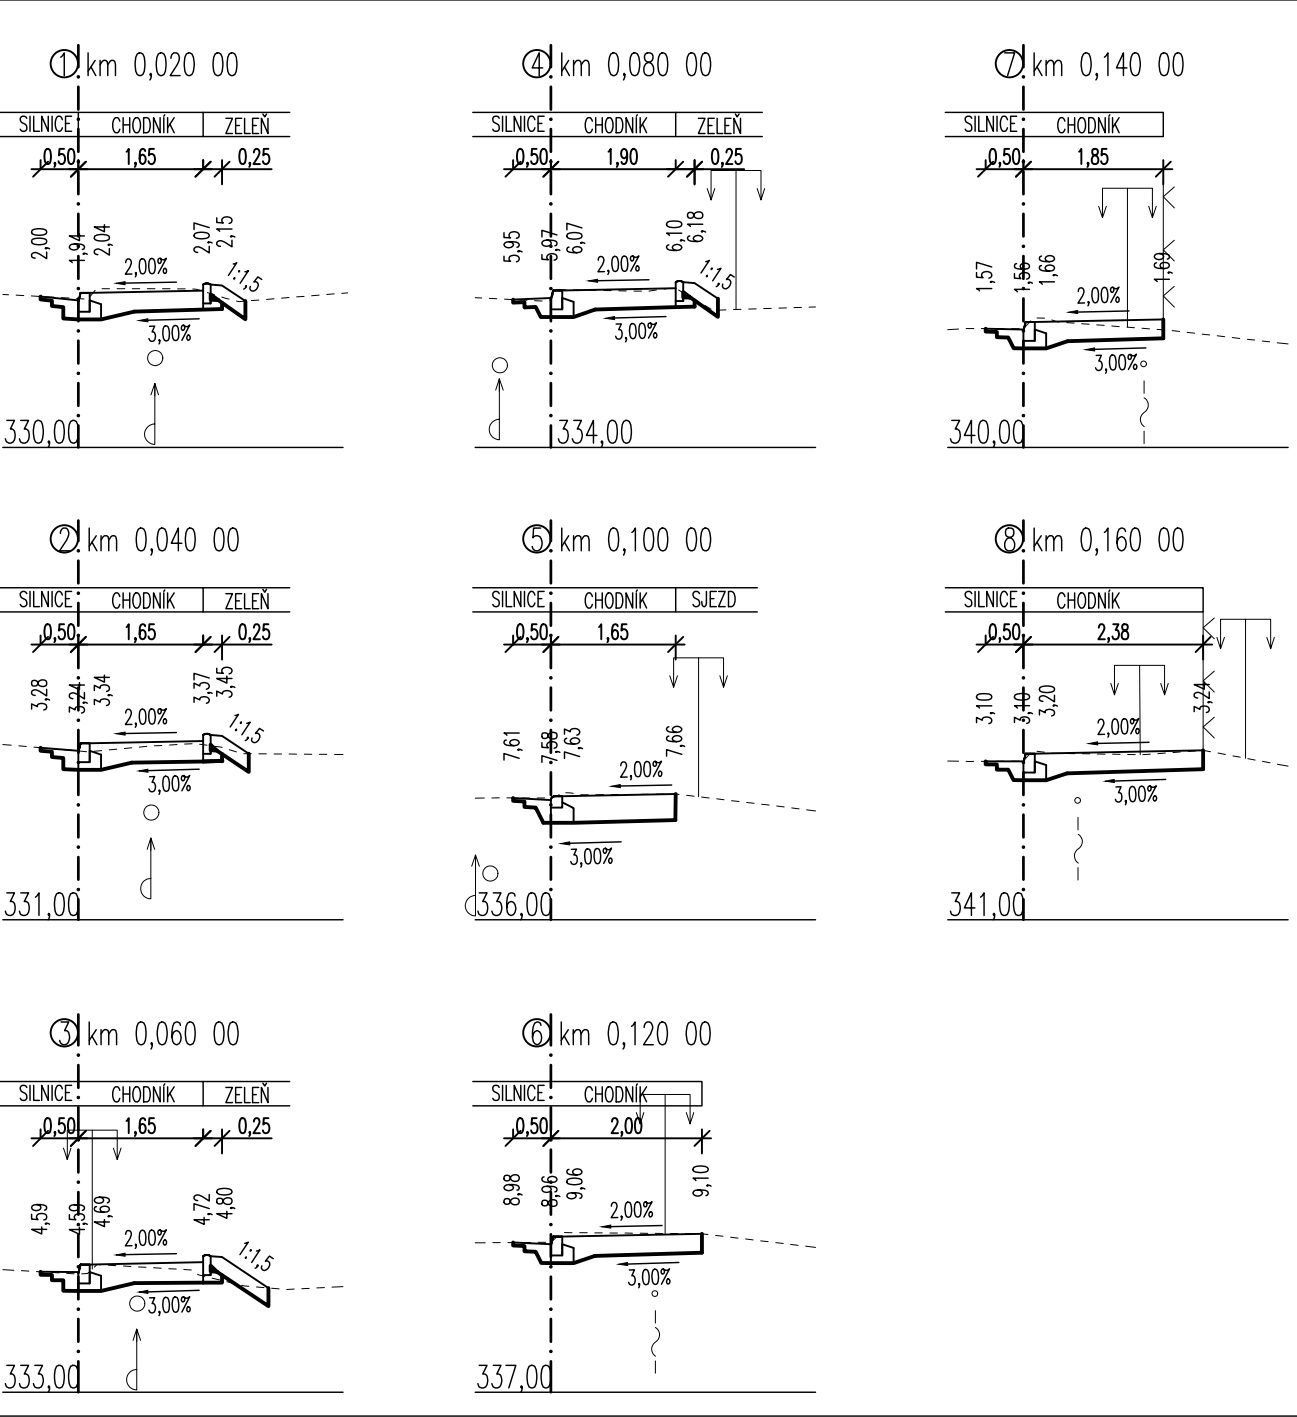

POZNÁMKA:

– INŽENÝRSKÉ SÍTĚ JSOU ZAKRESLENY INFORMATIVNĚ. PŘED ZAHÁJENÍM ZEMNÍCH PRACÍ
NUTNO ZAJISTIT JEJICH VYTČENÍ
SOUŘADNICOVÝ SYSTÉM JTSK
VÝŠKOVÝ SYSTÉM BpV

D

<div></div> <div>Josef Novák projekce dopravních staveb J. Haška 6, Letovice 679 61, tel.: 776 754 849 email : novkjosef30@gmail.com</div>		AUTORIZOVÁNO	ČÍSLO PARÉ
IČO:03123154			
ODPOVĚDNÝ PROJEKTANT	VYPRACOVAL		
JOSEF NOVÁK	JOSEF NOVÁK		
INVESTOR: OBEC KRHOV, KRHOV 7, 679 01, SKALICE NAD SVITAVOU			
KRHOV - CHODNÍKY A VEŘEJNÉ OSVĚTLENÍ D.1.1 - OBJEKTY POZEMNÍCH KOMUNIKACÍ SO 102 - STAVEBNÍ ÚPRAVY A ROZŠÍŘENÍ CHODNÍKU		STUPEŇ PD	PDPS
		ZAKÁZKA	05/19-JN
		FORMÁT	3 X A4
		DATUM	01/2023
ČÁST PD/PŘÍLOHA		MĚŘITKO	ČÍSLO PŘÍLOHY
CHARAKTERISTICKÉ PŘÍČNÉ ŘEZY		1 : 100	05