




SO 102 - STAVEBNÍ ÚPRAVY A ROZŠÍŘENÍ CHODNÍKU

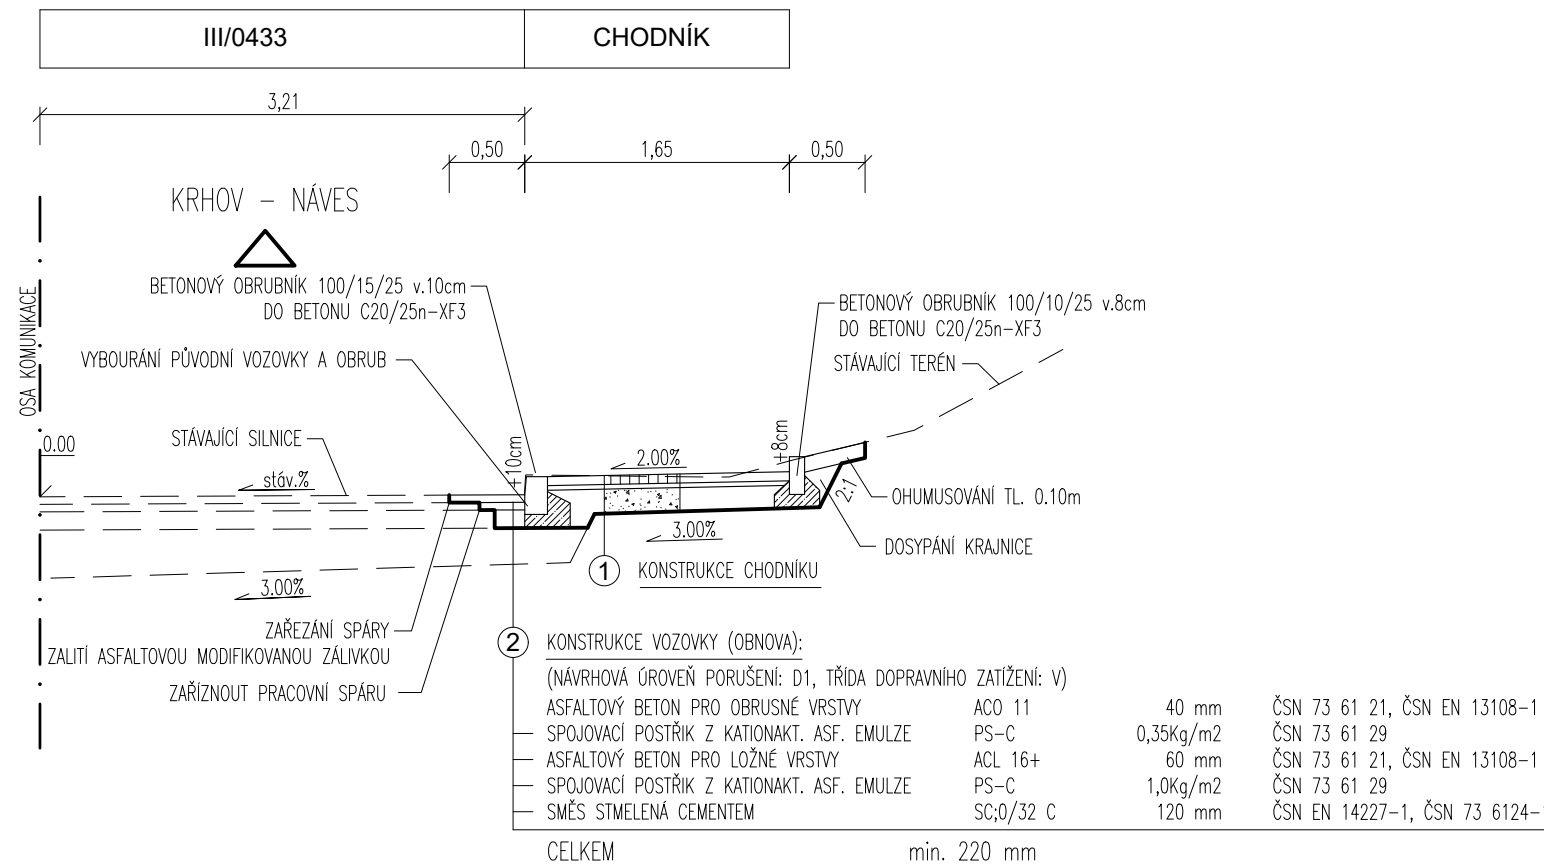

SO 102 - STAVEBNÍ ÚPRAVY A ROZŠÍŘENÍ CHODNÍKU  
V MÍSTĚ AUTOBUSOVÉ ZASTÁVKY

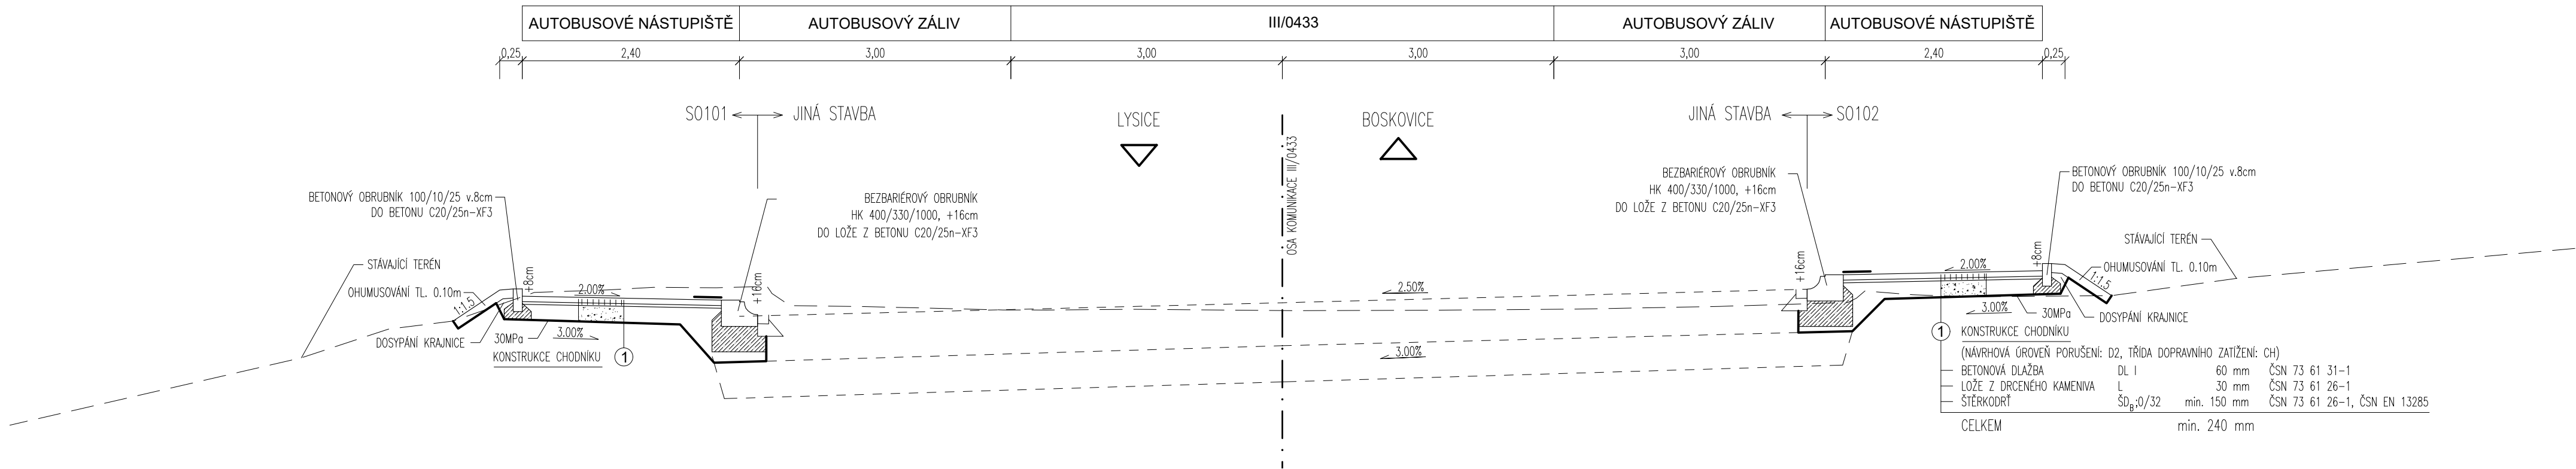

SO 102 - STAVEBNÍ ÚPRAVY A ROZŠÍŘENÍ CHODNÍKU  
V MÍSTĚ SJEZDU

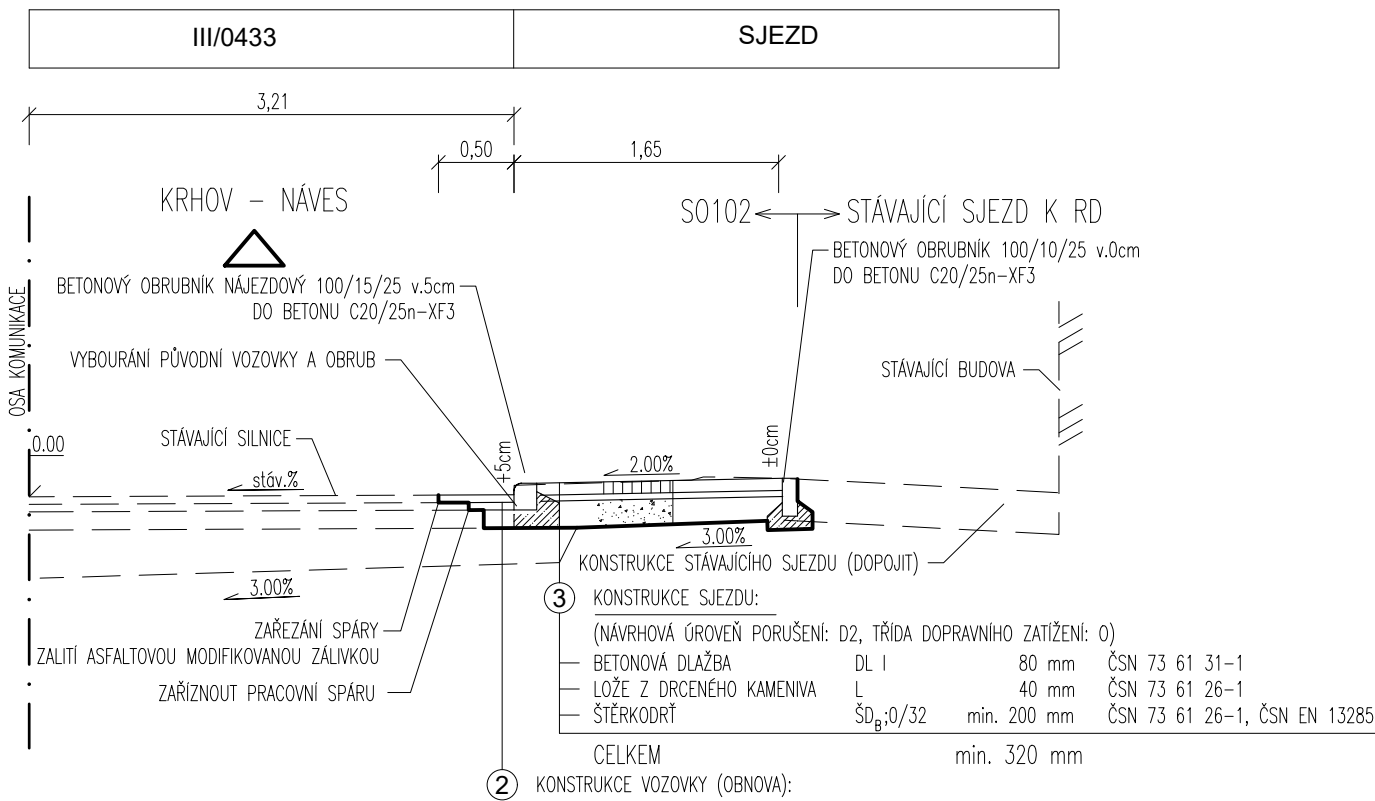

POZNÁMKA:  
– INŽENÝRSKÉ SÍTĚ JSOU ZAKRESLENY INFORMATIVNĚ. PŘED ZAHÁJENÍM ZEMNÍCH PRACÍ  
NUTNO ZAJISTIT JEJICH VÝTYČENÍ  
SOUŘADNICOVÝ SYSTÉM JTSK  
VÝŠKOVÝ SYSTÉM Bpv

D

	Josef Novák projekce dopravních staveb J. Haška 6, Letovice 679 61, tel.: 776 754 849 email : novkjosef30@gmail.com		AUTORIZOVÁNO	ČÍSLO PARÉ
	IČO:03123154			
	ODPOVĚDNÝ PROJEKTANT	VYPRACOVAL		
	JOSEF NOVÁK	JOSEF NOVÁK		
INVESTOR: OBEC KRHOV, KRHOV 7, 679 01, SKALICE NAD SVITAVOU				
<b>KRHOV - CHODNÍKY A VEŘEJNÉ OSVĚTLENÍ</b> <b>D.1.1 - OBJEKTY POZEMNÍCH KOMUNIKACÍ</b> <b>SO 102 - STAVEBNÍ ÚPRAVY A ROZŠÍŘENÍ CHODNÍKU</b>			STUPEŇ PD	PDPS
			ZAKÁZKA	05/19-JN
			FORMÁT	4 X A4
			DATUM	01/2023
ČÁST PD/PŘÍLOHA			MĚŘÍTKO	ČÍSLO PŘÍLOHY
VZOROVÉ PŘÍČNÉ ŘEZY			1 : 50	04