

Datum podání žádosti: **3.6.2022**  
Naše značka: **2296 /22**  
Datum vystavení: **3.6.2022**

**LT PROJEKT a.s.**  
**Dita Bechová**  
**Kroftova 2619/45**  
**61600 Brno - Žabovřesky**

## Vyjádření k existenci sítí a zařízení v majetku a provozování společnosti Vodovody a kanalizace Břeclav, a.s.

### Název stavby (akce)

**OLÚ Pasohlávky - Sanatorium Pálava**

### Zájmové území

Katastr: **Mušov, Pasohlávky**  
Parcela: **3163/590, 3163/770, 3310 ,...**

### Stavebník

Název firmy: **Thermal Pasohlávky a.s.**  
Adresa: **1**  
**69122 Pasohlávky**

Ve Vámi vyznačeném území, ani v jeho blízkosti, se nenachází vodohospodářské zařízení v majetku nebo provozování společnosti Vodovody a kanalizace Břeclav, a.s. (dále jen VaK Břeclav, a.s.). Do Vámi vyznačeného území nezasahuje ochranné pásmo ČOV nebo ochranné pásmo VZ VaK Břeclav, a.s. V zájmovém území se nenachází stavby nebo pozemky v majetku či nájmu VaK Břeclav, a.s. V přiložené situaci Vám zasíláme zakreslené zájmové území s případným zákresem umístění vzdálenějších vodohospodářských zařízení.

**Toto vyjádření slouží pouze jako informace o existenci vodohospodářského zařízení ve Vámi vyznačeném území a podklad pro vypracování projektové dokumentace a nenahrazuje stanovisko naší společnosti k možnosti a technickému řešení napojení na vodovod či kanalizaci ani vyjádření pro účely správního řízení /např. řízení o umístění a povolení stavby, odstranění stavby, povolení změny užívání stavby nebo změny využití území/ anebo stanovisko k prodeji či směně pozemků či konání kulturní, sportovní a jiné akce.**

**Platnost tohoto vyjádření je 1 rok.**

## **Žádost o vyjádření k PD:**

K podání žádosti o vyjádření k PD je potřeba vyplnit formulář, který naleznete na našich webových stránkách [www.vak-bv.cz](http://www.vak-bv.cz) v sekci "Informace pro zákazníky" » "Dokumenty a formuláře" » pro občany » "Žádost o vyjádření"

## **Pokyny pro podání žádosti naleznete:**

<https://www.vak-bv.cz/informace-pro-zakazniky/technicka-vyjadreni/> » "Pokyny pro podání žádosti o vyjádření naleznete zde".



## **Způsob doručení žádosti:**

1. na e-mail: [info@vak-bv.cz](mailto:info@vak-bv.cz)
2. datovou schránkou: [gnugxza](mailto:gnugxza)
3. osobně na podatelnu
4. poštou na adresu: Vodovody a kanalizace Břeclav, a.s., Čechova 1300/23, 69002 Břeclav



Ing. Jitka Rampáčková  
Vedoucí oddělení GIS

Příloha: situace

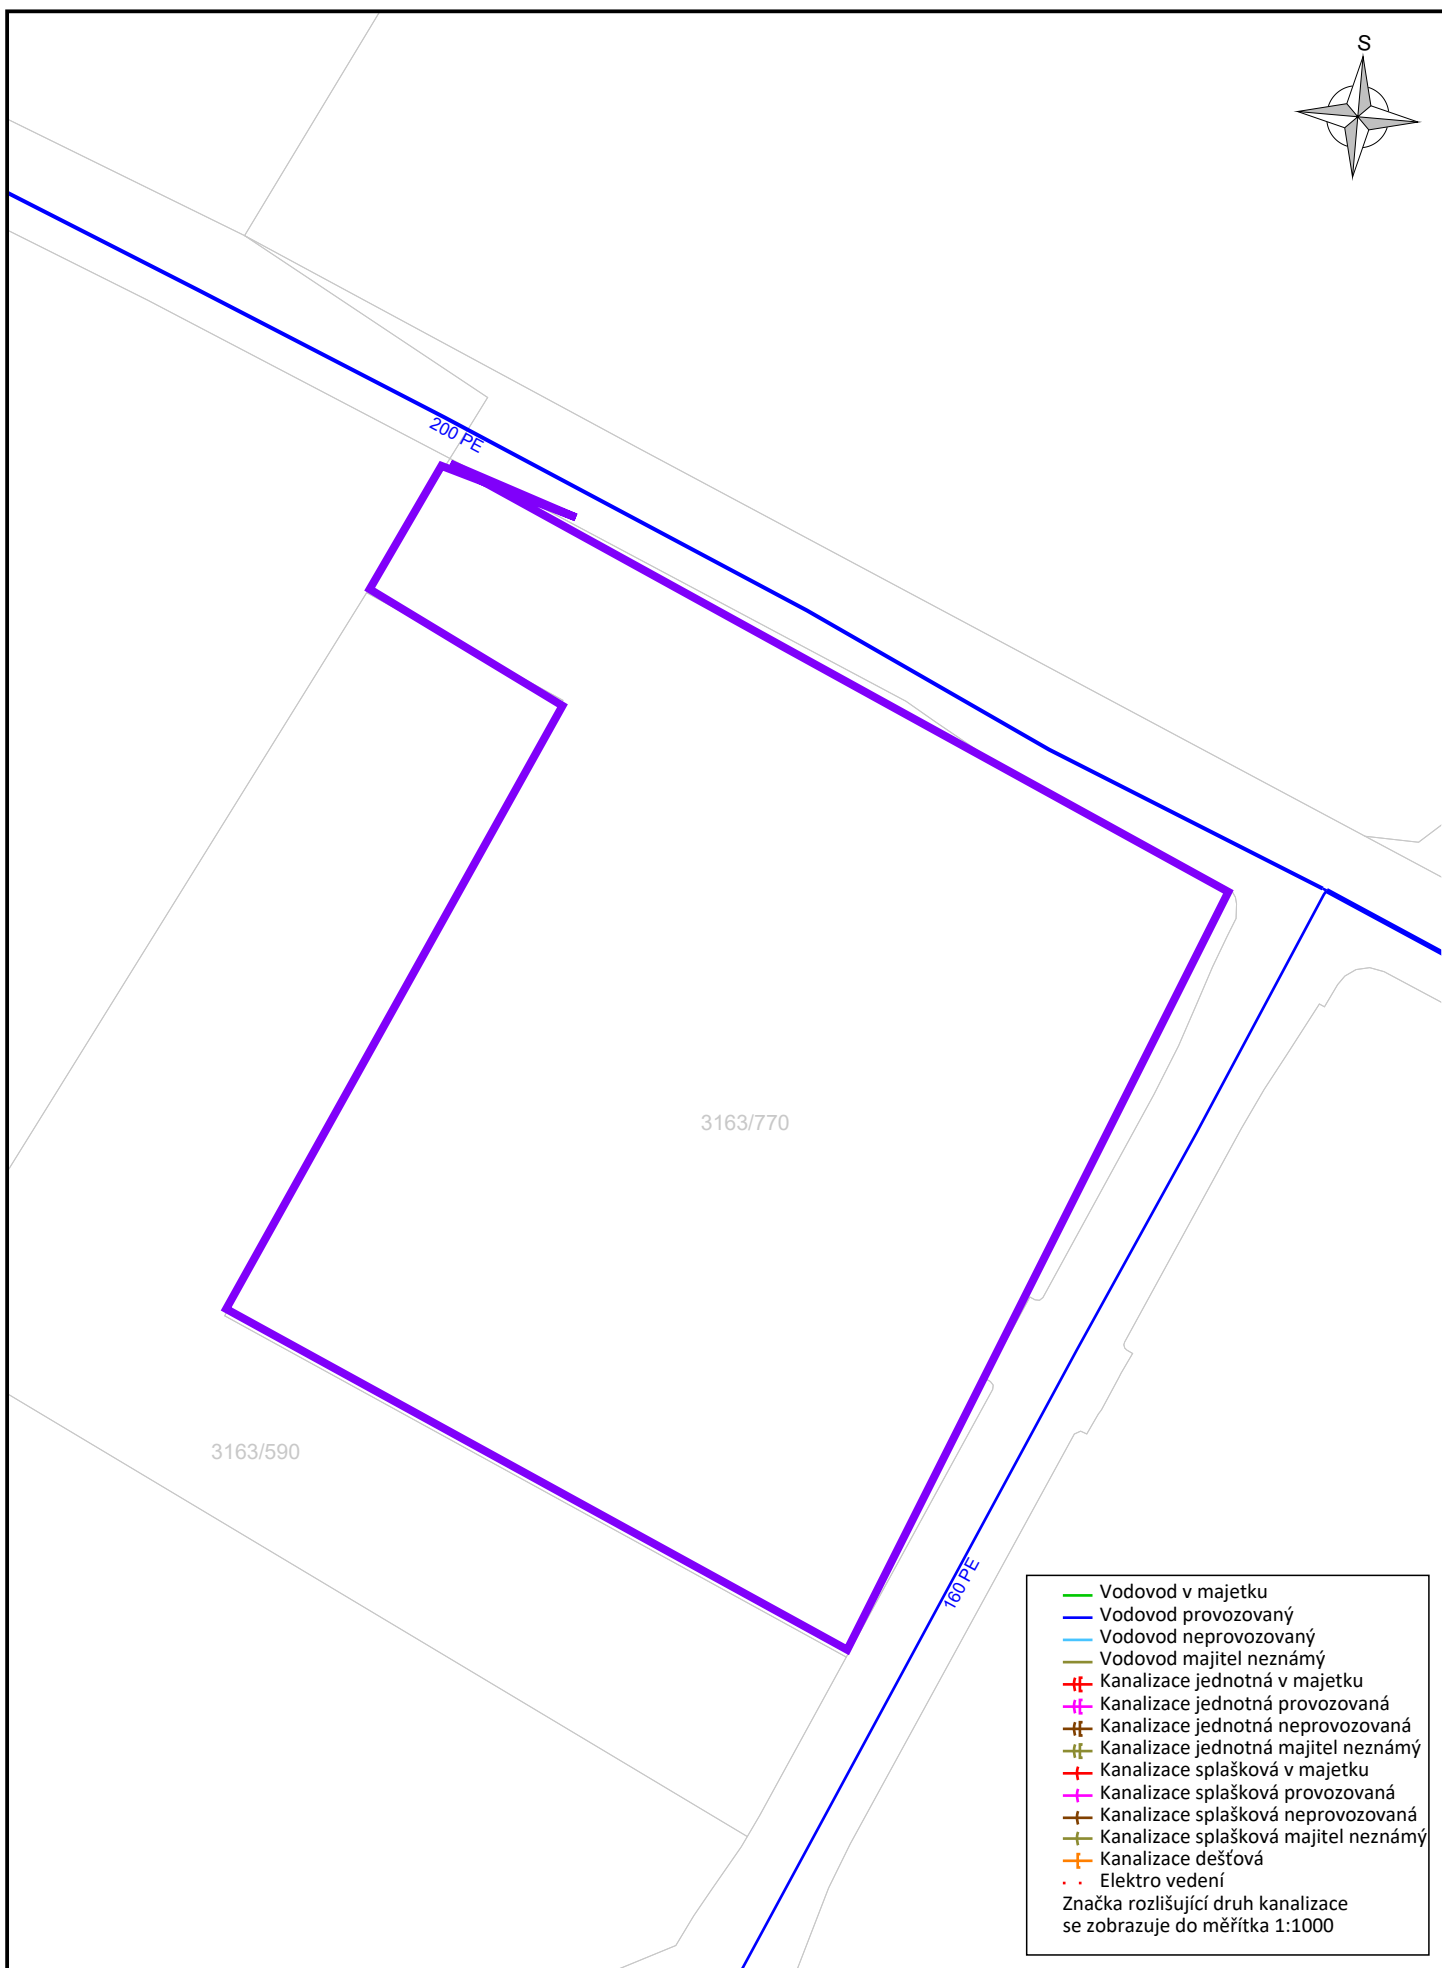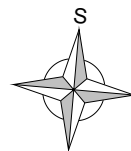

Název stavby (akce):  
OLÚ Pasohlávky - Sanatorium Pálava

Firma:  
Vodovody a kanalizace Břeclav, a.s.

Datum:  
3.6.2022

Číslo vyjádření:  
2296

Katastr:  
Mušov, Pasohlávky

Měřítko:  
1:1300



Vodovody  
a kanalizace  
Břeclav