


LEGENDA MÍSTNOSTÍ			
Č.M.	NÁZEV MÍSTNOSTI	m²	POZNÁMKA
01P.09	JÍDELNÍ VÝTAH	1,15	
01P.07	PLNĚNÍ A MYTÍ TABLETŮ	20,22	
01P.08	VARNA	55,42	
01P.09	DENNÍ MÍSTNOST	7,52	
01P.10	CHODBA	31,08	
01P.11	CHLADICÍ BOX	7,59	
01P.12	KANCELÁŘ PROVOZU	9,24	
01P.13	SKLAD SUCHÝCH POTRAVIN	6,93	
01P.14	SKLAD KOŘENÍ + STERILU	6,77	
01P.15	SKLAD DKP + CHEMIE	6,89	
01P.16	SPRCHA	4,51	
01P.17	WC	1,81	
01P.18	ŠATNA ZAMĚSTNANCŮ	10,40	
01P.19	ČISTÁ PŘÍPRAVA MASA + VÝTLUK VAJEC	15,10	
01P.20	ČISTÁ PŘÍPRAVA ZELENINY + STUDENÁ KUCHYŇNĚ	16,79	
01P.21	SKLAD CHLAZENÝCH POTRAVIN	11,12	
01P.22	HRUBÁ PŘÍPRAVA ZELENINY	8,71	
01P.23	SKLAD BRAMBOR A KOŘENOVÉ ZELENINY	3,89	
01P.24	SKLAD BIO ODPADU + ÚKLID	5,13	
01P.25	SKLAD OBALŮ + PEČIVA	7,80	

Varianta rozmístění technologie při plnění tabletů v místnosti 01P.07

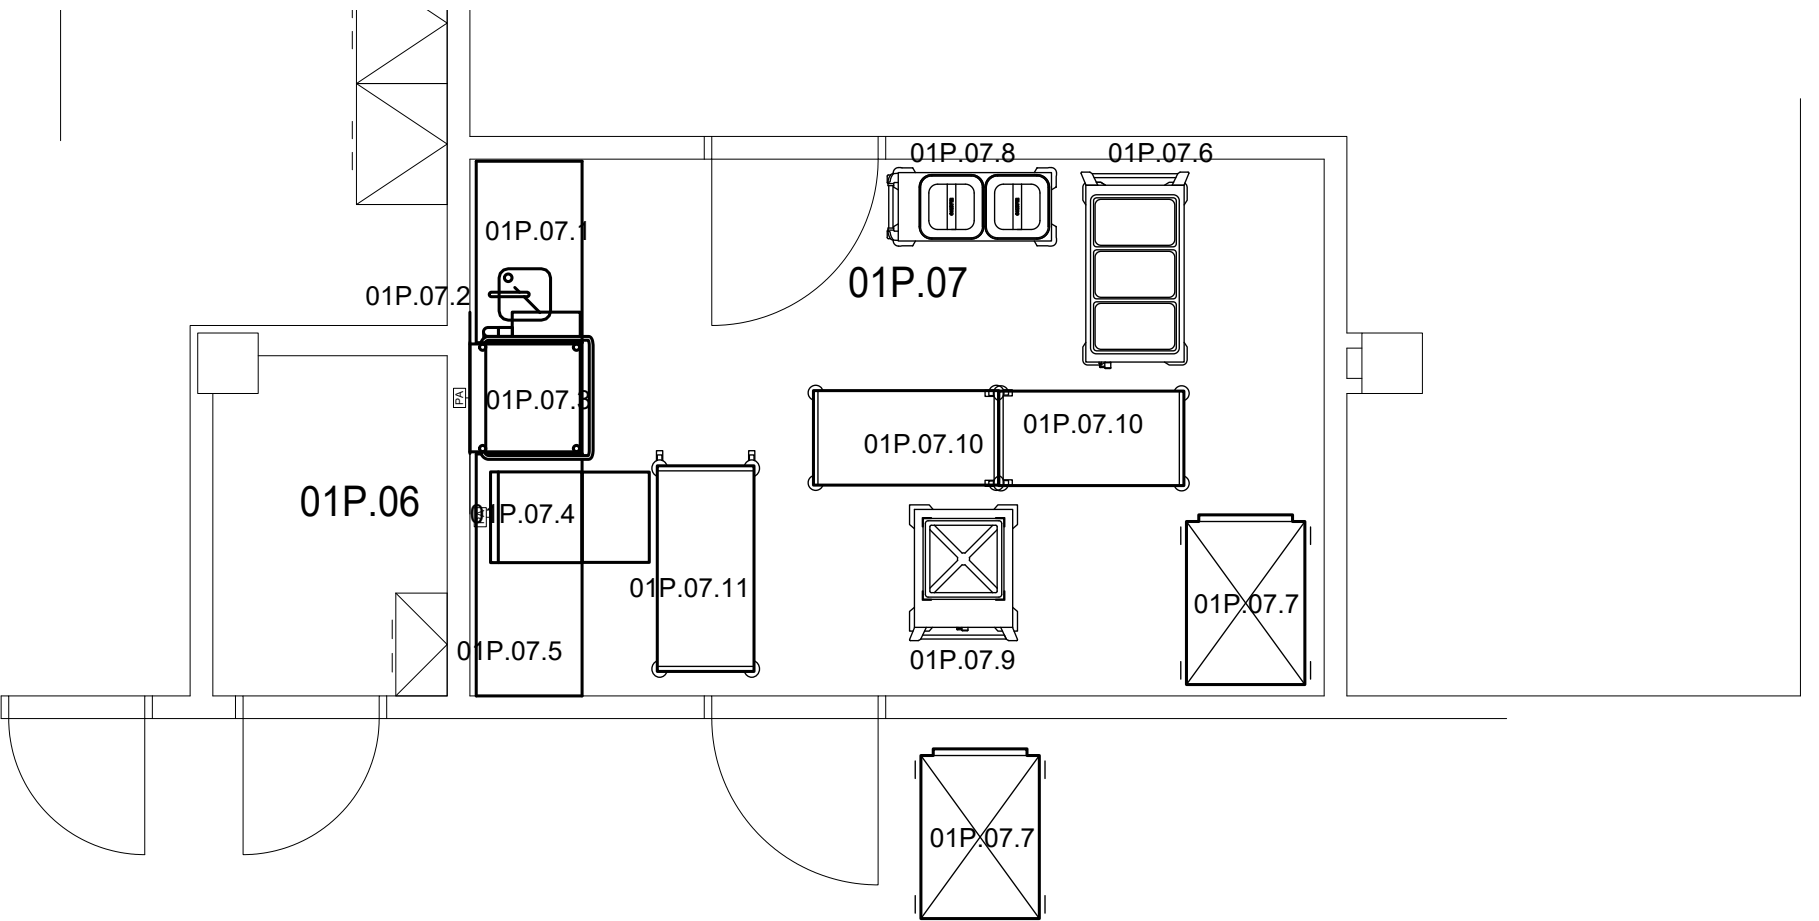

±0,000 = 180,500 m n.m.			
Revize	Vypracoval	Popis revize	Datum
<div><div><div><div>LT</div><div>PROJEKT</div><div>PROJEKTOVÁNÍ ZDRAVOTNÍCH VÝSTAV</div></div><div><div>ING. MARTIN FORAL</div><div>Architekt projektu:</div><div>ING. ARCH. K. ADAMSON, MSC</div></div></div><div><div>Hlavní inženýr projektu:</div><div>ING. MARTIN FORAL</div><div>Investor:</div><div>Thermal Pasohlávky a.s.</div><div>Pasohlávky 1, 691 22 Pasohlávky</div><div>+420 541 654 102</div><div>www.thermalpasohlavky.cz</div></div></div>			
Profese:	Zpracovatel dílu:		Autorizace:
GASTRO	BT Ateliér s.r.o. Hlubinská 917/20, Moravská Ostrava, 702 00 Ostrava Tel.: +420 731 444 631 E-mail: tuma@bataatelier.cz		
Odpovědný projektant:	Vypracoval:	Kontroloval:	
MARTIN TUMA	TOMÁŠ KEPRT	MARTIN TUMA	
Akce:	SANATORIUM PÁLAVA ODBOBNÝ LÉČEBNÝ ÚSTAV PASOHLÁVKY		Zakázkové číslo: 02 - 2021 Datum: 05 - 2022 Stupeň: DUR + DSP
Objekt:	BUDOVA OLÚ	SO 01	Formát: 8 A4
Obsah:	GASTROTECHNOLOGIE 1.PP		Měřítko: 1:50 Číslo výkresu: D.1.01.7-101