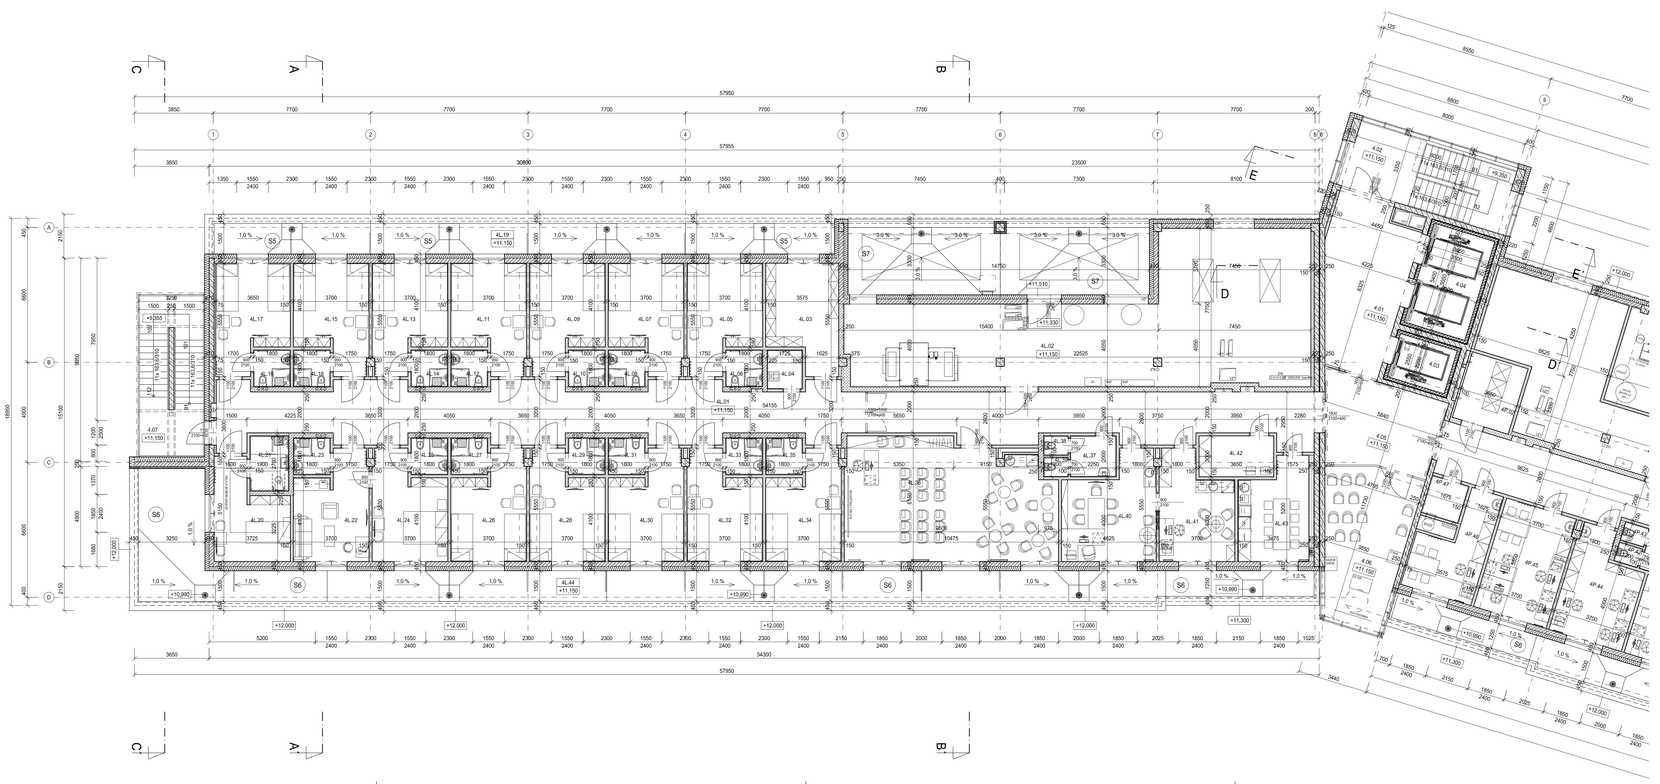

LEGENDA MÍSTNOSTÍ

Č.M.	NÁZEV MÍSTNOSTI	m²	POVRCH PODLAHY	OZ	POVRCH STĚN	POVRCH STROPU	
4.01	HLAVNÍ VERTIKÁLA	32,90	EPOXIDOVÁ STĚRKA - TERACO	H1	-	SDK PODHLED AKUSTICKÝ	2700
4.02	HLAVNÍ SCHODIŠTĚ	28,56	EPOXIDOVÁ STĚRKA - TERACO	H3	-	-	-
4.03	VÝTAH Č. 1	6,38		-	-		
4.04	VÝTAHY Č. 2, 3	15,66		-	-		
4.05	HALA	23,54	EPOXIDOVÁ STĚRKA - TERACO	H1	-	SDK PODHLED AKUSTICKÝ	2700
4.06	KAPLE	29,65	EPOXIDOVÁ STĚRKA - TERACO	H1	VELKOFORMÁTOVÝ OBKLAD	SDK PODHLED AKUSTICKÝ	3000
4.07	POŽÁRNÍ SCHODIŠTĚ	26,11	POROROŠŤ PODLAHA	-	OCELOVÁ KONSTRUKCE	-	-
4.08	POŽÁRNÍ SCHODIŠTĚ	26,10	POROROŠŤ PODLAHA	-	OCELOVÁ KONSTRUKCE	-	-
4L.01	CHODBA	132,85	PVC 2	B1	-	KAZETOVÝ / SDK PODHLED	2500
4L.02	STROJOVNA VZT	119,52	NÁTĚR	L1	-	NÁTĚR	
4L.03	SKLAD	17,45	PVC 2	B1	-	KAZETOVÝ PODHLED	2500
4L.04	ÚKLID	3,28	KERAMICKÁ DLAŽBA 1	J1	K.O. v=H.H. ZÁRUBNĚ DVEŘÍ	SDK PODHLED	2500
4L.05	POKOJ LLRP S TERASOU (2L)	17,96	KOBEREC	F1	-	SDK PODHLED - THERMODESKY	2700
4L.06	HYGIENICKÁ MÍSTNOST	3,38	KERAMICKÁ DLAŽBA 2	J1	K.O. v=H.H. ZÁRUBNĚ DVEŘÍ	SDK PODHL.IMPREGNOVANÝ	2500
4L.07	POKOJ LLRP S TERASOU (2L)	17,96	KOBEREC	F1	-	SDK PODHLED - THERMODESKY	2700
4L.08	HYGIENICKÁ MÍSTNOST	3,37	KERAMICKÁ DLAŽBA 2	J1	K.O. v=H.H. ZÁRUBNĚ DVEŘÍ	SDK PODHL.IMPREGNOVANÝ	2500
4L.09	POKOJ LLRP S TERASOU (2L)	17,96	KOBEREC	F1	-	SDK PODHLED - THERMODESKY	2700
4L.10	HYGIENICKÁ MÍSTNOST	3,38	KERAMICKÁ DLAŽBA 2	J1	K.O. v=H.H. ZÁRUBNĚ DVEŘÍ	SDK PODHL.IMPREGNOVANÝ	2500
4L.11	POKOJ LLRP S TERASOU (2L)	17,96	KOBEREC	F1	-	SDK PODHLED - THERMODESKY	2700
4L.12	HYGIENICKÁ MÍSTNOST	3,38	KERAMICKÁ DLAŽBA 2	J1	K.O. v=H.H. ZÁRUBNĚ DVEŘÍ	SDK PODHL.IMPREGNOVANÝ	2500
4L.13	POKOJ LLRP S TERASOU (2L)	17,96	KOBEREC	F1	-	SDK PODHLED - THERMODESKY	2700
4L.14	HYGIENICKÁ MÍSTNOST	3,38	KERAMICKÁ DLAŽBA 2	J1	K.O. v=H.H. ZÁRUBNĚ DVEŘÍ	SDK PODHL.IMPREGNOVANÝ	2500
4L.15	POKOJ LLRP S TERASOU (2L)	17,96	KOBEREC	F1	-	SDK PODHLED - THERMODESKY	2700
4L.16	HYGIENICKÁ MÍSTNOST	3,38	KERAMICKÁ DLAŽBA 2	J1	K.O. v=H.H. ZÁRUBNĚ DVEŘÍ	SDK PODHL.IMPREGNOVANÝ	2500
4L.17	POKOJ LLRP S TERASOU (2L)	17,80	KOBEREC	F1	-	SDK PODHLED - THERMODESKY	2700
4L.18	HYGIENICKÁ MÍSTNOST	3,38	KERAMICKÁ DLAŽBA 2	J1	K.O. v=H.H. ZÁRUBNĚ DVEŘÍ	SDK PODHL.IMPREGNOVANÝ	2500
4L.19	TERASA	45,60	BETONOVÁ DLAŽBA	S5	-	-	-
4L.20	POKOJ LLRP BEZBARIÉROVÝ S TERASOU (1L)	15,51	KOBEREC	F1	-	SDK PODHLED - THERMODESKY	2700
4L.21	HYGIENICKÁ MÍSTNOST	5,27	KERAMICKÁ DLAŽBA 2	J1	K.O. v=H.H. ZÁRUBNĚ DVEŘÍ	SDK PODHL.IMPREGNOVANÝ	2500
4L.22	APARTMÁN - OBÝV.POKOJ S TERASOU	17,94	KOBEREC	F1	-	SDK PODHLED - THERMODESKY	2700
4L.23	HYGIENICKÁ MÍSTNOST	3,37	KERAMICKÁ DLAŽBA 2	J1	K.O. v=H.H. ZÁRUBNĚ DVEŘÍ	SDK PODHL.IMPREGNOVANÝ	2500
4L.24	APARTMÁN - LOŽNICE TERASOU (2L)	17,96	KOBEREC	F1	-	SDK PODHLED - THERMODESKY	2700
4L.25	HYGIENICKÁ MÍSTNOST	3,37	KERAMICKÁ DLAŽBA 2	J1	K.O. v=H.H. ZÁRUBNĚ DVEŘÍ	SDK PODHL.IMPREGNOVANÝ	2500
4L.26	POKOJ LLRP NADSTANDARD S TERASOU (2L)	17,96	KOBEREC	F1	-	SDK PODHLED - THERMODESKY	2700
4L.27	HYGIENICKÁ MÍSTNOST	3,38	KERAMICKÁ DLAŽBA 2	J1	K.O. v=H.H. ZÁRUBNĚ DVEŘÍ	SDK PODHL.IMPREGNOVANÝ	2500
4L.28	POKOJ LLRP NADSTANDARD S TERASOU (2L)	17,96	KOBEREC	F1	-	SDK PODHLED - THERMODESKY	2700
4L.29	HYGIENICKÁ MÍSTNOST	3,38	KERAMICKÁ DLAŽBA 2	J1	K.O. v=H.H. ZÁRUBNĚ DVEŘÍ	SDK PODHL.IMPREGNOVANÝ	2500
4L.30	POKOJ LLRP NADSTANDARD S TERASOU (2L)	17,96	KOBEREC	F1	-	SDK PODHLED - THERMODESKY	2700
4L.31	HYGIENICKÁ MÍSTNOST	3,38	KERAMICKÁ DLAŽBA 2	J1	K.O. v=H.H. ZÁRUBNĚ DVEŘÍ	SDK PODHL.IMPREGNOVANÝ	2500
4L.32	POKOJ LLRP NADSTANDARD S TERASOU (2L)	17,96	KOBEREC	F1	-	SDK PODHLED - THERMODESKY	2700
4L.33	HYGIENICKÁ MÍSTNOST	3,37	KERAMICKÁ DLAŽBA 2	J1	K.O. v=H.H. ZÁRUBNĚ DVEŘÍ	SDK PODHL.IMPREGNOVANÝ	2500
4L.34	POKOJ LLRP NADSTANDARD S TERASOU (2L)	17,96	KOBEREC	F1	-	SDK PODHLED - THERMODESKY	2700
4L.35	HYGIENICKÁ MÍSTNOST	3,37	KERAMICKÁ DLAŽBA 2	J1	K.O. v=H.H. ZÁRUBNĚ DVEŘÍ	SDK PODHL.IMPREGNOVANÝ	2500
4L.36	ZASEDACÍ MÍSTNOST, SPOLEČENSKÁ MÍSTNOST PRO LÁZEŇSKÉ HOSTY	59,98	PVC 1	A1	K.O. ZA LINKOU v=1500 mm	KAZETOVÝ / SDK PODHLED+SDK PODHLED AKUSTICKÝ	2700
4L.37	WC ZAMĚSTNANCI	4,62	KERAMICKÁ DLAŽBA 1	J1	K.O. v=H.H. ZÁRUBNĚ DVEŘÍ	SDK PODHLED	2500
4L.38	WC	1,21	KERAMICKÁ DLAŽBA 1	J1	K.O. v=H.H. ZÁRUBNĚ DVEŘÍ	SDK PODHLED	2500
4L.39	WC	1,21	KERAMICKÁ DLAŽBA 1	J1	K.O. v=H.H. ZÁRUBNĚ DVEŘÍ	SDK PODHLED	2500
4L.40	ŘEDITEL	21,70	PVC 1	A1	K.O. ZA LINKOU v=1500 mm	KAZETOVÝ / SDK PODHLED	2700
4L.41	SEKRETARIÁT	18,00	PVC 1	A1	K.O. ZA LINKOU v=1500 mm	KAZETOVÝ / SDK PODHLED	2700
4L.42	KOPÍRKA	7,43	PVC 2	B1	-	SDK PODHLED	2500
4L.43	KUCHYŇKA A DENNÍ MÍSTNOST	16,25	PVC 2	B1	K.O. ZA LINKOU v=1500 mm	KAZETOVÝ / SDK PODHLED	2700
4L.44	TERASA	101,21	BETONOVÁ DLAŽBA	S6	-	-	-

LEGENDA MATERIÁLŮ

- ŽELEZOBETONOVÉ MONOLITICKÉ KONSTRUKCE HLAVNÍHO SKELETU OBJEKTU (SLOUPY, STROPNÍ DESKY), BETON TŘÍDY C30/37, C25/30, VÝZTUŽ R 10505, VIZ KONSTRUKČNÍ ŘEŠENÍ
- ZDIVO Z BROUŠENÝCH CIHELNÝCH BLOKŮ NA TENKOVRSTVOU MALTU, SKLADEBNÁ TL. ZDIVA 250 mm, ROZMĚR 330/250/249 mm, TŘÍDA PEVNOSTI V TLAKU P10, s 62,30 W/mK
- DUTINOVÉ TVAROVKY Z PROSTĚHO VIBROLISOVANÉHO BETONU (ZTRACENÉ BEDNĚNÍ), ROZMĚR 150/250/500 mm, VYPLNĚNÉ VYZTUŽENÝM BETONEM, VIZ KONSTRUKČNÍ ŘEŠENÍ
- ZATEPLENÍ FASÁDY MINERÁLNÍMI DESKAMI S PODÉLNÝMI VLÁKNY. TLOUŠŤKA A DRUH DLE PENB, SOUČINITEL TEPELNÉ VODIVOSTI λ =0,036 W/mK. ZATEPLENÍ ZÁKLADŮ A SOKLOVÉ ČÁSTI DESKOU POLYSTYRENU XPS λ =0,034 W/mK
- ZDIVO PŘÍČEK Y PODZEMNÍM PODLAŽÍ Z BROUŠENÝCH CIHELNÝCH BLOKŮ NA TENKOVRSTVOU MALTU, SKLADEBNÁ TL. ZDIVA 100, 150, 200 mm, ROZMĚR 497/80/249 mm, 497/140/249 mm A 372/190/249 mm, TŘÍDA PEVNOSTI V TLAKU P10, P15
- SÁDROKARTONOVÁ PŘÍČKA JEDNODUCHÉ KCE S DVOJITÝM OPLÁŠTĚNÍM (Z PROTIPOŽÁRNÍCH SÁDROKARTONOVÝCH DESEK TYPU DF/DFH2), TL. 100 mm A 150 mm, SKLADBA: 2x 12,5 mm + VÝPLŇ Z MINERÁLNÍCH DESEK TL. 40 mm / 75 mm + 2x 12,5 mm, VÁŽENÁ LABORATORNÍ NEPRŮZVUČNOST Rw=50 dB (TL. 100 mm), Rw=55 dB (TL. 150 mm)
- SÁDROKARTONOVÁ INSTALAČNÍ PŘÍČKA DVOJITÉ KCE S DVOJITÝM OPLÁŠTĚNÍM (Z PROTIPOŽÁRNÍCH SÁDROKARTONOVÝCH DESEK TYPU DF/DFH2), TL. =200 mm, SKLADBA: 2x 12,5 mm + VÝPLŇ Z MINERÁLNÍCH DESEK TL. 40 mm + PŘÍČNÉ VÝZTUHY + 2x 12,5 mm, VÁŽENÁ LABORATORNÍ NEPRŮZVUČNOST Rw=52 dB
- SÁDROKARTONOVÁ DVOJITÁ PŘÍČKA DVOJITÉ KCE S DVOJITÝM OPLÁŠTĚNÍM (Z PROTIPOŽÁRNÍCH SÁDROKARTONOVÝCH DESEK TYPU DF/DFH2), TL. =250 mm, SKLADBA: 2x 12,5 mm + VÝPLŇ Z MINERÁLNÍCH DESEK TL. 2x 60 mm + PŘÍČNÉ VÝZTUHY + 2x 12,5 mm, VÁŽENÁ LABORATORNÍ NEPRŮZVUČNOST Rw=60 dB
- SÁDROKARTONOVÁ ŠACHTOVÁ (PŘEDSAZENÁ) STĚNA TL. 100 mm A 125 mm JEDNODUCHÉ KCE S DVOJITÝM OPLÁŠTĚNÍM (Z PROTIPOŽÁRNÍCH SÁDROKARTONOVÝCH DESEK TYPU DF/DFH2), SKLADBA: 2x12,5 mm + VÝPLŇ Z MINERÁLNÍCH DESEK TL. 40 mm, VÁŽENÁ LABORATORNÍ NEPRŮZVUČNOST Rw=36 dB
- LEHKÉ SANITÁRNÍ INTERIÉROVÉ PŘÍČKY , PROVEDENÍ Z KOVOVÉHO NOSNÉHO SYSTÉMU Z HLINÍKOVÝCH KOMAKITOVANÝCH PROFILŮ, PLOŠNÝ MATERIÁL Z KOMPAKTNÍHO VYSOKOTLAKÉHO LAMINÁTU - HPL, TL. DESKY 13 mm (PLATI PRO HYDROTERAPII) NEBO Z OBOUSTRANNĚ ZALISOVANÉHO LAMINÁTU NA JÁDRE Z DTD, TL. DESKY 25,7mm (V OSTATNÍCH PŘÍPADECH)

±0,000 = 180,500 m n.m.

Revize	Vypracoval	Popis revize	Datum

LT PROJEKT	INTAR	Hlavní inženýr projektu: ING. MARTIN FORAL Architekt projektu: ING. ARCH. K. ADAMSON, MSC.	Investor: Thermal Pasohlávky a.s. Pasohlávky 1, 691 22 Pasohlávky +420 541 604 102 www.thermalpasohlavky.cz

Profese: ARCH - STAV	Zpracovatel dílu: Projektová společnost Sanatorium Pálava Společník 1 - LT PROJEKT a.s., Kroftova 45, 616 00 Brno Společník 2 - INTAR a.s., Bezručova 81/17a, 602 00 Brno www: www.ltprojekt.cz www.intar.cz		Autorizace:
Odpovědný projektant: ING. MARTIN FORAL	Vypracoval: ING. IVO PROCHA	Kontroloval: ING. MARTIN FORAL	

Akce: SANATORIUM PÁLAVA ODBORNÝ LÉČEBNÝ ÚSTAV PASOHLÁVKY		Zakázkové číslo: 02 - 2021	Paré:
		Datum: 05 - 2022	
		Stupeň: DUR+DSP	
Objekt: BUDOVA OLÚ	SO 01	Formát: 12 A4	
Obsah: PŮDORYS 4.NP / levé křídlo		Měřítko: 1:100	Číslo výkresu: D.1.01.1-112