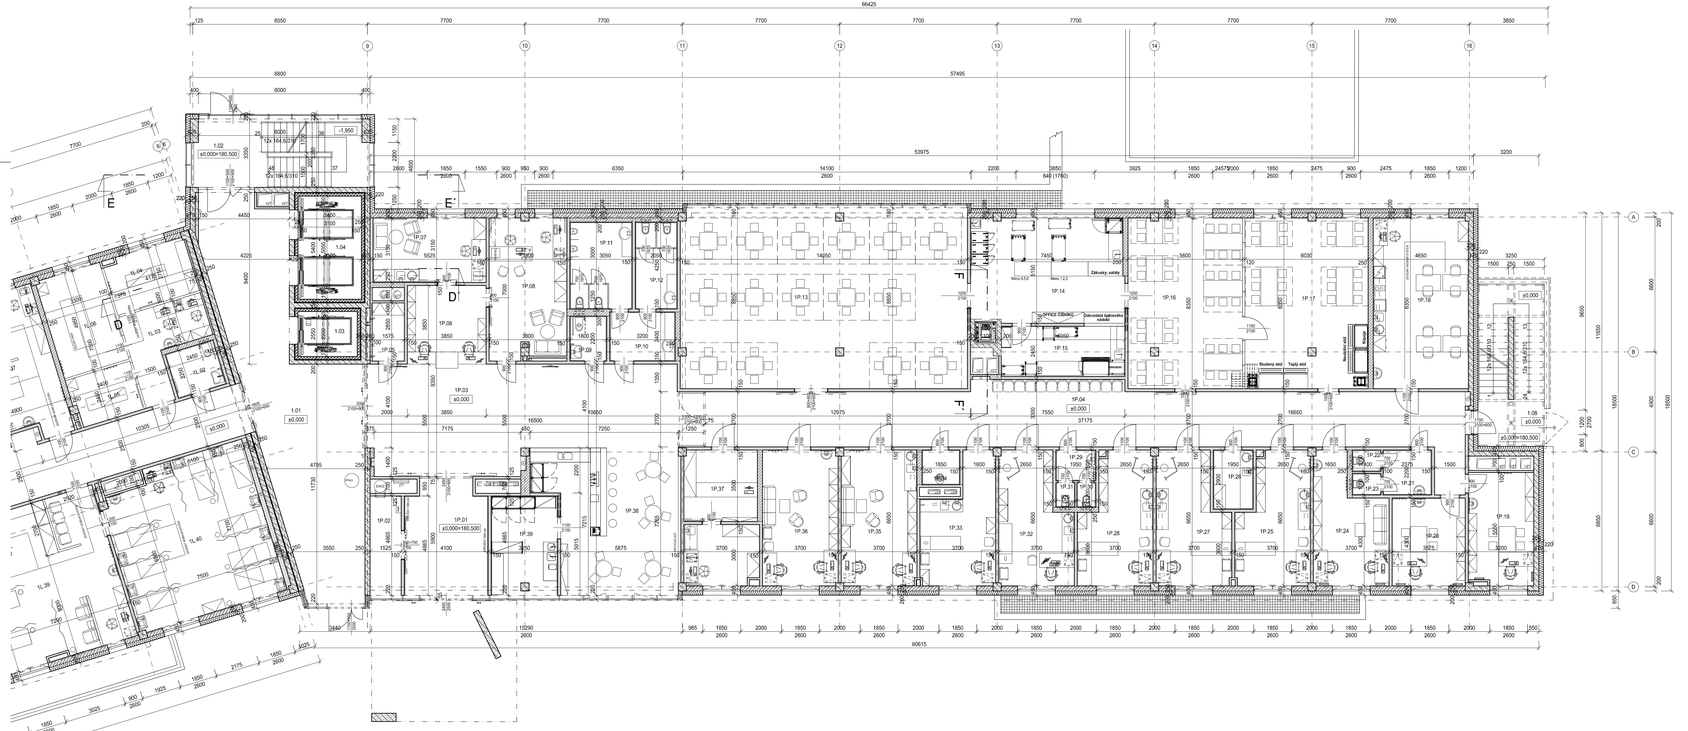

LEGENDA MÍSTNOSTÍ

Č.M.	NÁZEV MÍSTNOSTI	m²	POVRCH PODLAHY	OZ	POVRCH STĚN	POVRCH STROPU	
1.01	HLAVNÍ VERTIKÁLA	86,90	EPOXIDOVÁ STĚRKA - TERACO	H1	-	AKUSTICKÝ SDK PODHLED	3000
1.02	HLAVNÍ SCHODIŠTĚ	30,75	EPOXIDOVÁ STĚRKA - TERACO	H3	-	-	
1.03	VÝTAH Č. 1	6,38		-	-	-	
1.04	VÝTAHY Č. 2, 3	15,66		-	-	-	
1.07	POŽÁRNÍ SCHODIŠTĚ	26,10	POROROŠT PODLAHA	-	OCELOVÁ KONSTRUKCE	-	
1.08	POŽÁRNÍ SCHODIŠTĚ	26,10	POROROŠT PODLAHA	-	OCELOVÁ KONSTRUKCE	-	
1.09	JÍDELNÍ VÝTAH	1,15		C2	-	-	
1.10	ZVEDACÍ PLOŠINA DO 2.PP	4,00	-	-	-	-	
1P.01	VSTUP, ZÁDVEŘÍ	23,07	EPOXIDOVÁ STĚRKA - TERACO	H1	OBKLAD DŘEVĚNÝ	SDK PODHLED	3000
1P.02	SKLAD VOZÍKŮ A LŮŽEK	7,87	KERAMICKÁ DLAŽBA 1	I1	-	SDK PODHLED	2700
1P.03	LOBBY	72,51	EPOXIDOVÁ STĚRKA - TERACO	H1	-	AKUSTICKÝ SDK PODHLED	3000
1P.04	CHODBA - ČEKÁRNA	112,74	PVC 1	A1	-	KAZETOVÝ / SDK PODHLED	2700
1P.05	SKLAD ZAVAZADEL	4,62	KERAMICKÁ DLAŽBA 1	I1	-	SDK PODHLED	2700
1P.06	RECEPCE	15,09	EPOXIDOVÁ STĚRKA - TERACO	H1	-	AKUSTICKÝ SDK PODHLED	3000
1P.07	OSTRAHA	17,87	PVC 1	A1	K.O. ZA LINKOU v=1500mm	KAZETOVÝ PODHLED	3000
1P.08	PŘÍJMACÍ KANCELÁŘ	25,83	PVC 1	A1	-	SDK PODHLED - THERMODESKY	3000
1P.09	WC IMOB	4,09	KERAMICKÁ DLAŽBA 1	I1	K.O. v=H.H. ZARUBNĚ DVEŘÍ	SDK PODHLED	2700
1P.10	WC PŘEDSÍŇ	7,82	KERAMICKÁ DLAŽBA 1	I1	K.O. v=H.H. ZARUBNĚ DVEŘÍ	SDK PODHLED	2700
1P.11	WC MUŽI	13,10	KERAMICKÁ DLAŽBA 1	I1	K.O. v=H.H. ZARUBNĚ DVEŘÍ	SDK PODHLED	2700
1P.12	WC ŽENY	8,85	KERAMICKÁ DLAŽBA 1	I1	K.O. v=H.H. ZARUBNĚ DVEŘÍ	SDK PODHLED	2700
1P.13	JÍDELNA LRP	124,25	PVC 1	A1	-	AKUSTICKÝ SDK PODHLED	3000
1P.14	VÝDEJ JÍDLA	38,90	PVC PROTISKLUZ	C1	K.O. v=H.H. ZARUBNĚ DVEŘÍ	SDK PODHL.IMPREGNOVANÝ	2700
1P.15	MYTÍ STOLNÍHO NÁDOBÍ	14,93	PVC PROTISKLUZ	C1	K.O. v=H.H. ZARUBNĚ DVEŘÍ	SDK PODHL.IMPREGNOVANÝ	2700
1P.16	JÍDELNA ZAMĚSTNANCŮ	46,98	PVC 1	A1	-	AKUSTICKÝ SDK PODHLED	3000
1P.17	JÍDELNA VIP	50,44	PVC 1	A1	-	AKUSTICKÝ SDK PODHLED	3000
1P.18	ERGO II+IV STOLNÍ TENISPŘÍPRAVA + KUCHYŇ	38,66	PVC 1	A1	K.O. ZA LINKOU A UMYV. v=1500mm	SDK PODHLED - THERMODESKY	3000
1P.19	KANCELÁŘ PRIMÁŘE	17,72	PVC 1	A1	K.O. ZA UMYVADLEM v=1500 mm	KAZETOVÝ / SDK PODHLED	2700
1P.20	KANCELÁŘ VRCHNÍ SESTRA	15,37	PVC 1	A1	K.O. ZA UMYVADLEM v=1500 mm	KAZETOVÝ / SDK PODHLED	3000
1P.21	PŘEDSÍŇ WC	5,35	KERAMICKÁ DLAŽBA 1	I1	K.O. v=H.H. ZARUBNĚ DVEŘÍ	SDK PODHLED	2700
1P.22	WC	1,54	KERAMICKÁ DLAŽBA 1	I1	K.O. v=H.H. ZARUBNĚ DVEŘÍ	SDK PODHLED	2700
1P.23	WC	1,54	KERAMICKÁ DLAŽBA 1	I1	K.O. v=H.H. ZARUBNĚ DVEŘÍ	SDK PODHLED	2700
1P.24	POKOJ LÉKAŘŮ	19,90	PVC 1	A1	K.O. ZA UMYVADLEM v=1500 mm	KAZETOVÝ / SDK PODHLED	3000
1P.25	AMBULANCE DERMATOLOGIE	21,27	PVC 1	A1	K.O. ZA LINKOU v=1500 mm	SDK PODHLED THERMODESKY	3000
1P.26	ČISTÍCÍ MÍSTNOST	5,77	KERAMICKÁ DLAŽBA 1	I1	K.O. v=H.H. ZARUBNĚ DVEŘÍ	SDK PODHLED	2700
1P.27	AMBULANCE NEUROLOGIE	21,46	PVC ANTISTATICKÉ	D2	K.O. ZA LINKOU v=1500 mm	SDK PODHLED THERMODESKY	3000
1P.28	AMBULANCE ORTOPEDIE	21,32	PVC ANTISTATICKÉ	D2	K.O. ZA LINKOU v=1500 mm	SDK PODHLED THERMODESKY	3000
1P.29	PŘEDSÍŇ WC	3,03	KERAMICKÁ DLAŽBA 1	I1	K.O. v=H.H. ZARUBNĚ DVEŘÍ	SDK PODHLED	2700
1P.30	WC	1,18	KERAMICKÁ DLAŽBA 1	I1	K.O. v=H.H. ZARUBNĚ DVEŘÍ	SDK PODHLED	2700
1P.31	WC	1,18	KERAMICKÁ DLAŽBA 1	I1	K.O. v=H.H. ZARUBNĚ DVEŘÍ	SDK PODHLED	2700
1P.32	AMBULANCE RFM	21,51	PVC ANTISTATICKÉ	D2	K.O. ZA LINKOU v=1500 mm	SDK PODHLED THERMODESKY	3000
1P.33	VYŠETŘOVNA PROTETIK	19,62	PVC 1	A1	K.O. ZA LINKOU v=1500 mm	SDK PODHLED THERMODESKY	3000
1P.34	ÚKLID	3,26	KERAMICKÁ DLAŽBA 1	I1	K.O. v=H.H. ZARUBNĚ DVEŘÍ	SDK PODHLED	2700
1P.35	VYŠETŘOVNA LOGOPED + PSYCHOLOG	24,66	PVC 1	A1	K.O. ZA LINKOU v=1500 mm	SDK PODHLED THERMODESKY	3000
1P.36	VYŠETŘOVNA SOCIÁLNÍ PRACOVNÍK, NUTRIČNÍ TERAPEUT	24,71	PVC 1	A1	K.O. ZA UMYVADLEM v=1500 mm	SDK PODHLED THERMODESKY	3000
1P.37	PRODEJNA ZDRAVOTNICKÝCH POMŮCEK, VČ SKLADU	23,70	PVC 1	A1	K.O. ZA LINKOU v=1500 mm	SDK PODHLED THERMODESKY	3000
1P.38	KAVÁRNA	46,48	EPOXIDOVÁ STĚRKA - TERACO	H1	-	AKUSTICKÝ SDK PODHLED	3000
1P.39	PROVOZNÍ ZÁZEMÍ KAVÁRNY	16,49	PVC PROTISKLUZ	C1	K.O. v=H.H. ZARUBNĚ DVEŘÍ	KAZETOVÝ PODHLED	3000

LEGENDA MATERIÁLŮ

ŽELEZOBETONOVÉ MONOLITICKÉ KONSTRUKCE HLAVNÍHO SKELETU OBJEKTU (SLOUPY, STROPNÍ DESKY), BETON TŘÍDY C30/37, C25/30, VÝZTUŽ R 10505, VIZ KONSTRUKČNÍ ŘEŠENÍ

ZDIVO Z BROUŠENÝCH CIHELNÝCH BLOKŮ NA TENKOVRSTVOU MALTU, SKLADEBNÁ TL. ZDIVA 250 mm, ROZMĚR 330/250/249 mm, TŘÍDA PEVNOSTI V TLAKU P15, λ 40,30 W/mK

DUTINOVÉ TVAROVKY Z PROSTĚDO VIBROLISOVANÉHO BETONU (ZTRACENÉ BEDNĚNÍ), ROZMĚR 150/250/500 mm, VYPLNĚNÉ VÝZTUŽENÝM BETONEM, VIZ KONSTRUKČNÍ ŘEŠENÍ

ZATEPLENÍ FASÁDY MINERÁLNÍMI DESKAMI S PODÉLNÝMI VLÁKNY. TLOUŠŤKA A DRUH DLE PENB, SOUČINITEL TEPELNÉ VODIVOSTI λ =0,036 W/mK. ZATEPLENÍ ZÁKLADŮ A SOKLOVÉ ČÁSTI DESKOU POLYSTYRENU XPS λ =0,034 W/mK.

ZDIVO PŘÍČEK Z PODZEMNÍM PODLAŽÍ Z BROUŠENÝCH CIHELNÝCH BLOKŮ NA TENKOVRSTVOU MALTU, SKLADEBNÁ TL. ZDIVA 100, 150, 200 mm, ROZMĚR 497/80/249 mm, 497/140/249 mm A 372/190/249 mm, TŘÍDA PEVNOSTI V TLAKU P10, P15

SÁDROKARTONOVÁ PŘÍČKA JEDNODUCHÉ KCE S DVOJITÝM OPLÁŠTĚNÍM (Z PROTIPOŽÁRNÍCH SÁDROKARTONOVÝCH DESEK TYPU DF/DFH2), TL. 100 mm A 150 mm, SKLADBA: 2x 12,5 mm + VÝPLŇ Z MINERÁLNÍCH DESEK TL. 40 mm / 75 mm + 2x 12,5 mm, VAŽENÁ LABORATORNÍ NEPROZVUČNOST Rw=50 dB (TL. 100 mm), Rw=55 dB (TL. 150 mm)

SÁDROKARTONOVÁ INSTALAČNÍ PŘÍČKA DVOJITÉ KCE S DVOJITÝM OPLÁŠTĚNÍM (Z PROTIPOŽÁRNÍCH SÁDROKARTONOVÝCH DESEK TYPU DF/DFH2), TL. =200 mm, SKLADBA: 2x 12,5 mm + VÝPLŇ Z MINERÁLNÍCH DESEK TL. 40 mm + PŘÍČNÉ VÝZTUHY + 2x 12,5 mm, VAŽENÁ LABORATORNÍ NEPROZVUČNOST Rw=62 dB

SÁDROKARTONOVÁ DVOJITÁ PŘÍČKA DVOJITÉ KCE S DVOJITÝM OPLÁŠTĚNÍM (Z PROTIPOŽÁRNÍCH SÁDROKARTONOVÝCH DESEK TYPU DF/DFH2), TL. =250 mm, SKLADBA: 2x 12,5 mm + VÝPLŇ Z MINERÁLNÍCH DESEK TL. 2x 60 mm + PŘÍČNÉ VÝZTUHY + 2x 12,5 mm, VAŽENÁ LABORATORNÍ NEPROZVUČNOST Rw=60 dB

SÁDROKARTONOVÁ ŠACHTOVÁ (PŘEDSAZENÁ) STĚNA TL. 100 mm A 125 mm JEDNODUCHÉ KCE S DVOJITÝM OPLÁŠTĚNÍM (Z PROTIPOŽÁRNÍCH SÁDROKARTONOVÝCH DESEK TYPU DF/DFH2), SKLADBA: 2x12,5 mm + VÝPLŇ Z MINERÁLNÍCH DESEK TL. 40 mm, VAŽENÁ LABORATORNÍ NEPROZVUČNOST Rw=36 dB

LEHKÉ SANITÁRNÍ INTERIÉROVÉ PŘÍČKY, PROVEDENÉ Z KOVOVÉHO NOSNÉHO SYSTÉMU Z HLINÍKOVÝCH KOMAKITOVANÝCH PROFILŮ, PLOŠNÝ MATERIÁL Z KOMPAKTNÍHO VYSOKOTLAKÉHO LAMINÁTU - HPL, TL. DESKY 13 mm (PLATÍ PRO HYDROTERAPII) NEBO Z OBOUSTRANNĚ ŽALISOVANÉHO LAMINÁTU NA JÁDŘE Z DTD, TL. DESKY 25,7mm (V OSTATNÍCH PŘÍPADECH)

±0,000 = 180,500 m.n.m.

Revize	Vypracoval	Popis revize	Datum

LT PROJEKT PRAHA

INTAR

Hlavní inženýr projektu: ING. MARTIN FORAL
Projektant:
Architekt projektu: ING. ARCH. K. ADAMSON, MSC.

Investor:
Thermal Pasohlávky a.s.
Pasohlávky 1, 691 22 Pasohlávky
+420 541 654 102
www.thermalpasohlavky.cz

Profese: ARCH - STAV

Zpracovatel díla:
Projektová společnost Sanatorium Pálava
Společník 1 - LT PROJEKT a.s., Kožlova 45, 616 00 Brno
Společník 2 - INTAR a.s., Bezručova 81/17a, 602 00 Brno
www: www.lprojekt.cz www.intar.cz

Autorizace:

Odpovědný projektant:	Vypracoval:	Kontroloval:
ING. MARTIN FORAL	ING. IVO PROCHA	ING. MARTIN FORAL

Akce: **SANATORIUM PÁLAVA**
ODBORNÝ LÉČEBNÝ ÚSTAV PASOHLÁVKY

Zakázkové číslo:	02 - 2021	Paré:	
Datum:	05 - 2022		
Stupeň:	DUR+DSP		
Objekt: BUDOVA OLÚ	SO 01	Formát:	12 A4

Obsah: **PŮDORYS 1.NP / pravé křídlo**

Měřítko:	1:100	Číslo výkresu:	D.1.01.1-107