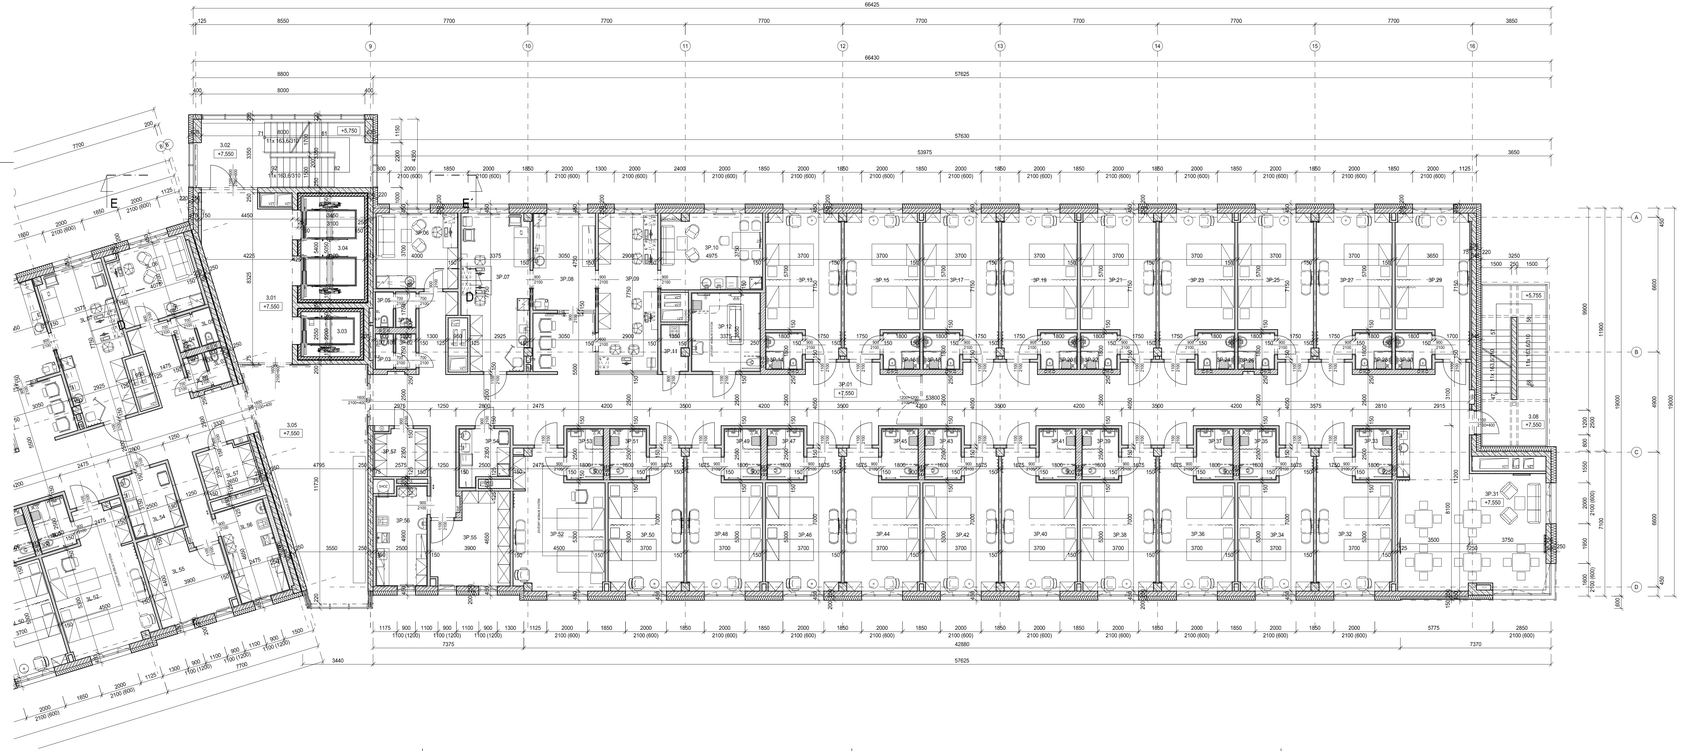

LEGENDA MÍSTNOSTÍ

Č.M.	NÁZEV MÍSTNOSTI	m²	POVRCH PODLAHY	OZ.	POVRCH STĚN	POVRCH STROPU	
3.01	HLAVNÍ VERTIKÁLA	32,20	EPOXIDOVÁ STĚRKA - TERACO	H1	|	SDK PODHLED AKUSTICKÝ	2700
3.02	HLAVNÍ SCHODIŠTĚ	28,56	EPOXIDOVÁ STĚRKA - TERACO	H3	|	|	|
3.03	VÝTAHY Č. 1	6,38		|	|		|
3.04	VÝTAHY Č. 2, 3	15,66		|	|		|
3.05	HALA/SPOLEČENSKÁ ZÓNA	53,93	EPOXIDOVÁ STĚRKA - TERACO	H1	|	SDK PODHLED AKUSTICKÝ	2700
3.07	POŽÁRNÍ SCHODIŠTĚ	26,11	POROROŠT.PODLAHA	|	OCELOVÁ KONSTRUKCE	|	|
3.08	POŽÁRNÍ SCHODIŠTĚ	26,11	POROROŠT.PODLAHA	|	OCELOVÁ KONSTRUKCE	|	|
3P.01	CHODBA	187,64	PVC 2	B1	|	KAZETOVÝ / SDK PODHLED	2500
3P.02	WC PŘEDSÍŇ	1,86	KERAMICKÁ DLAŽBA 1	I1	K.O. vrH.H. ZÁRUBNĚ DVEŘÍ	SDK PODHLED	2500
3P.03	WC	1,65	KERAMICKÁ DLAŽBA 1	I1	K.O. vrH.H. ZÁRUBNĚ DVEŘÍ	SDK PODHLED	2500
3P.04	WC PŘEDSÍŇ	1,85	KERAMICKÁ DLAŽBA 1	I1	K.O. vrH.H. ZÁRUBNĚ DVEŘÍ	SDK PODHLED	2500
3P.05	WC	1,65	KERAMICKÁ DLAŽBA 1	I1	K.O. vrH.H. ZÁRUBNĚ DVEŘÍ	SDK PODHLED	2500
3P.06	POKOJ LÉKAŘE	14,80	PVC 1	A1	K.O. ZA LINKOU v=1500mm	KAZETOVÝ PODHLED	2700
3P.07	VYŠETŘOVNA	24,69	PVC 1	A1	K.O. ZA LINKOU v=1500mm	KAZETOVÝ PODHLED	2700
3P.08	PŘÍPRAVNA SESTER	14,76	PVC 2	B1	K.O. ZA LINKOU v=1500mm	KAZETOVÝ PODHLED	2700
3P.09	SESTERNA, RECEPCE	22,74	PVC 2	B1	|	KAZETOVÝ PODHLED	2700
3P.10	DMZ	18,56	PVC 2	B1	K.O. ZA LINKOU v=1500mm	KAZETOVÝ PODHLED	2700
3P.11	ÚKLID	3,09	KERAMICKÁ DLAŽBA 1	I1	K.O. vrH.H. ZÁRUBNĚ DVEŘÍ	SDK PODHLED	2500
3P.12	OČISTA PACIENTA	13,16	KERAMICKÁ DLAŽBA 2	J1	K.O. vrH.H. ZÁRUBNĚ DVEŘÍ	SDK PODHL.IMPREGNOVANÝ	2500
3P.13	POKOJ LRP (ZL)	23,61	PVC 1	A1	|	SDK PODHLED - THERMODESKY	2700
3P.14	HYGIENICKÁ MÍSTNOST	3,38	KERAMICKÁ DLAŽBA 2	J1	K.O. vrH.H. ZÁRUBNĚ DVEŘÍ	SDK PODHL.IMPREGNOVANÝ	2500
3P.15	POKOJ LRP (ZL)	23,61	PVC 1	A1	|	SDK PODHLED - THERMODESKY	2700
3P.16	HYGIENICKÁ MÍSTNOST	3,38	KERAMICKÁ DLAŽBA 2	J1	K.O. vrH.H. ZÁRUBNĚ DVEŘÍ	SDK PODHL.IMPREGNOVANÝ	2500
3P.17	POKOJ LRP (ZL)	23,61	PVC 1	A1	|	SDK PODHLED - THERMODESKY	2700
3P.18	HYGIENICKÁ MÍSTNOST	3,38	KERAMICKÁ DLAŽBA 2	J1	K.O. vrH.H. ZÁRUBNĚ DVEŘÍ	SDK PODHL.IMPREGNOVANÝ	2500
3P.19	POKOJ LRP (ZL)	23,61	PVC 1	A1	|	SDK PODHLED - THERMODESKY	2700
3P.20	HYGIENICKÁ MÍSTNOST	3,38	KERAMICKÁ DLAŽBA 2	J1	K.O. vrH.H. ZÁRUBNĚ DVEŘÍ	SDK PODHL.IMPREGNOVANÝ	2500
3P.21	POKOJ LRP (ZL)	23,61	PVC 1	A1	|	SDK PODHLED - THERMODESKY	2700
3P.22	HYGIENICKÁ MÍSTNOST	3,38	KERAMICKÁ DLAŽBA 2	J1	K.O. vrH.H. ZÁRUBNĚ DVEŘÍ	SDK PODHL.IMPREGNOVANÝ	2500
3P.23	POKOJ LRP (ZL)	23,61	PVC 1	A1	|	SDK PODHLED - THERMODESKY	2700
3P.24	HYGIENICKÁ MÍSTNOST	3,38	KERAMICKÁ DLAŽBA 2	J1	K.O. vrH.H. ZÁRUBNĚ DVEŘÍ	SDK PODHL.IMPREGNOVANÝ	2500
3P.25	POKOJ LRP (ZL)	23,61	PVC 1	A1	|	SDK PODHLED - THERMODESKY	2700
3P.26	HYGIENICKÁ MÍSTNOST	3,38	KERAMICKÁ DLAŽBA 2	J1	K.O. vrH.H. ZÁRUBNĚ DVEŘÍ	SDK PODHL.IMPREGNOVANÝ	2500
3P.27	POKOJ LRP (ZL)	23,61	PVC 1	A1	|	SDK PODHLED - THERMODESKY	2700
3P.28	HYGIENICKÁ MÍSTNOST	3,38	KERAMICKÁ DLAŽBA 2	J1	K.O. vrH.H. ZÁRUBNĚ DVEŘÍ	SDK PODHL.IMPREGNOVANÝ	2500
3P.29	POKOJ LRP (ZL)	23,34	PVC 1	A1	|	SDK PODHLED - THERMODESKY	2700
3P.30	HYGIENICKÁ MÍSTNOST	3,38	KERAMICKÁ DLAŽBA 2	J1	K.O. vrH.H. ZÁRUBNĚ DVEŘÍ	SDK PODHL.IMPREGNOVANÝ	2500
3P.31	DENNÍ MÍSTNOST PACIENTŮ	46,34	PVC 2	B1	K.O. ZA LINKOU v=1500 mm	KAZETOVÝ / SDK PODHLED	2700
3P.32	POKOJ LRP/VK (ZL)	22,59	PVC 1	A1	|	SDK PODHLED - THERMODESKY	2700
3P.33	HYGIENICKÁ MÍSTNOST	4,64	KERAMICKÁ DLAŽBA 2	J1	|	SDK PODHL.IMPREGNOVANÝ	2500
3P.34	POKOJ LRP/VK (ZL)	22,46	PVC 1	A1	|	SDK PODHLED - THERMODESKY	2700
3P.35	HYGIENICKÁ MÍSTNOST	4,64	KERAMICKÁ DLAŽBA 2	J1	|	SDK PODHL.IMPREGNOVANÝ	2500
3P.36	POKOJ LRP/VK (ZL)	22,46	PVC 1	A1	|	SDK PODHLED - THERMODESKY	2700
3P.37	HYGIENICKÁ MÍSTNOST	4,64	KERAMICKÁ DLAŽBA 2	J1	|	SDK PODHL.IMPREGNOVANÝ	2500
3P.38	POKOJ LRP/VK (ZL)	22,47	PVC 1	A1	|	SDK PODHLED - THERMODESKY	2700
3P.39	HYGIENICKÁ MÍSTNOST	4,64	KERAMICKÁ DLAŽBA 2	J1	|	SDK PODHL.IMPREGNOVANÝ	2500
3P.40	POKOJ LRP/VK (ZL)	22,46	PVC 1	A1	|	SDK PODHLED - THERMODESKY	2700
3P.41	HYGIENICKÁ MÍSTNOST	4,64	KERAMICKÁ DLAŽBA 2	J1	|	SDK PODHL.IMPREGNOVANÝ	2500
3P.42	POKOJ LRP/VK (ZL)	22,46	PVC 1	A1	|	SDK PODHLED - THERMODESKY	2700
3P.43	HYGIENICKÁ MÍSTNOST	4,63	KERAMICKÁ DLAŽBA 2	J1	|	SDK PODHL.IMPREGNOVANÝ	2500
3P.44	POKOJ LRP/VK (ZL)	22,46	PVC 1	A1	|	SDK PODHLED - THERMODESKY	2700
3P.45	HYGIENICKÁ MÍSTNOST	4,64	KERAMICKÁ DLAŽBA 2	J1	K.O. vrH.H. ZÁRUBNĚ DVEŘÍ	SDK PODHL.IMPREGNOVANÝ	2500
3P.46	POKOJ LRP/VK (ZL)	22,46	PVC 1	A1	|	SDK PODHLED - THERMODESKY	2700
3P.47	HYGIENICKÁ MÍSTNOST	4,64	KERAMICKÁ DLAŽBA 2	J1	K.O. vrH.H. ZÁRUBNĚ DVEŘÍ	SDK PODHL.IMPREGNOVANÝ	2500
3P.48	POKOJ LRP/VK (ZL)	22,46	PVC 1	A1	|	SDK PODHLED - THERMODESKY	2700
3P.49	HYGIENICKÁ MÍSTNOST	4,64	KERAMICKÁ DLAŽBA 2	J1	K.O. vrH.H. ZÁRUBNĚ DVEŘÍ	SDK PODHL.IMPREGNOVANÝ	2500
3P.50	POKOJ LRP/VK (ZL)	22,46	PVC 1	A1	|	SDK PODHLED - THERMODESKY	2700
3P.51	HYGIENICKÁ MÍSTNOST	4,64	KERAMICKÁ DLAŽBA 2	J1	K.O. vrH.H. ZÁRUBNĚ DVEŘÍ	SDK PODHL.IMPREGNOVANÝ	2500
3P.52	POKOJ LRP/VK (ZL)	27,45	PVC 1	A1	|	SDK PODHLED - THERMODESKY	2700
3P.53	HYGIENICKÁ MÍSTNOST	4,64	KERAMICKÁ DLAŽBA 2	J1	K.O. vrH.H. ZÁRUBNĚ DVEŘÍ	SDK PODHL.IMPREGNOVANÝ	2500
3P.54	ČAJOVÁ KUCHYŇKA	6,46	PVC 2	B1	K.O. ZA LINKOU v=1500mm	KAZETOVÝ PODHLED	2500
3P.55	SKLAD	16,10	PVC 2	B1	|	KAZETOVÝ PODHLED	2500
3P.56	ČISTÍCÍ MÍSTNOST, ŠPINAVÉ PRÁDLO	11,88	KERAMICKÁ DLAŽBA 1	I1	K.O. vrH.H. ZÁRUBNĚ DVEŘÍ	KAZETOVÝ PODHLED	2500
3P.57	SKLAD ČISTÉHO PRÁDLA	5,99	PVC 2	B1	K.O. vrH.H. ZÁRUBNĚ DVEŘÍ	KAZETOVÝ PODHLED	2500

LEGENDA MATERIÁLŮ

ŽELEZOBETONOVÉ MONOLITICKÉ KONSTRUKCE HLAVNÍHO SKELETU OBJEKTU (SLOUPY, STROPNÍ DESKY), BETON TŘÍDY C30/37, C25/30, VÝZTUŽ R 10505, VIZ KONSTRUKČNÍ ŘEŠENÍ

ZDIVO Z BROUŠENÝCH CIHELNÝCH BLOKŮ NA TENKOVRSTVOU MALTU, SKLADEBNÁ TL. ZDIVA 250 mm, ROZMĚR 330/250/249 mm, TŘÍDA PEVNOSTI V TLAKU P15,-, λ ≤0,30 W/mK

DUTINOVÉ TVAROVKY Z PROSTĚHO VIBROLISOVANÉHO BETONU (ZTRACENÉ BEDNĚNÍ), ROZMĚR 150/250/500 mm, VYPLNĚNÉ VYZTUŽENÝM BETONEM, VIZ KONSTRUKČNÍ ŘEŠENÍ

ZATEPLENÍ FASÁDY MINERÁLNÍMI DESKAMI S PODÉLNÝMI VLÁKNY. TLOUŠŤKA A DRUH DLE PENB, SOUČINITEL TEPELNÉ VODIVOSTI λ =0,036 W/mK. ZATEPLENÍ ZÁKLADŮ A SOKLOVÉ ČÁSTI DESKOU POLYSTYRENU XPS λ =0,034 W/mK.

ZDIVO PŘÍČEK V PODZEMNÍM PODLAŽÍ Z BROUŠENÝCH CIHELNÝCH BLOKŮ NA TENKOVRSTVOU MALTU. SKLADEBNÁ TL. ZDIVA 100, 150, 200 mm, ROZMĚR 497/80/249 mm, 497/140/249 mm A 372/190/249 mm. TŘÍDA PEVNOSTI V TLAKU P10, P15

SÁDROKARTONOVÁ PŘÍČKA JEDNODUCHÉ KCE S DVOJITÝM OPLÁŠTĚNÍM (Z PROTIPOŽÁRNÍCH SÁDROKARTONOVÝCH DESEK TYPU DF/DFH2), TL. 100 mm A 150 mm, SKLADBA: 2x 12,5 mm + VÝPLŇ Z MINERÁLNÍCH DESEK TL. 40 mm / 75 mm + 2x 12,5 mm, VÁŽENÁ LABORATORNÍ NEPRŮZVUČNOST Rw=50 dB (TL. 100 mm), Rw=55 dB (TL. 150 mm)

SÁDROKARTONOVÁ INSTALAČNÍ PŘÍČKA DVOJITÉ KCE S DVOJITÝM OPLÁŠTĚNÍM (Z PROTIPOŽÁRNÍCH SÁDROKARTONOVÝCH DESEK TYPU DF/DFH2), TL. >220 mm, SKLADBA: 2x 12,5 mm + VÝPLŇ Z MINERÁLNÍCH DESEK TL. 40 mm + PŘÍČNÉ VÝZTUHY + 2x 12,5 mm, VÁŽENÁ LABORATORNÍ NEPRŮZVUČNOST Rw=52 dB

SÁDROKARTONOVÁ DVOJITÁ PŘÍČKA DVOJITÉ KCE S DVOJITÝM OPLÁŠTĚNÍM (Z PROTIPOŽÁRNÍCH SÁDROKARTONOVÝCH DESEK TYPU DF/DFH2), TL. >250 mm, SKLADBA: 2x 12,5 mm + VÝPLŇ Z MINERÁLNÍCH DESEK TL. 2x 60 mm + PŘÍČNÉ VÝZTUHY + 2x 12,5 mm, VÁŽENÁ LABORATORNÍ NEPRŮZVUČNOST Rw=60 dB

SÁDROKARTONOVÁ ŠACHTOVÁ PŘEDSAZENÁ STĚNA TL. 100 mm A 125 mm JEDNODUCHÉ KCE S DVOJITÝM OPLÁŠTĚNÍM (Z PROTIPOŽÁRNÍCH SÁDROKARTONOVÝCH DESEK TYPU DF/DFH2), SKLADBA: 2x12,5 mm + VÝPLŇ Z MINERÁLNÍCH DESEK TL. 40 mm, VÁŽENÁ LABORATORNÍ NEPRŮZVUČNOST Rw=36 dB

LEHKÉ SANITÁRNÍ INTERIÉROVÉ PŘÍČKY. PROVEDENÍ Z KOVOVÉHO NOSNÉHO SYSTÉMU Z HLINÍKOVÝCH KOMAXITOVANÝCH PROFILŮ, PLOŠNÝ MATERIÁL Z KOMPAKTNÍHO VYSOKOTLAKÉHO LAMINÁTU - HPL, TL. DESKY 13 mm (PLATÍ PRO HYDROTERAPII) NEBO Z OBOUSTRANNĚ ZALIBOVANÉHO LAMINÁTU NA JÁDRE Z DTD, TL. DESKY 25,7mm (V OSTATNÍCH PŘÍPADECH)

±0,000 = 180,500 m n.m.

Revize	Vypracoval	Popis revize	Datum

LT PROJEKT

INTAR

Hlavní inženýr projektu: ING. MARTIN FORAL
Architekt projektu: ING. ARCH. K. ADAMSON, MSC

Investor:
Thermal Pasohlávky a.s.
Pasohlávky 1, 691 22 Pasohlávky
+420 541 604 102
www.thermalpasohlavky.cz

Profese:	Zpracovatelé dílu: Projektová společnost Sanatorium Pálava Společník 1 - LT PROJEKT a.s., Kroftova 45, 616 00 Brno Společník 2 - INTAR a.s., Bezručova 8/117a, 602 00 Brno www; www.lprojekt.cz www.intar.cz	Autorizace:
ARCH - STAV		
Odpovědný projektant:	Vypracoval:	Kontroloval:
ING. MARTIN FORAL	ING. IVO PROCHA	ING. MARTIN FORAL

Akce:	Zakázkové číslo:	02 - 2021	Paré:
SANATORIUM PÁLAVA ODBORNÝ LÉČEBNÝ ÚSTAV PASOHLÁVKY	Datum:	05 - 2022	
	Stupeň:	DUR+DSP	
Objekt: BUDOVA OLÚ SO 01	Formát:	12 A4	
Obsah: PŮDORYS 3.NP / pravé křídlo	Měřítko: 1:100	Číslo výkresu: D.1.01.1-111	