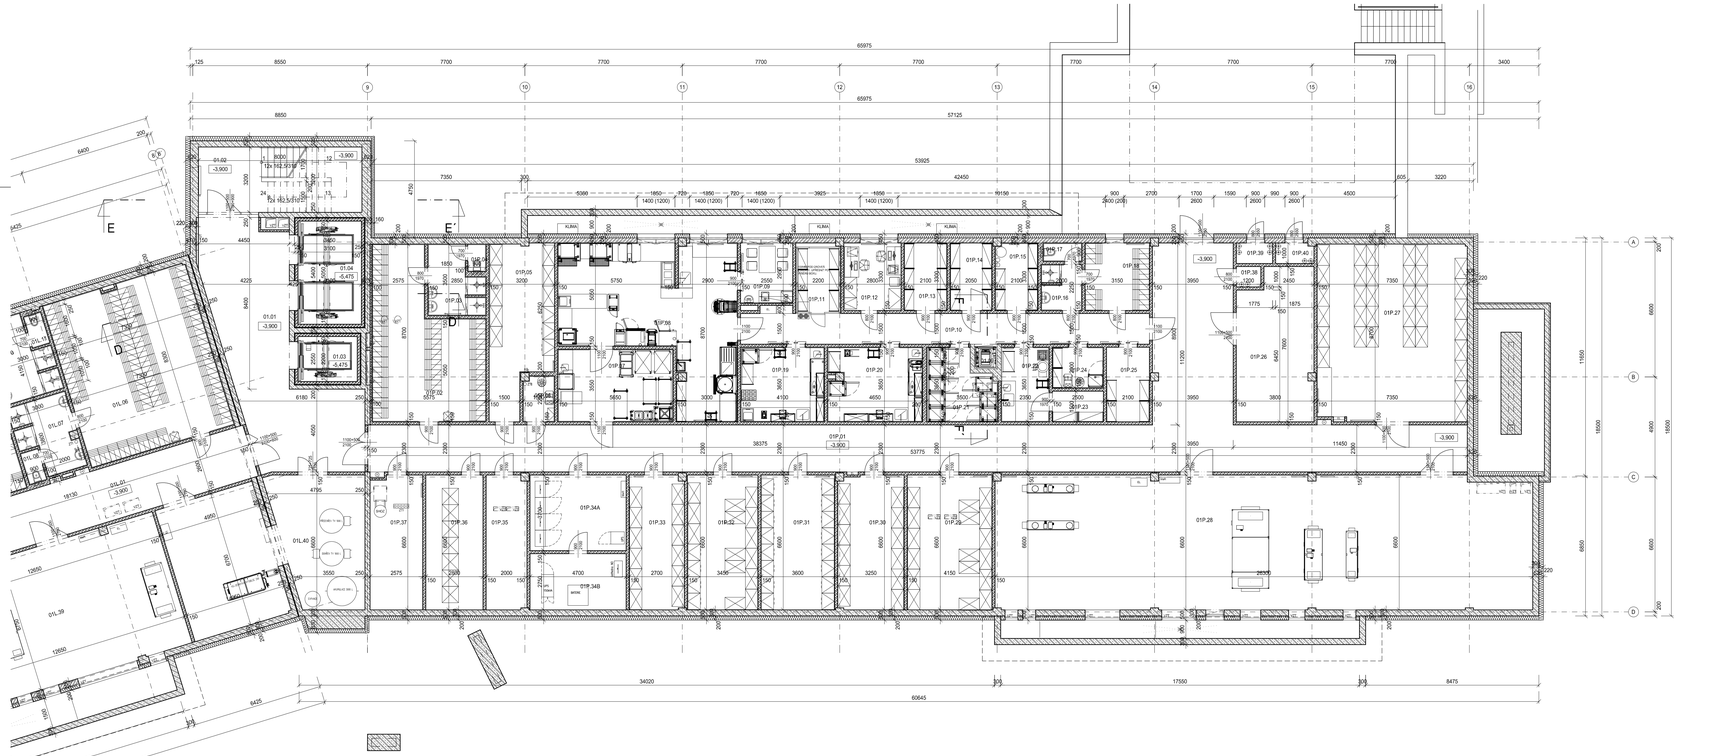

LEGENDA MÍSTNOSTÍ

Č.M.	NÁZEV MÍSTNOSTI	m²	POVRCH PODLAHY	OZ	POVRCH STĚN	POVRCH STROPU	
01.01	HLAVNÍ VERTIKÁLA	56,90	EPOXIDOVÁ STĚRKA - TERACO	H2	/	AKUSTICKÝ SDK PODHLED	3000
01.02	HLAVNÍ SCHODIŠTĚ	25,60	EPOXIDOVÁ STĚRKA - TERACO	H3	/	/	/
01.03	VÝTAH Č. 1	6,38	CEM.POTĚR	/	/		/
01.04	VÝTAHY Č. 2, 3	15,66	CEM.POTĚR	/	/	/	/
01.07	POŽÁRNÍ SCHODIŠTĚ	26,10	POROROŠT PODLAHA	/	OCELOVÁ KONSTRUKCE		/
01.09	JÍDELNÍ VÝTAH	1,15	CEM.POTĚR	/	/		
01.10	ZVEDACÍ PLOŠINA DO 2.PP	4,00		/	/	/	/
01P.01	CHODBA	159,20	NÁTĚR	L2	/	KAZETOVÝ PODHLED	2600
01P.02	CENTRÁLNÍ ŠATNA MUŽI	37,69	PVC 2	B2	K.O. v+H.H. ZARUBNĚ DVEŘÍ	KAZETOVÝ PODHLED	2700
01P.03	SPRCHA MUŽI	8,39	KERAMICKÁ DLAŽBA 3	K1	K.O. v+H.H. ZARUBNĚ DVEŘÍ	SDK PODHL.IMPREGNOVANÝ	2500
01P.04	WC MUŽI	1,28	KERAMICKÁ DLAŽBA 3	K1	K.O. v+H.H. ZARUBNĚ DVEŘÍ	SDK PODHL.IMPREGNOVANÝ	2500
01P.05	SKLAD ZDRAVOTNICKÝCH POTŘEB PRO SANATORIUM	23,83	NÁTĚR	L2	/	KAZETOVÝ PODHLED	2500
01P.06	ÚKLID	3,55	KERAMICKÁ DLAŽBA 1	I2	K.O. v+H.H. ZARUBNĚ DVEŘÍ	SDK PODHLED	2500
01P.07	PLNĚNÍ A MYTÍ TABLETŮ	20,22	PVC PROTISKLUZ	C2	K.O. v+H.H. ZARUBNĚ DVEŘÍ	GIF	2900
01P.08	VARNA	55,42	PVC PROTISKLUZ	C2	K.O. v+H.H. ZARUBNĚ DVEŘÍ	GIF	2900
01P.09	DENNÍ MÍSTNOST	7,52	PVC 2	B2	K.O. ZA LINKOU A UMYV. v=1500mm	KAZETOVÝ PODHLED	2700
01P.10	CHODBA	31,08	PVC 2	B2	K.O. v+H.H. ZARUBNĚ DVEŘÍ	KAZETOVÝ PODHLED	2700
01P.11	CHLADÍCÍ BOX	7,59	/	/	/	/	/
01P.12	KANCELÁŘ PROVOZU	9,24	PVC 2	B2	/	KAZETOVÝ PODHLED	2700
01P.13	SKLAD SUCHÝCH POTRAVIN	6,93	PVC 2	B2	/	KAZETOVÝ PODHLED	2700
01P.14	SKLAD KOŘENÍ + STERILU	6,77	PVC 2	B2	/	KAZETOVÝ PODHLED	2700
01P.15	SKLAD DKP + CHEMIE	6,89	PVC PROTISKLUZ	C2	K.O. v+H.H. ZARUBNĚ DVEŘÍ	KAZETOVÝ PODHLED	2700
01P.16	SPRCHA	4,51	KERMICKÁ DLAŽBA 3	K1	K.O. v+H.H. ZARUBNĚ DVEŘÍ	SDK PODHL.IMPREGNOVANÝ	2500
01P.17	WC	1,81	KERAMICKÁ DLAŽBA 3	K1	K.O. v+H.H. ZARUBNĚ DVEŘÍ	SDK PODHLED	2500
01P.18	ŠATNA ZAMĚSTNANCŮ	10,40	PVC 2	B2	/	KAZETOVÝ PODHLED	2700
01P.19	ČISTÁ PŘÍPRAVNA MASA + VÝTLUK VAJEC	15,10	PVC 2	B2	K.O. v+H.H. ZARUBNĚ DVEŘÍ	KAZETOVÝ PODHLED	2700
01P.20	ČISTÁ PŘÍPRAVNA ZELENINY + STUDENÁ KUCHYNĚ	16,79	PVC 2	B2	K.O. v+H.H. ZARUBNĚ DVEŘÍ	KAZETOVÝ PODHLED	2700
01P.21	SKLAD CHLAZENÝCH POTRAVIN	11,12	PVC 2	B2	K.O. v+H.H. ZARUBNĚ DVEŘÍ	KAZETOVÝ PODHLED	2700
01P.22	HRUBÁ PŘÍPRAVA ZELENINY	8,71	PVC PROTISKLUZ	C2	K.O. v+H.H. ZARUBNĚ DVEŘÍ	KAZETOVÝ PODHLED	2700
01P.23	SKLAD BRAMBOR A KOŘENOVÉ ZELENINY	3,89	PVC 2	B2	/	KAZETOVÝ PODHLED	2700
01P.24	SKLAD ODPADU + ÚKLID	5,13	PVC PROTISKLUZ	C2	K.O. v+H.H. ZARUBNĚ DVEŘÍ	KAZETOVÝ PODHLED	2700
01P.25	SKLAD OBALŮ + PEČIVA	7,80	PVC 2	B2	/	KAZETOVÝ PODHLED	2700
01P.26	ODPADY	27,45	NÁTĚR	L2	/	NÁTĚR	/
01P.27	DÍLNA A SKLAD ÚDRŽBY	63,81	NÁTĚR	L2	/	NÁTĚR	/
01P.28	STROJOVNA VZT	172,22	NÁTĚR	L2	/	NÁTĚR	/
01P.29	SKLAD	27,52	NÁTĚR	L2	/	KAZETOVÝ PODHLED	2500
01P.30	SKLAD ZDRAVOTNICKÝCH POTŘEB - TECHNICKÉ ZAŘÍZENÍ	21,38	NÁTĚR	L2	/	KAZETOVÝ PODHLED	2500
01P.31	CENTRÁLNÍ SKLAD ČISTÉHO PRÁDLA	23,89	NÁTĚR	L2	/	KAZETOVÝ PODHLED	2500
01P.32	SKLAD ZDRAVOTNICKÝCH POTŘEB PRO PRODEJNU	22,90	NÁTĚR	L2	/	KAZETOVÝ PODHLED	2500
01P.33	SKLAD ADMINISTRATIVNÍ	17,83	NÁTĚR	/	/	KAZETOVÝ PODHLED	2500
01P.34a	ROZVODNA NN	17,53	NÁTĚR	L2	/	NÁTĚR	/
01P.34b	ROZVODNA UPS	13,06	NÁTĚR	L2	/	NÁTĚR	/
01P.35	CENTRÁLA MaR	13,21	NÁTĚR	L2	/	KAZETOVÝ PODHLED	2500
01P.36	SLABOPROUD. ROZVODNA, SERVEROVNA	18,61	NÁTĚR	L2	/	KAZETOVÝ PODHLED	2500
01P.37	CENTRÁLNÍ SKLAD ŠPINAVÉHO PRÁDLA	16,93	NÁTĚR	L2	K.O. V+H.H. ZARUBNĚ DVEŘÍ	KAZETOVÝ PODHLED	2500
01P.38	ZDROJ O2	1,32	NÁTĚR	L2	/	NÁTĚR	/
01P.39	ZDROJ O2	1,93	NÁTĚR	L2	/	NÁTĚR	/
01P.40	ZDROJ CO2	1,96	NÁTĚR	L2	/	NÁTĚR	/

LEGENDA MATERIÁLŮ

ŽELEZOBETONOVÉ MONOLITICKÉ KONSTRUKCE HLAVNÍHO SKELETU OBJEKTU (SLOUPY, PODZEMNÍ STĚNY, STROPNÍ DESKY), BETON TŘÍDY C30/37, C25/30, VÝZTUŽ R 10505, VIZ KONSTRUKČNÍ ŘEŠENÍ

ZDIVO Z BROUŠENÝCH CIHELNÝCH BLOKŮ NA TENKOVRSTVOU MALTU, SKLADEBNÁ TL. ZDIVA 250 mm, ROZMĚR 330/250/249 mm, TŘÍDA PEVNOSTI V TLAKU P15, k 40,30 N/mm².

DUTNOVÉ TVAROVKY Z PROSTÉHO VIBROLISOVANÉHO BETONU (ZTRACENÉ BEDNĚNÍ), ROZMĚR 150/250/500 mm, VYPLNĚNÉ VYZTUŽENÝM BETONEM, VIZ KONSTRUKČNÍ ŘEŠENÍ

ZATEPLENÍ FASÁDY MINERÁLNÍMI DESKAMI S PODÉLNÝMI VLÁKNY, TLOUŠŤKA A DRUH DLE PENB, SOUČINITEL TEPELNÉ VODIVOSTI λ =0,036 W/mK. ZATEPLENÍ ZÁKLADŮ A SOKLOVÉ ČÁSTI DESKOU POLYSTYRENU XPS λ =0,034 W/mK.

ZDIVO PŘÍČEK Z PODZEMNÍCH PODLAŽÍ Z BROUŠENÝCH CIHELNÝCH BLOKŮ NA TENKOVRSTVOU MALTU, SKLADEBNÁ TL. ZDIVA 100, 150, 200 mm, ROZMĚR 497/190/249 mm, 497/140/249 mm A 372/190/249 mm, TŘÍDA PEVNOSTI V TLAKU P10, P15

SÁDROKARTONOVÁ PŘÍČKA JEDNODUCHÉ KCE S DVOJITÝM OPLÁŠTĚNÍM (Z PROTIPOŽÁRNÍCH SÁDROKARTONOVÝCH DESEK TYPU DF/DFH2), TL. 100 mm A 150 mm, SKLADBA: 2x 12,5 mm + VÝPLŇ Z MINERÁLNÍCH DESEK TL. 40 mm + 75 mm + 2x 12,5 mm, VÁŽENÁ LABORATORNÍ NEPROZVUČNOST Rw=50 dB (TL. 100 mm), Rw=55 dB (TL. 150 mm)

SÁDROKARTONOVÁ INSTALAČNÍ PŘÍČKA DVOJITÉ KCE S DVOJITÝM OPLÁŠTĚNÍM (Z PROTIPOŽÁRNÍCH SÁDROKARTONOVÝCH DESEK TYPU DF/DFH2), TL. =220 mm, SKLADBA: 2x 12,5 mm + VÝPLŇ Z MINERÁLNÍCH DESEK TL. 40 mm + PŘÍČNÉ VÝZTUHY + 2x 12,5 mm, VÁŽENÁ LABORATORNÍ NEPROZVUČNOST Rw=52 dB

SÁDROKARTONOVÁ DVOJITÁ PŘÍČKA DVOJITÉ KCE S DVOJITÝM OPLÁŠTĚNÍM (Z PROTIPOŽÁRNÍCH SÁDROKARTONOVÝCH DESEK TYPU DF/DFH2), TL. =250 mm, SKLADBA: 2x 12,5 mm + VÝPLŇ Z MINERÁLNÍCH DESEK TL. 2x 60 mm + PŘÍČNÉ VÝZTUHY + 2x 12,5 mm, VÁŽENÁ LABORATORNÍ NEPROZVUČNOST Rw=60 dB

SÁDROKARTONOVÁ ŠACHTOVÁ (PŘEDSAZENÁ) STĚNA TL. 100 mm A 125 mm JEDNODUCHÉ KCE S DVOJITÝM OPLÁŠTĚNÍM (Z PROTIPOŽÁRNÍCH SÁDROKARTONOVÝCH DESEK TYPU DF/DFH2), SKLADBA: 2x12,5 mm + VÝPLŇ Z MINERÁLNÍCH DESEK TL. 40 mm, VÁŽENÁ LABORATORNÍ NEPROZVUČNOST Rw=56 dB

LEHKÉ SANITÁRNÍ INTERIÉROVÉ PŘÍČKY, PROVEDENÉ Z KOVOVÉHO NOSNÉHO SYSTÉMU Z HLINÍKOVÝCH KOMAKITOVANÝCH PROFILŮ, PLOŠNÝ MATERIÁL Z KOMPAKTNÍHO VYSOKOTLAKÉHO LAMINÁTU - HPL, TL. DESKY 13 mm (PLATÍ PRO HYDROTERAPII) NEBO Z OBOUSTRANNĚ ZALISOVANÉHO LAMINÁTU NA JÁDŘE Z DTD, TL. DESKY 25,7mm (V OSTATNÍCH PŘÍPADECH)

±0,000 = 180,500 m.n.m.

Revize	Vypracoval	Popis revize	Datum

LT PROJEKT

INTAR

Hlavní inženýr projektu: ING. MARTIN FORAL
Pasohlávky 1, 691 22 Pasohlávky
Architekt projektu: ING. ARCH. K. ADAMSON, MSC.

Investor:
Thermal Pasohlávky a.s.
Pasohlávky 1, 691 22 Pasohlávky
+420 541 654 102
www.thermalpasohlavky.cz

Profese: ARCH - STAV

Zpracovatel díla:
Projektová společnost Sanatorium Pálava
Společník 1 - LT PROJEKT a.s., Kotlářova 45, 616 00 Brno
Společník 2 - INTAR a.s., Bezručova 81/17a, 602 00 Brno
www: www.ltprojekt.cz www.intar.cz

Autorizace:

Odpovědný projektant:	Vypracoval:	Kontroloval:
ING. MARTIN FORAL	ING. IVO PRŮCHA	ING. MARTIN FORAL

Akce:
SANATORIUM PÁLAVA
ODBORNÝ LÉČEBNÝ ÚSTAV PASOHLÁVKY

Zakázkové číslo: 02 - 2021 Paré:
Datum: 05 - 2022
Stupeň: DUR+DSP
Objekt: BUDOVA OLÚ SO 01 Formát: 12 A4

Obsah:
PŮDORYS 1.PP / pravé křídlo

Měřítko: **1:100**
Číslo výkresu: **D.1.01.1-105**