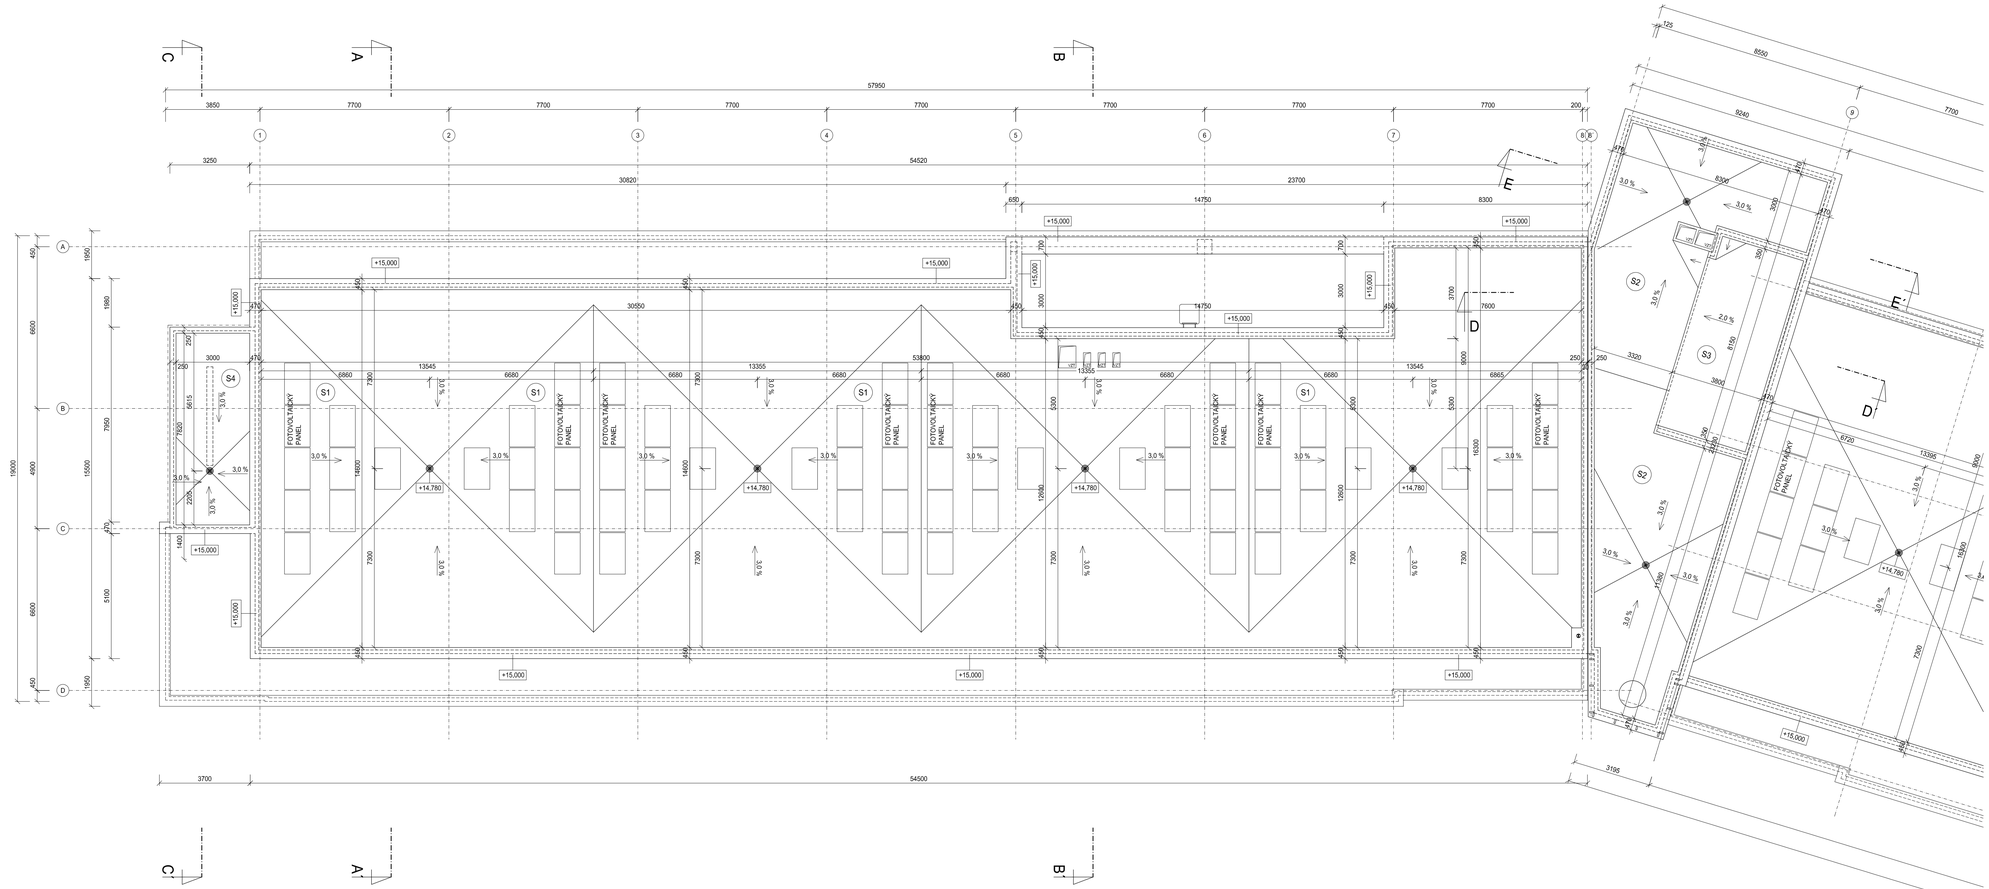

±0,000 = 180,500 m n.m.

Revize	Vypracoval	Popis revize	Datum

LT PROJEKT PROJEKTOVÁ SPOLEČNOST

INTAR

Hlavní inženýr projektu:
ING. MARTIN FORAL

Architekt projektu:
ING. ARCH. K. ADAMSON, MSC

Investor:
Thermal Pasohlávky a.s.
Pasohlávky 1, 691 22 Pasohlávky
+420 541 654 102
www.thermalpasohlavky.cz

Profese: ARCH - STAV

Zpracovatel díla:
Projektová společnost Sanatorium Pálava
Společník 1 - LT PROJEKT a.s., Kroftova 45, 616 00 Brno
Společník 2 - INTAR a.s., Bezručova 81/17a, 602 00 Brno
www: www.ltprojekt.cz www.intar.cz

Autorizace:

Odpovědný projektant:	Vypracoval:	Kontroloval:
ING. MARTIN FORAL	ING. IVO PRŮCHA	ING. MARTIN FORAL

Akce:
SANATORIUM PÁLAVA
ODBORNÝ LÉČEBNÝ ÚSTAV PASOHLÁVKY

Zakázkové číslo: 02 - 2021
Datum: 05 - 2022
Stupeň: DUR+DSP
Paré:
Objekt: BUDOVA OLÚ SO 01
Formát: 10 A4

Obsah:
PŮDORYS STŘECHY / levé křídlo

Měřítko: **1:100**
Číslo výkresu: **D.1.01.1-114**