




DETAIL UKONČENÍ KOMUNIKACE U NEZPEVNĚNÉ KRAJNICE

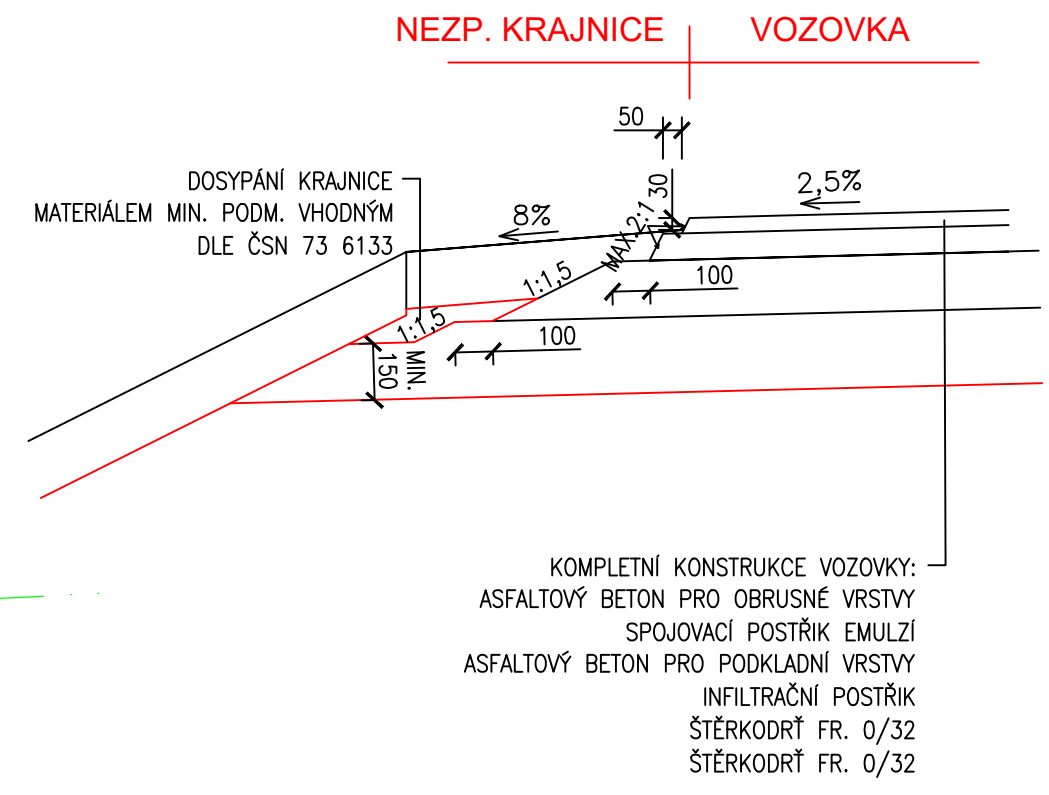


DETAIL ULOŽENÍ OBRUBNÍKU A ŘÁDKU ZE ŽULOVÝCH KOSTEK

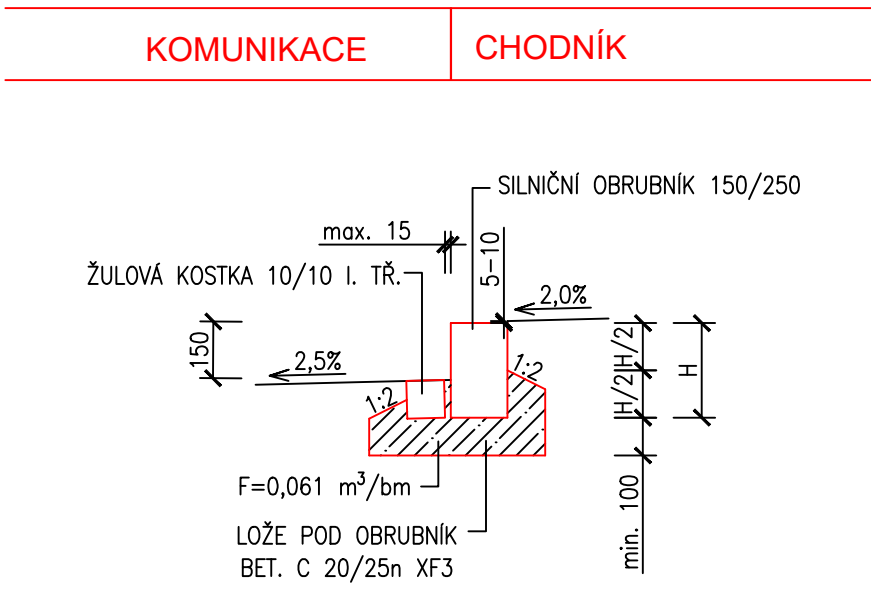


DETAIL NAVÁZÁNÍ NOVÉ KONSTRUKCE VOZOVKY NA STÁVAJÍCÍ

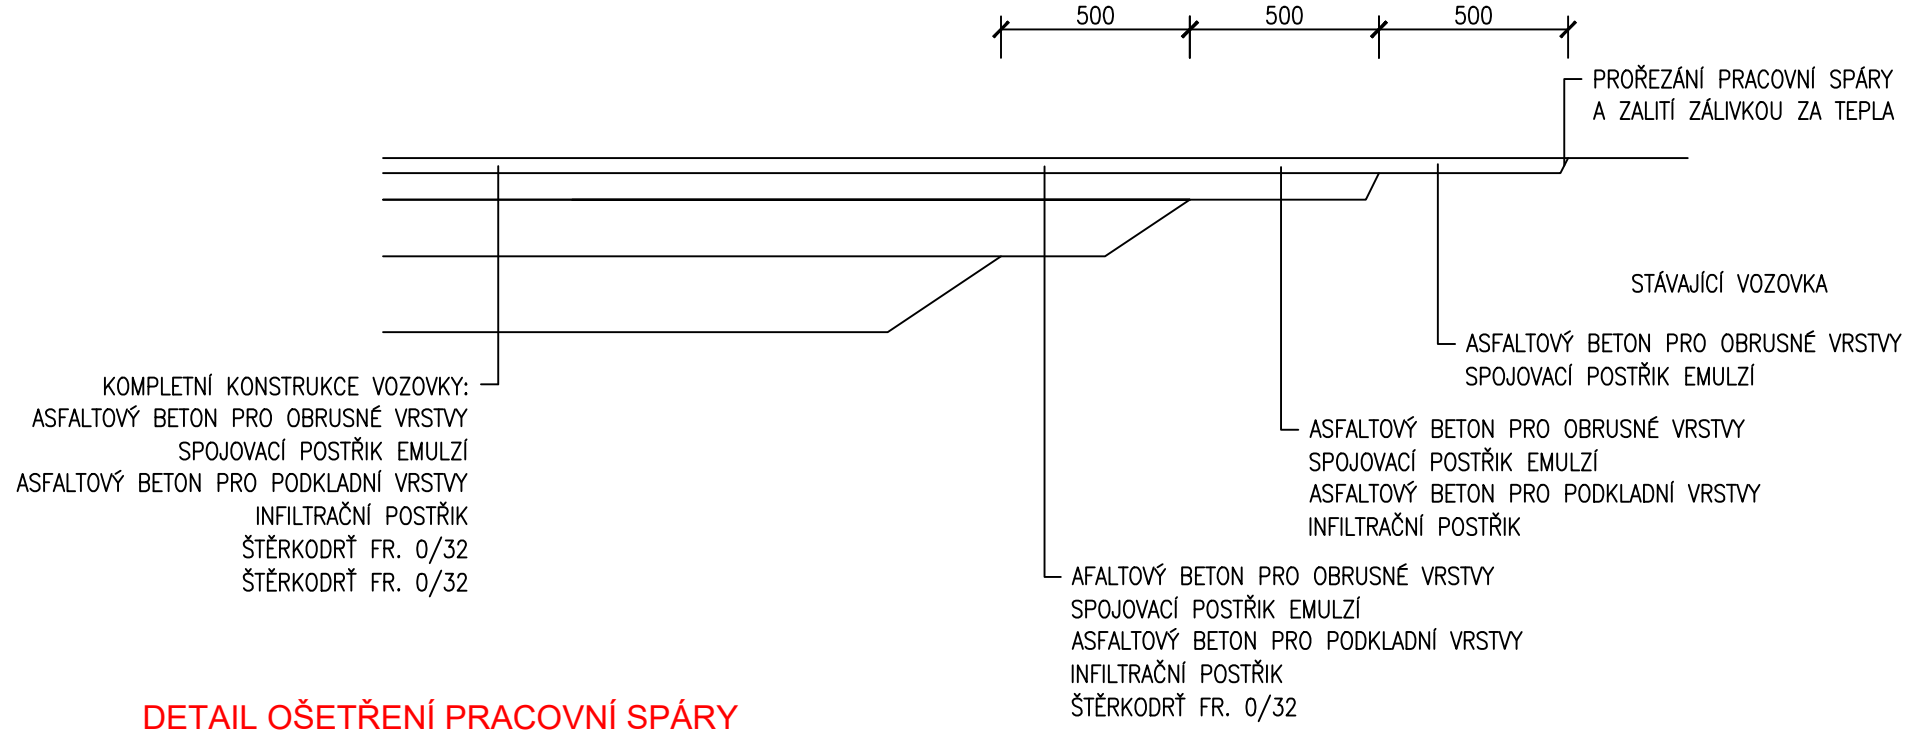


DETAIL OŠETŘENÍ PRACOVNÍ SPÁRY

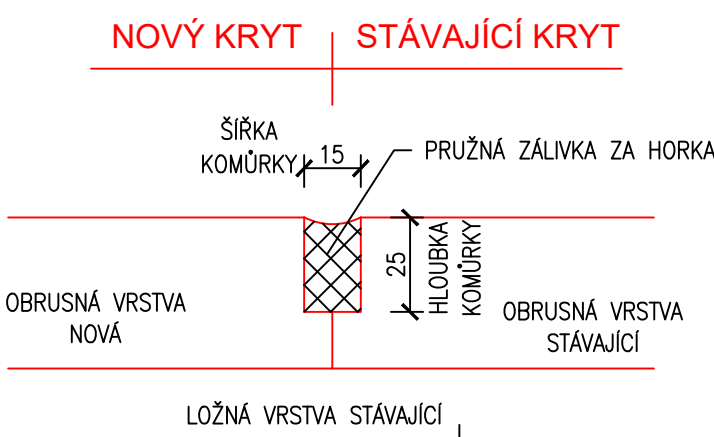


UV - koncová vpust'

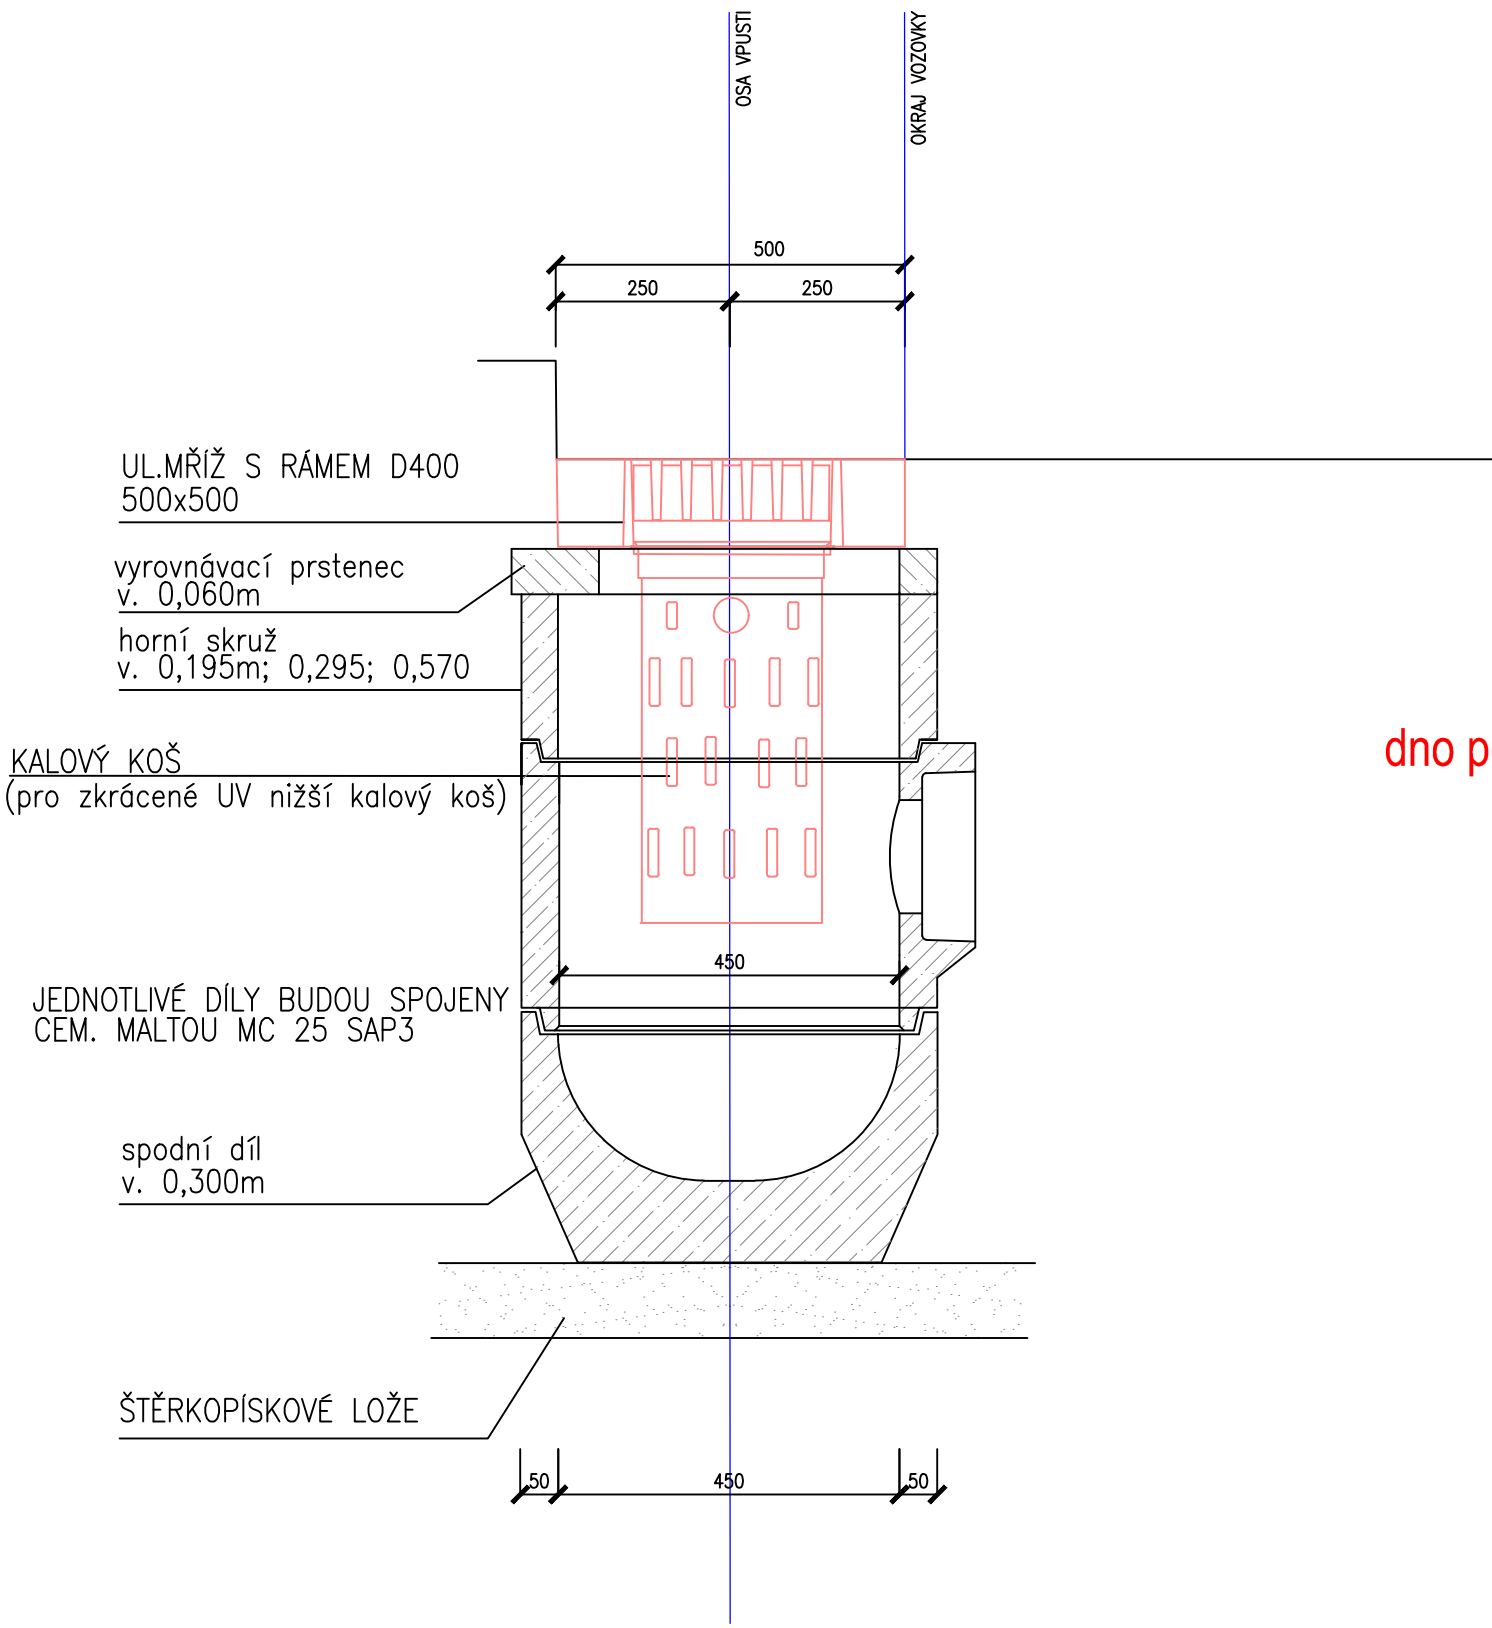

dno průtočné UV

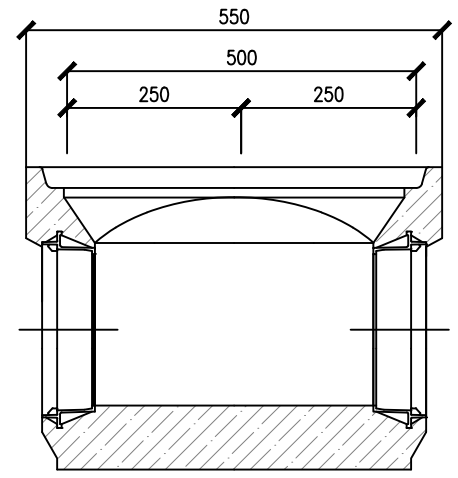



DETAIL VSAKOVACÍ STUDNY  
M 1:50

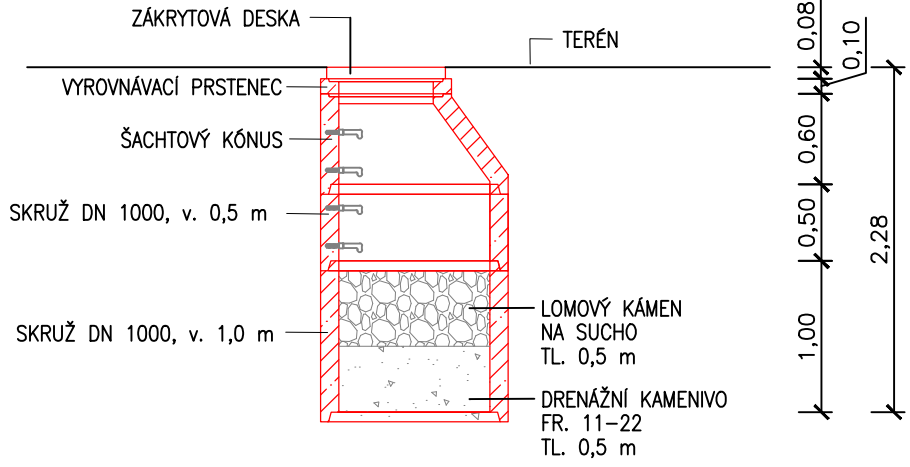

ZMĚNA VÝKRESU:				
Č. ZMĚNY	PŘEDMĚT ZMĚNY	ZMĚNU PROVEDL	PODPIS	DATUM ZMĚNY
1				
2				
3				

SO 101

SOUŘADNICOVÝ SYSTÉM : JTSK  
VÝŠKOVÝ SYSTÉM : B.p.v.

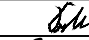VEDOUČÍ PROJEKTANT - HIP		ING. VLADISLAV TYTKO			
ZODPOVĚDNÝ PROJEKTANT		ING. KRISTÝNA NEDĚLOVÁ			
VYPRACOVAL		ING. KRISTÝNA NEDĚLOVÁ			
KONTROLOVAL		ING. ZDENĚK LEGRSKÝ			
KRAJ, MĚÚ, ObÚ		JIHOMORAVSKÝ, BLANSKO			
OBJEDNATEL, INVESTOR		SÚSJMK			
NÁZEV AKCE: III/0433 KRHOV				DATUM	12/2021
NÁZEV OBJEKTU: SILNICE III/0433				FORMÁT	8 x A4
				MĚŘITKO	1:50, 1:20
				STUPEŇ	PDPS
				ZAK. ČÍSLO	210167
NÁZEV VÝKRESU: VZOROVÉ PŘÍČNÉ ŘEZY				Č. SOUPRAVY	Č. VÝKRESU
					04