SO-01 - ÚT - PŮDORYS 2.NP - NOVÝ STAV

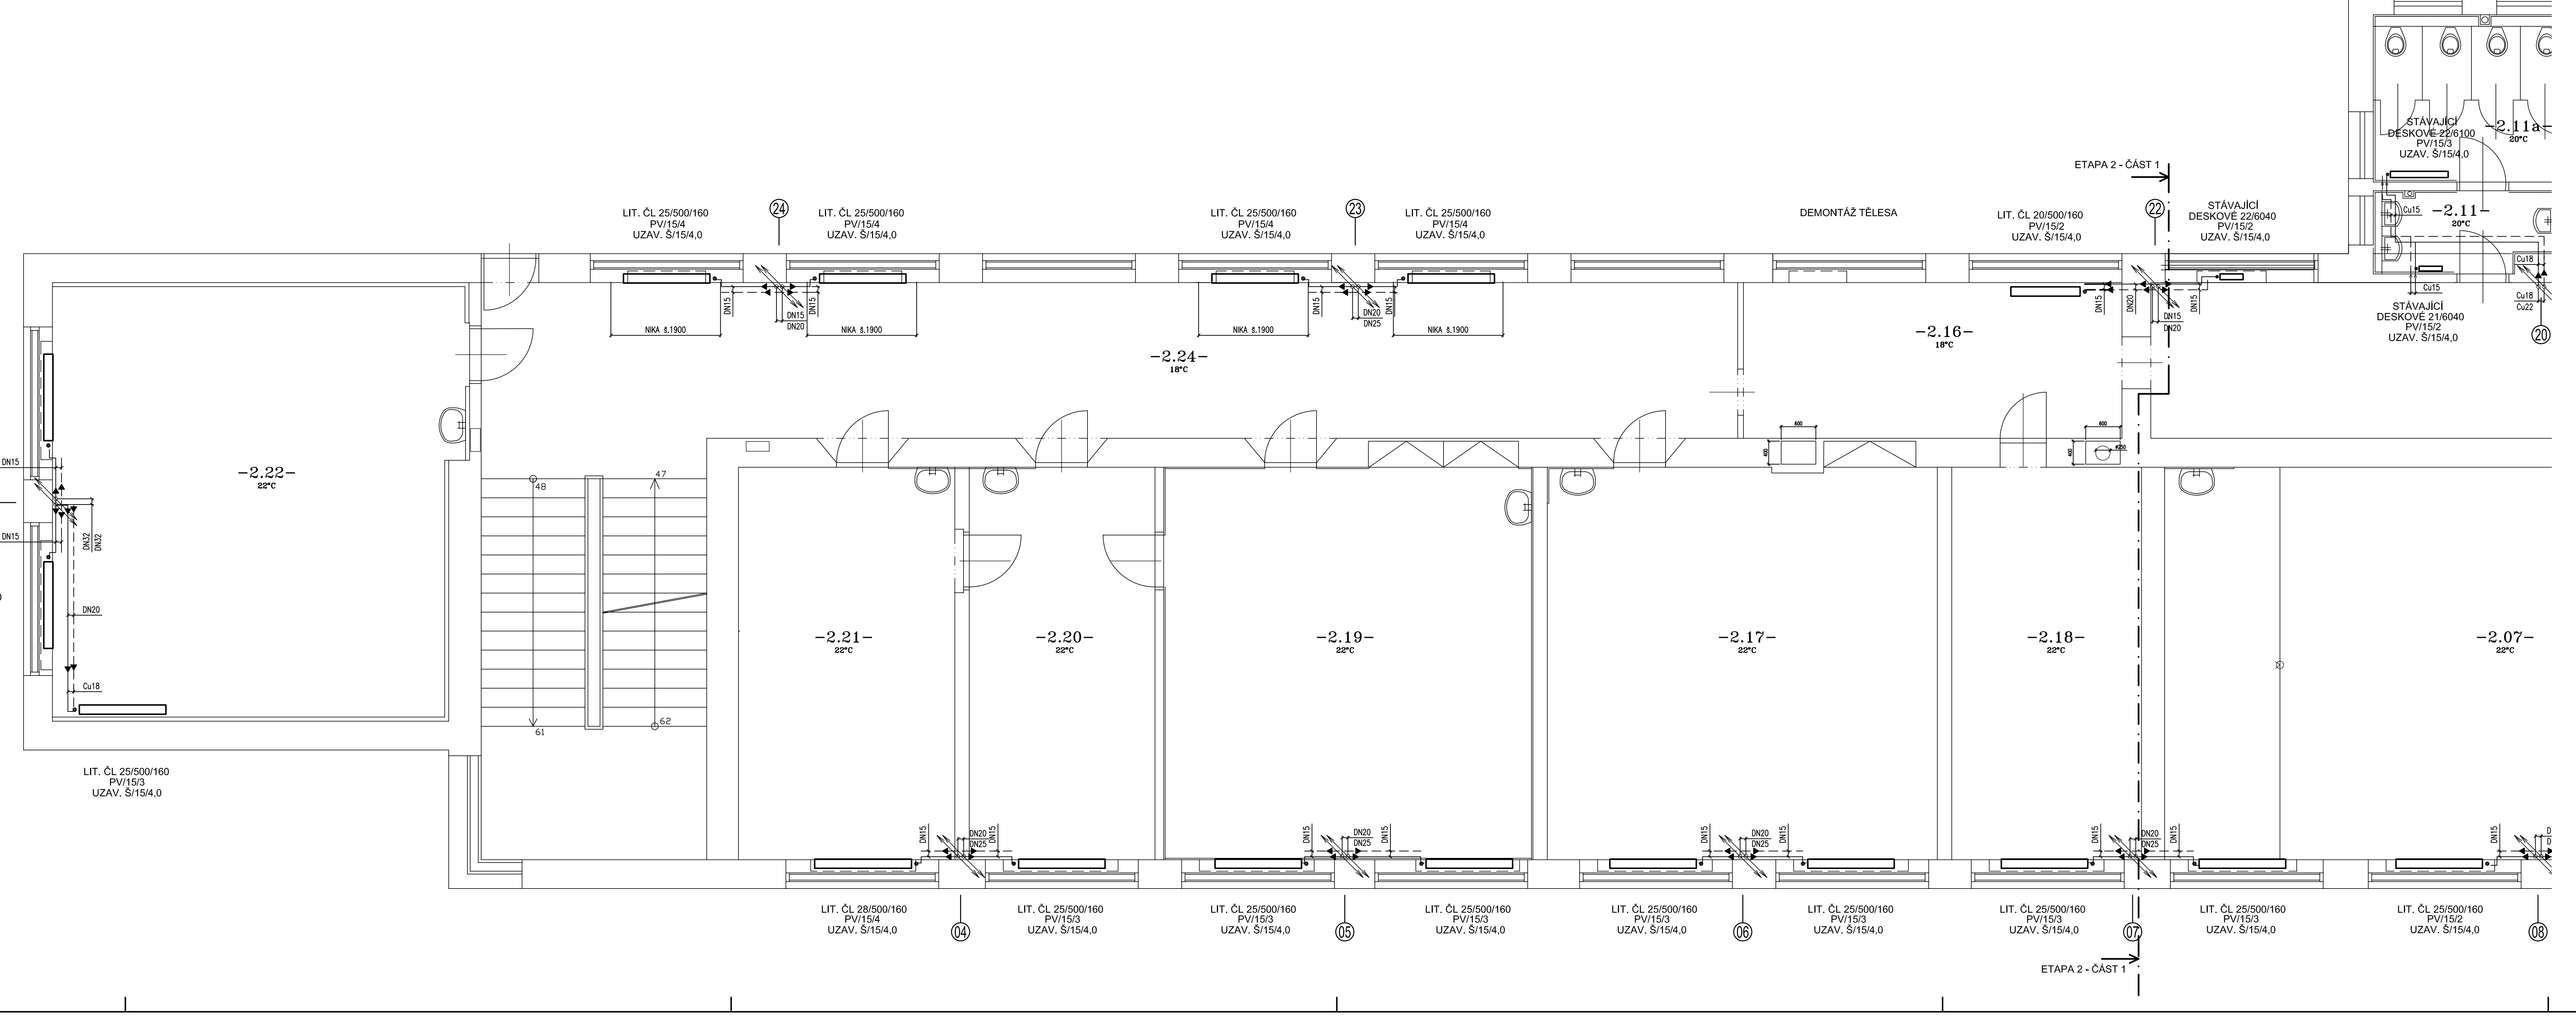

LEGENDA MÍSTNOSTÍ :

ČÍSLO MÍSTNOSTI:	ÚČEL MÍSTNOSTI	PLOCHA V m2:
2.00	HLAVNÍ SCHODIŠTĚ	39,60
2.01	UČEBNA	62,56
2.02	UČEBNA	64,60
2.03	UČEBNA	68,00
2.04	KABINET	23,80
2.05	UČEBNA	79,63
2.06	KABINET	21,76
2.07	UČEBNA	69,10
2.08	WC MUŽI-PŘEDSÍŇ	5,24
2.08a	WC MUŽI	1,14
2.08b	WC MUŽI-URINÁLY	3,17
2.09	ÚKLIDOVÁ MÍSTNOST	1,30
2.10	WC UČITELÉ	2,10
2.11	WC ŽENY	3,24
2.11a	WC ŽENY-PŘEDSÍŇ	7,70
2.11b	WC ŽENY	1,07
2.11c	WC ŽENY	1,07
2.11d	WC ŽENY	1,07
2.11e	WC ŽENY	1,07
2.11f	WC ŽENY	1,07
2.11g	WC ŽENY	1,07
2.11h	WC ŽENY	2,05
2.11i	WC ŽENY	1,63
2.12	CHODBA	70,00
2.13	ŠATNA	3,24
2.14	CHODBA	3,00
2.15	CHODBA	12,83
2.16	CHODBA	17,70
2.17	UČEBNA	46,00
2.18	INTERNETOVÁ UČEBNA	22,38
2.19	UČEBNA	43,52
2.20	KABINET	21,90
2.21	KABINET	25,50
2.22	UČEBNA	67,80
2.23	SCHODIŠŤOVÝ PROSTOR	25,77
2.24	CHODBA	63,00

LEGENDA:

STÁVAJÍCÍ ROZVOD TOPNÉ VODY - PŘÍVOD
STÁVAJÍCÍ ROZVOD TOPNÉ VODY - VRAT
NOVÝ ROZVOD TOPNÉ VODY - PŘÍVOD
NOVÝ ROZVOD TOPNÉ VODY - VRAT

1 2

ZODP. PROJEKTANT	VYPRACOVAL	KRESLIL	V-PROJEKT Prostějov, v.o.s.
JUNGMANN Adam	JUNGMANN Adam	hp DesignJet 500	Újezd 2175/9a, 796 01 Prostějov tel./582 333 111, email: vprojekt@vprojekt.cz
KRAJ: JIHOMORAVSKÝ	STAV.ÚŘ.BLANSKO	MĚST.ÚŘ.: BLANSKO	
INVESTOR	Gymnázium Blansko, příspěvková organizace, Seifertova 13/13, 678 01 Blansko		
AKCE:	GYMNÁZIUM BLANSKO - REKONSTRUKCE ROZVODŮ TEPLÉ A STUDENÉ VODY, ODPADŮ, TOPNÉ SOUSTAVY A KOTELNY II. ETAPA - 1. ČÁST	STUPEŇ:	DPS
		DATUM:	01 / 2023
		FORMÁT:	12 A4
		ZAK. ČÍSLO	030123
OBSAH:	SO-01 - ÚT - PŮDORYS 2.NP - NOVÝ STAV	MĚŘÍTKO 1:50	ČÍSLO VÝKR. D.1.4.a.2.07