SO-01 - ZTI - PŮDORYS 3.NP - KANALIZACE - NOVÝ STAV

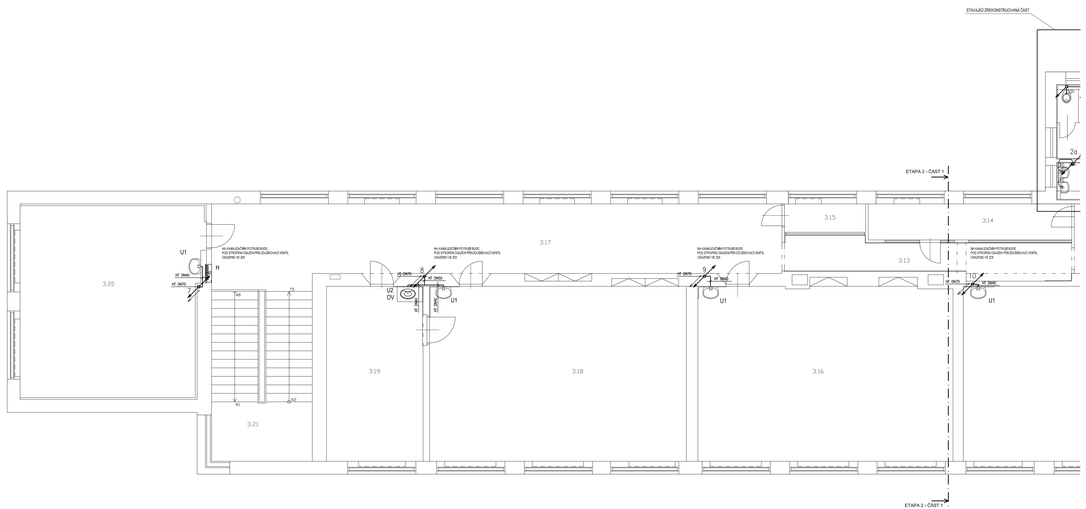

LEGENDA MÍSTNOSTÍ :

ČÍSLO MÍSTNOSTI	ÚČEL MÍSTNOSTI	PLOCHA V m2
3.00	HLAVNÍ SCHODIŠTĚ	39.00
3.01	UČEBNA	62.56
3.02	UČEBNA	64.80
3.03	UČEBNA	68.20
3.04	KABINET	23.80
3.05	KABINET	25.23
3.06	UČEBNA	53.04
3.07	KABINET	21.76
3.08	UČEBNA	69.10
3.09	WC MUŽI	5.87
3.09a	WC MUŽI	1.14
3.09b	WC MUŽI+PŘÍVALY	2.36
3.10	PŘEDTÚPÍ NA PODLI	
3.11	WC UČITELÉ	3.10
3.12	WC ŽENY	3.24
3.12a	WC ŽENY+PŘEDSÍŇ	7.70
3.12b	WC ŽENY	1.27
3.12c	WC ŽENY	1.27
3.12d	WC ŽENY	1.27
3.12e	WC ŽENY	1.27
3.12f	WC ŽENY	1.27
3.12g	WC ŽENY	1.27
3.13h	WC ŽENY	2.05
3.13	CHODBA	16.00
3.14	SKLAD ÚČEBNIC	12.12
3.15	SKLAD ÚČEBNIC	3.55
3.16	UČEBNA	67.4
3.17	CHODBA	42.05
3.18	UČEBNA	66.68
3.19	KABINET	23.5
3.20	UČEBNA	55.73
3.21	SCHODIŠTOVÝ PROSTOR	25.77
3.22	CHODBA	56.43

LEGENDA:

Navržené připojovací potrubí splaškové kanalizace

Stávající připojovací potrubí splaškové kanalizace

(U1) Číslování navrženého odpadního potrubí splaškové kanalizace

POZNÁMKA

- Navržené připojovací, resp. odpadní potrubí splaškové kanalizace vedené, bude provedené z polypropylenových trub, odpadní systém HT.
- Výpis požívaných předmětů viz Legenda. Výběr bude upřesněn při realizaci dle požadavků investora. Hrubá instalace rozvodů ZTI bude provedena dle připojovacích plánů výrobních zařízeních předmětů.
- Při montáži zařízení a rozvodů zdravotně technických instalací je nutno koordinovat postup prací s ostatními profesemi

ZODP. PROJEKTANT	VYPRACOVAL	KRESLIL
Ing.BOLENC Roman	JUNGMANN Adam	Ing.Design.Art SIS

ČÍSLO AUTORIZACE	STUPEŇ PROJEKTU	MĚŘÍTKO / ELABORÁT
0008/AA00/08/0001	Stavební dokumentace	

INVESTOR: Gymnázium Blansko, Zámecká 2a/2, 678 01 Blansko

V-PROJEKT Prostějov, v.o.s.
Úprkova 2177/7a, 796 01 Prostějov
tel.: 582 330 111, e-mail: info@v-projekt.cz

AKCE:
GYMNÁZIUM BLANSKO - REKONSTRUKCE ROZVODŮ TEPLE A STUDENÉ VODY, ODPADŮ, TOPNÉ SOUSTAVY A KOTELNY II. ETAPA - 1. ČÁST

OBSAH: *SO-01 - ZTI - PŮDORYS 3.NP - KANALIZACE - NOVÝ STAV*

STUPEŇ:	DPS
DATUM:	01 / 2023
FORMÁT:	10 Ax
ZAK. ČÍSLO:	030/15
MĚŘÍTKO: 1:50	ČÍSLO VÝKR.: D 1.4 a 2.08