SO-01 - ZTI - PŮDORYS 3.NP - VODOINSTALACE - NOVÝ STAV

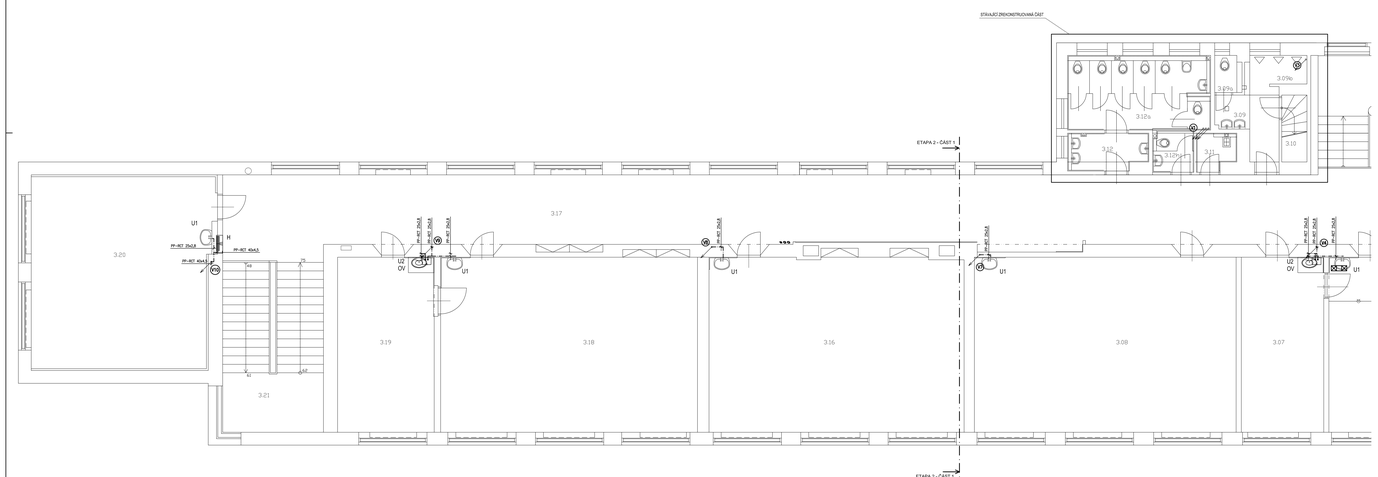

LEGENDA MÍSTNOSTÍ :

ČÍSLO MÍSTNOSTI	UŽÍVÁNÍ MÍSTNOSTI	PLOCHA V M2
3.00	HLAVNÍ SCHODIŠTĚ	39.60
3.01	UŽÍVÁNÍ	62.36
3.02	UŽÍVÁNÍ	64.00
3.03	UŽÍVÁNÍ	66.30
3.04	KABINET	23.80
3.05	KABINET	25.23
3.06	UŽÍVÁNÍ	53.04
3.07	KABINET	21.78
3.08	UŽÍVÁNÍ	66.10
3.09	WC MUŽI	5.97
3.09a	WC MUŽI	1.14
3.09b	WC IMUŽI/PRVNÁ Y	2.36
3.10	PŘESTUP NA PODLI	
3.11	WC UČITELÉ	2.10
3.12	WC ŽENY	3.24
3.12a	WC ŽENY/PŘEDSÍŇ	7.73
3.12b	WC ŽENY	1.37
3.12c	WC ŽENY	1.37
3.12d	WC ŽENY	1.37
3.12e	WC ŽENY	1.37
3.12f	WC ŽENY	1.37
3.12g	WC ŽENY	1.37
3.12h	WC ŽENY	2.05
3.13	CHODBA	16.00
3.14	SKLAD UČEBNIC	12.12
3.15	SKLAD UČEBNIC	3.50
3.16	UŽÍVÁNÍ	67.4
3.17	CHODBA	62.85
3.18	UŽÍVÁNÍ	68.68
3.19	KABINET	23.3
3.20	UŽÍVÁNÍ	50.73
3.21	SCHODIŠTOVÝ PROSTOR	25.77
3.22	CHODBA	90.43

LEGENDA:

- Navržené potrubí studené pitné vody
- Navržené potrubí teplé vody
- Navržené potrubí cirkulace teplé vody

Označení navrženého vodovodního stoupacího potrubí

POZNÁMKA

- Navržené vnitřní rozvody vodoinstalace vedené ve svislých stavebních konstrukcích, po stěnách, resp. zavěšené pod stropy v podhledech a předstěnách. Ve svislých konstrukcích budou potrubí chráněna PP-HT v stavbovou mítrou, pro rozvody vody a vytápění.
- Vedení a ukrytí potrubí, resp. kompenzace délkové roztažnosti, budiu provedeny dle montážního předpisu výrobce.
- Všechny vnitřní rozvody vodoinstalace budou opatřeny tepelnou izolačními izolací.
- Výpis zařizovacích předmětů viz. Legenda. Volbě bude upřesněn při realizaci dle požadavků investora. Hrubá instalace rozvodů ZTI bude provedena dle přiložených pásů variantních zařizovacích předmětů.

- Při montáži zařízení a rozvodů zdravotně technických instalací je nutno koordinovat postup prací s ostatními profesemi.

ZODP. PROJEKTANT: Ing. BOLDINC Roman	VYPRACOVAL: AJNOMANN Adam	KRESLIL: Ing.Design.art SSO	V-PROJEKT Prostějov, v.o.s.
Vedoucí projektového týmu:	STAVEBNÍ OBJEKT:	MĚŘÍTKO:	U Cukrovaru 114, 796 01 Prostějov tel.: 582 330 111, e-mail: info@vprojekt.cz
INVESTOR:	Gymnázium Šternb. Hradiště,p.o.		
AKCE:	GYMNÁZIUM BLANSKO - REKONSTRUKCE ROZVODŮ TEPLA A STUDENÉ VODY, OHŘEV, TOPNÉ SOUSTAVY A KOTELNY II. ETAPA - 1. ČÁST	STUPEŇ:	DATA
		DATUM:	01 / 2023
		FORMÁT:	12 Ks
		ZAK. ČÍSLO:	039723
OBSAH:	SO-01 - ZTI - PŮDORYS 3.NP - VODOINSTALACE - NOVÝ STAV	MĚŘÍTKO: 1:50	ČÍSLO VÝKR.: D.1.4.a.2.10