



LEGENDA MÍSTNOSTI

ČÍSLO MÍST.:	ÚČEL MÍSTNOSTI	PLOCHA m2	PODLAHA	STĚNY	POZNÁMKA
2.00	HLAVNÍ SCHODIŠTĚ	39,60	TERACO	VAP.OM.STUKOVÁ DŘEV.OBKLV=2100	
2.01	UČEBNA	62,60	PVC	VAP. OMITKA STUKOVÁ	S.V.3,75 STROP VAP.OMIT. KER.OBKLV=1250
2.02	UČEBNA	64,60	PVC	VAP. OMITKA STUKOVÁ	S.V.3,75 STROP VAP.OMIT. KER.OBKLV=1250
2.03	UČEBNA	68,00	PVC	VAP. OMITKA STUKOVÁ	S.V.3,75 STROP VAP.OMIT. KER.OBKLV=1250
2.04	SKLAD	23,80	PVC	VAP. OMITKA STUKOVÁ	UMYLADLO DEMONTOVÁNO
2.05	UČEBNA	80,30	PVC	VAP. OMITKA STUKOVÁ	S.V.3,75 STROP VAP.OMIT. KER.OBKLV=1250
2.06	KABINET	21,80	KOBEREC	VAP. OMITKA STUKOVÁ	S.V.3,75 STROP VAP.OMIT. KER.OBKLV=1250
2.07	UČEBNA	69,10	PVC	VAP. OMITKA STUKOVÁ	S.V.3,75 STROP VAP.OMIT. KER.OBKLV=1250
2.08	WC CHLAPCI–PŘEDSÍŇ	5,24	KERAM.DL.		
2.08a	WC CHLAPCI	1,14			
2.08b	WC CHLAPCI–PISOÁRY	3,17			
2.10	WC UČITELĚ–PŘEDSÍŇ	2,10			
2.11i	WC UČITELĚ	3,24			
2.11	WC DÍVKY–PŘEDSÍŇ	7,70			
2.11a	WC DÍVKY	1,07			
2.11h	ÚKLIDOVÁ MÍSTNOST	2,05			

ČÍSLO MÍST.:	ÚČEL MÍSTNOSTI	PLOCHA m2	PODLAHA	STĚNY	POZNÁMKA
2.12	CHODBA	124,0	TERACO	VAP.OM.STUKOVÁ DŘEV.OBKLV=2100	STROP VAP.OMITKA S.V.3,90
2.16	CHODBA	17,70	PVC	VAP.OM.STUKOVÁ DŘEV.OBKLV=2100	STROP VAP.OMITKA S.V.3,90
2.17	UČEBNA	46,00	PVC	VAP. OMITKA STUKOVÁ	S.V.3,75 VAP.OMIT.–STROP
2.18	INTERNETOVÁ UČEBNA	22,40	PVC	VAP. OMITKA STUKOVÁ	S.V.3,75 VAP.OMIT.–STROP
2.19	UČEBNA	43,60	PVC	VAP. OMITKA STUKOVÁ	S.V.3,75 VAP.OMIT.–STROP
2.20	KABINET	21,90	KOBEREC	VAP.OM.STUKOVÁ DŘEV.OBKLV=2000	S.V.3,78 KER.OBKLV=1250
2.21	KABINET	25,50	KOBEREC	VAP.OM.STUKOVÁ DŘEV.OBKLV=2000	S.V.3,78 KER.OBKLV=1250
2.22	UČEBNA	67,80	PVC	VAP. OMITKA STUKOVÁ	S.V.3,78 KER.OBKLV=1250
2.23	SCHODIŠTĚVÝ PROSTOR	26,40	TERACO	VAP. OMITKA DŘEV.OBKLV=2100	
2.24	CHODBA	63,40	TERACO	VAP. OMITKA DŘEV.OBKLV=2100	S.V.3,97

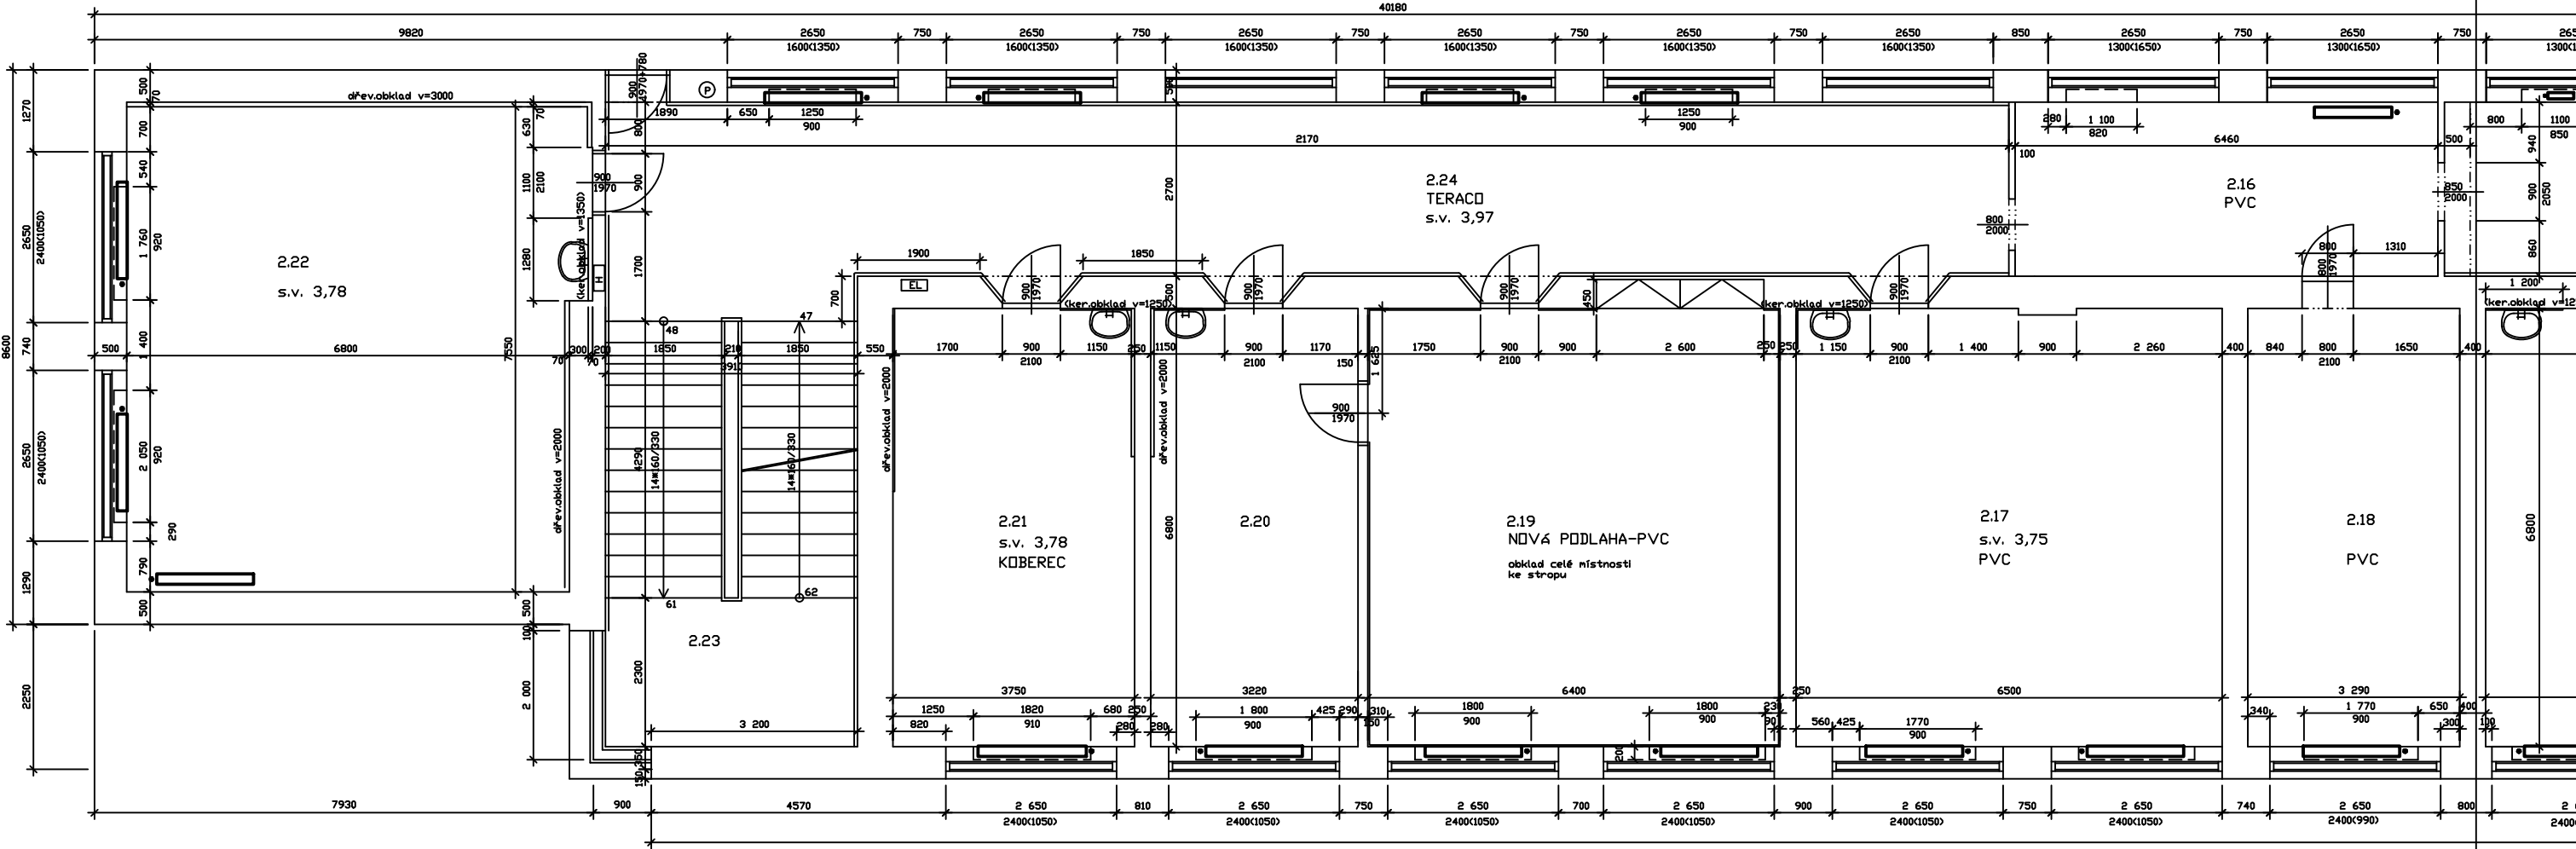

±0 = 1.N.P.

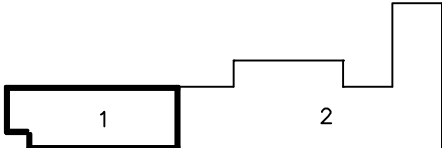

VYPRACOVAL:	PROJEKTANT:	KONTROLOVAL:		
Ing. Miloš Bacík	Ing. Miloš Bacík	Ing. Miloš Bacík		
INVESTOR: Gymnázium Blansko, Seifertova 13, 67831 Blansko				
MÍSTO AKCE: Seifertova 13 , Blansko , okr. Blansko				
GYMNÁZIUM BLANSKO – REKONSTRUKCE ROZVODŮ TEPLÉ A STUDENÉ VODY, ODPADŮ, TOPNÉ SOUSTAVY A KOTELNY I. ETAPA, II. ETAPA			DATUM:	10–2019
			FORMÁT:	A3
			ÚČEL:	DPS
			MĚŘITKO:	1:100
PŮDORYS 2.N.P.– ČÁST 1–STÁV. STAV (S001) II.ETAPA			Č.VÝKR.:	5