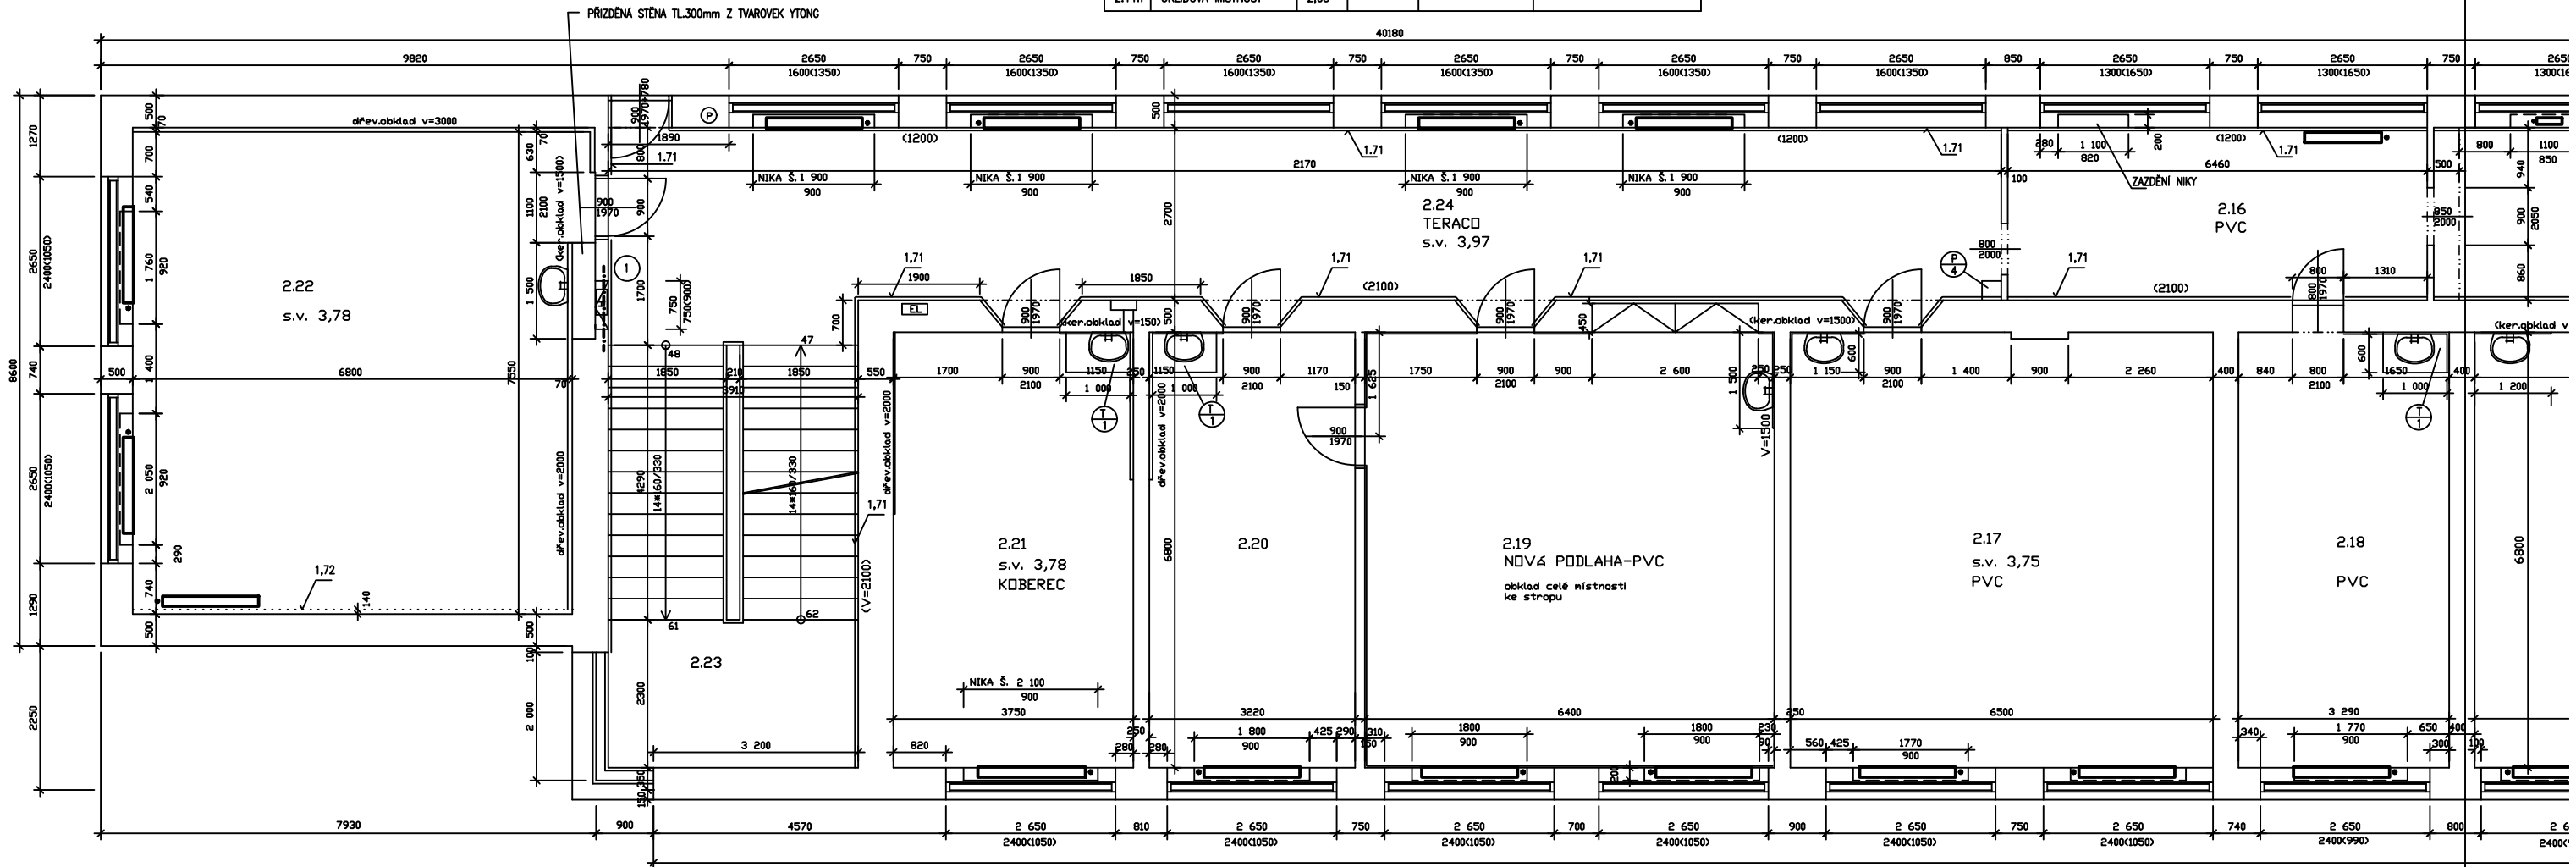


ČÍSLO MÍST.:	ÚČEL MÍSTNOSTI	PLOCHA m <sup>2</sup>	PODLAHA	STĚNY	POZNÁMKA
2.00	HLAVNÍ SCHODIŠTĚ	39,60	TERACO	VAP.OM.STUKOVA DREV.OBK.LV=2100	
2.01	UČEBNA	62,60	PVC/P1	VAP. OMITKA STUKOVA	S.V.3,75 STROP VAP.OMIT. KER.OBK.LV=1500
2.02	UČEBNA	64,60	PVC/P1	VAP. OMITKA STUKOVA	S.V.3,75 STROP VAP.OMIT. KER.OBK.LV=1500
2.03	UČEBNA	68,00	PVC/P1	VAP. OMITKA STUKOVA	S.V.3,75 KER.OBK.LV=1500
2.04	SKLAD	23,80	PVC/P1	VAP. OMITKA STUKOVA	UMYLADLO DEMONTOVÁNO
2.05	UČEBNA	80,30	PVC/P1	VAP. OMITKA STUKOVA	S.V.3,75 STROP VAP.OMIT. KER.OBK.LV=1500
2.06	KABINET	21,80	KOBEREC/P2	VAP. OMITKA STUKOVA	S.V.3,75 STROP VAP.OMIT. KER.OBK.LV=1500
2.07	UČEBNA	69,10	PVC/P1	VAP. OMITKA STUKOVA	S.V.3,75 STROP VAP.OMIT. KER.OBK.LV=1500
2.08	WC CHLAPCI-PŘEDSÍŇ	5,24	KERAM.DL		
2.08a	WC CHLAPCI	1,14			
2.08b	WC CHLAPCI-PISOÁRY	3,17			
2.10	WC UČITELÉ-PŘEDSÍŇ	2,10			
2.11i	WC UČITELÉ	3,24			
2.11	WC DIVKY-PŘEDSÍŇ	7,70			
2.11a	WC DIVKY	1,07			
2.11h	OKLIDOVÁ MÍSTNOST	2,05			


[illegible]

- STÁVAJÍCÍ OMÍTKY BUDOU OPRÁVENY Z 30%, BUDE PROVEDENA PENETRACE PODKLADU, NATAŽENÍ ŠTUKOVÉ OMÍTKY A VÝMALBA VČ. NIK OTOPNÝCH TĚLES

- V UČEBNÁCH A KABINETECH BUDE POLOŽENA NOVÁ PODLAHA KRYTINA-ZÁTĚŽOVÉ PVC NEBO KOBEREC VČ. PODLAHOVÝCH LIŠŤ (P1) (P2)

– KERAM. OBKLADY BUDOU UKONČENY DO KOVOVÝCH LIČT NEREZ – CELKEM DÉLKY 51,0m

<input type="checkbox"/>	STÁVAJÍCÍ KONSTRUKCE A ZDIVO Z CP PŘÍČKY Z CP NEBO CPD2 TL. 100 A 150mm
<input type="checkbox"/>	VYZDÍVKY A DOZDÍVKY Z TVAROVEK PÓROBETONOVÝCH

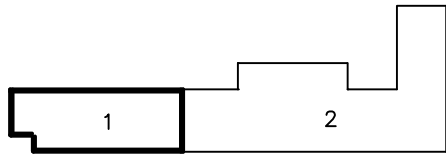
$$\pm 0 = 1.N.P.$$

VYPRACOVAL:	PROJEKTANT:	KONTROLOVAL:	
Ing. Miloš Bacík	Ing. Miloš Bacík	Ing. Miloš Bacík	
INVESTOR: Gymnázium Blansko, Seifertova 13, 67831 Blansko			
MÍSTO AKCE: Seifertova 13 , Blansko , okr. Blansko			
GYMNÁZIUM BLANSKO – REKONSTRUKCE ROZVODŮ TEPLÉ A STUDENÉ VODY, ODPADŮ, TOPNÉ SOUSTAVY A KOTELNY I. ETAPA, II. ETAPA		DATUM:	10–2019
		FORMÁT:	A3
		ÚČEL:	DPS
		MĚŘÍTKO:	1:100
PŮDORYS 2.N.P.–ČÁST 1–NOVÝ STAV (S001) II.ETAPA		Č.VÝKR.:	29