SO-01 - ZTI - PŮDORYS 1.PP - KANALIZACE - NOVÝ STAV

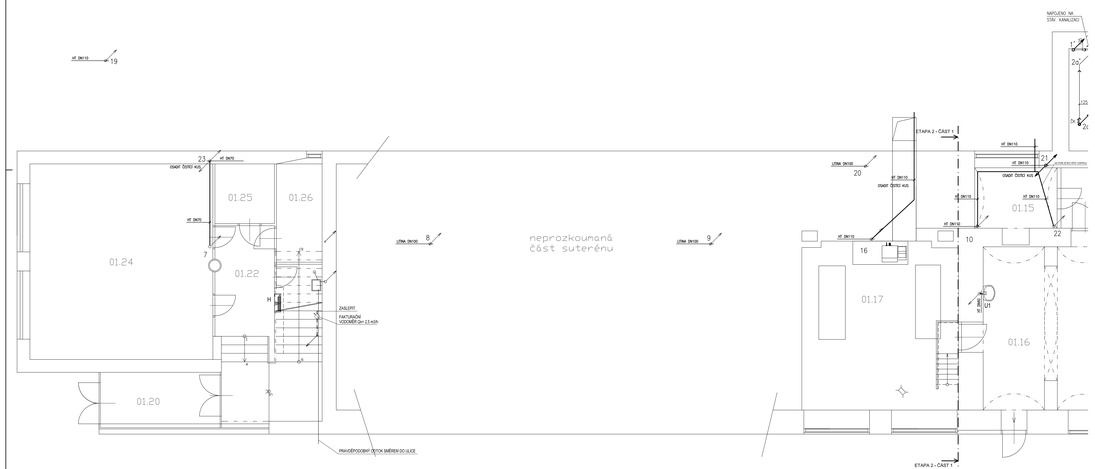

LEGENDA MÍSTNOSTÍ :

ČÍSLO MÍSTNOSTI:	ÚČEL MÍSTNOSTI	PLOCHA V m2:
01.00	HLAVNÍ SCHODIŠTĚ	39,60
01.01	HLAVNÍ VESTIBUL ŠKOLY	26,65
01.02	SKLAD	37,00
01.03	SKLAD	6,34
01.04	SKLAD	19,83
01.04a	SKLAD	6,34
01.05	SKLAD	19,83
01.05a	SKLAD	6,34
01.06	KANTÝNA se sklade	74,10
01.07	CESTOVNÍ KANCELÁŘ	44,50
01.08	VSTUP	24,00
01.09	CHODBA	13,10
01.10	SKLAD	17,37
01.11	ŠKOLNÍK	14,40
01.12	CHODBA	6,22
01.13	HUP	9,17
01.14	STRUGOVNA UT	19,80
01.17	KOTELNA	39,54
01.18	SKLAD	9,00
01.19	DÍLNA	26,12
01.20	VCHOD DO GYMNAZIA	8,00
01.21	SCHODIŠTĚ	19,20
01.22	CHODBA	10,00
01.23	HLAVNÍ LÉKÁŘ	6,40
01.24	ŠATNA	51,70
01.25	SKLAD	5,40
01.26	SKLAD	7,10

LEGENDA:

Navrženě připojovací potrubí splaškové kanalizace

Stávající připojovací potrubí splaškové kanalizace

(xx) Číslování navrženého odpadního potrubí splaškové kanalizace

POZNÁMKA

- Navržené připojovací, resp. odpadní potrubí splaškové kanalizace vedené, bude provedeno z polypropylenových trub, odpadní systém HT.
- Výpis zařizovacích předmětů viz. Legenda. Výběr bude upřesněn při realizaci dle požadavků investora. Hrubá instalace rozvodů ZT bude provedena dle připojovacích plánů vybraných zařizovacích předmětů.
- Při montáži zařízení a rozvodů zdravotně technických instalací je nutno koordinovat postup prací s ostatními profesemi

ZODP. PROJEKTANT	VYPRACOVAL	KRESLIL	V-PROJEKT Prostějov, v.o.s.
Ing.BOLENC Roman	JUNGMANN Adam	Ing.Designcad 500	Kpt.Jaroše 719/4, 796 01 Prostějov
ČÁST: ZTI	STAVEBNÍ OBJEKT:	MÍSTO: BLANSKO	tel.: 582 330 111, e-mail: projekce@v-projekt.cz
INVESTOR:	Gymnázium Blansko, příspěvková organizace, Seifertova 33/13, 678 01 Blansko		
AKCE:	GYMNÁZIUM BLANSKO - REKONSTRUKCE BUDOVOU TEPLÁ A STUDENÉ VODY, ODPADU, TOPNÉ SOUSTAVY A KOTELNY. II. ETAPA - I. ČÁST		STUPEŇ: DPS DATUM: 01 / 2023 FORMÁT: 10 A1 ZAK. ČÍSLO: 030/023 MĚŘÍTKO: 1:50 ČÍSLO VÝKR.: D.1.4.a.2.05
OBSAH:	SO-01 - ZTI - PŮDORYS 1.PP - KANALIZACE - NOVÝ STAV		