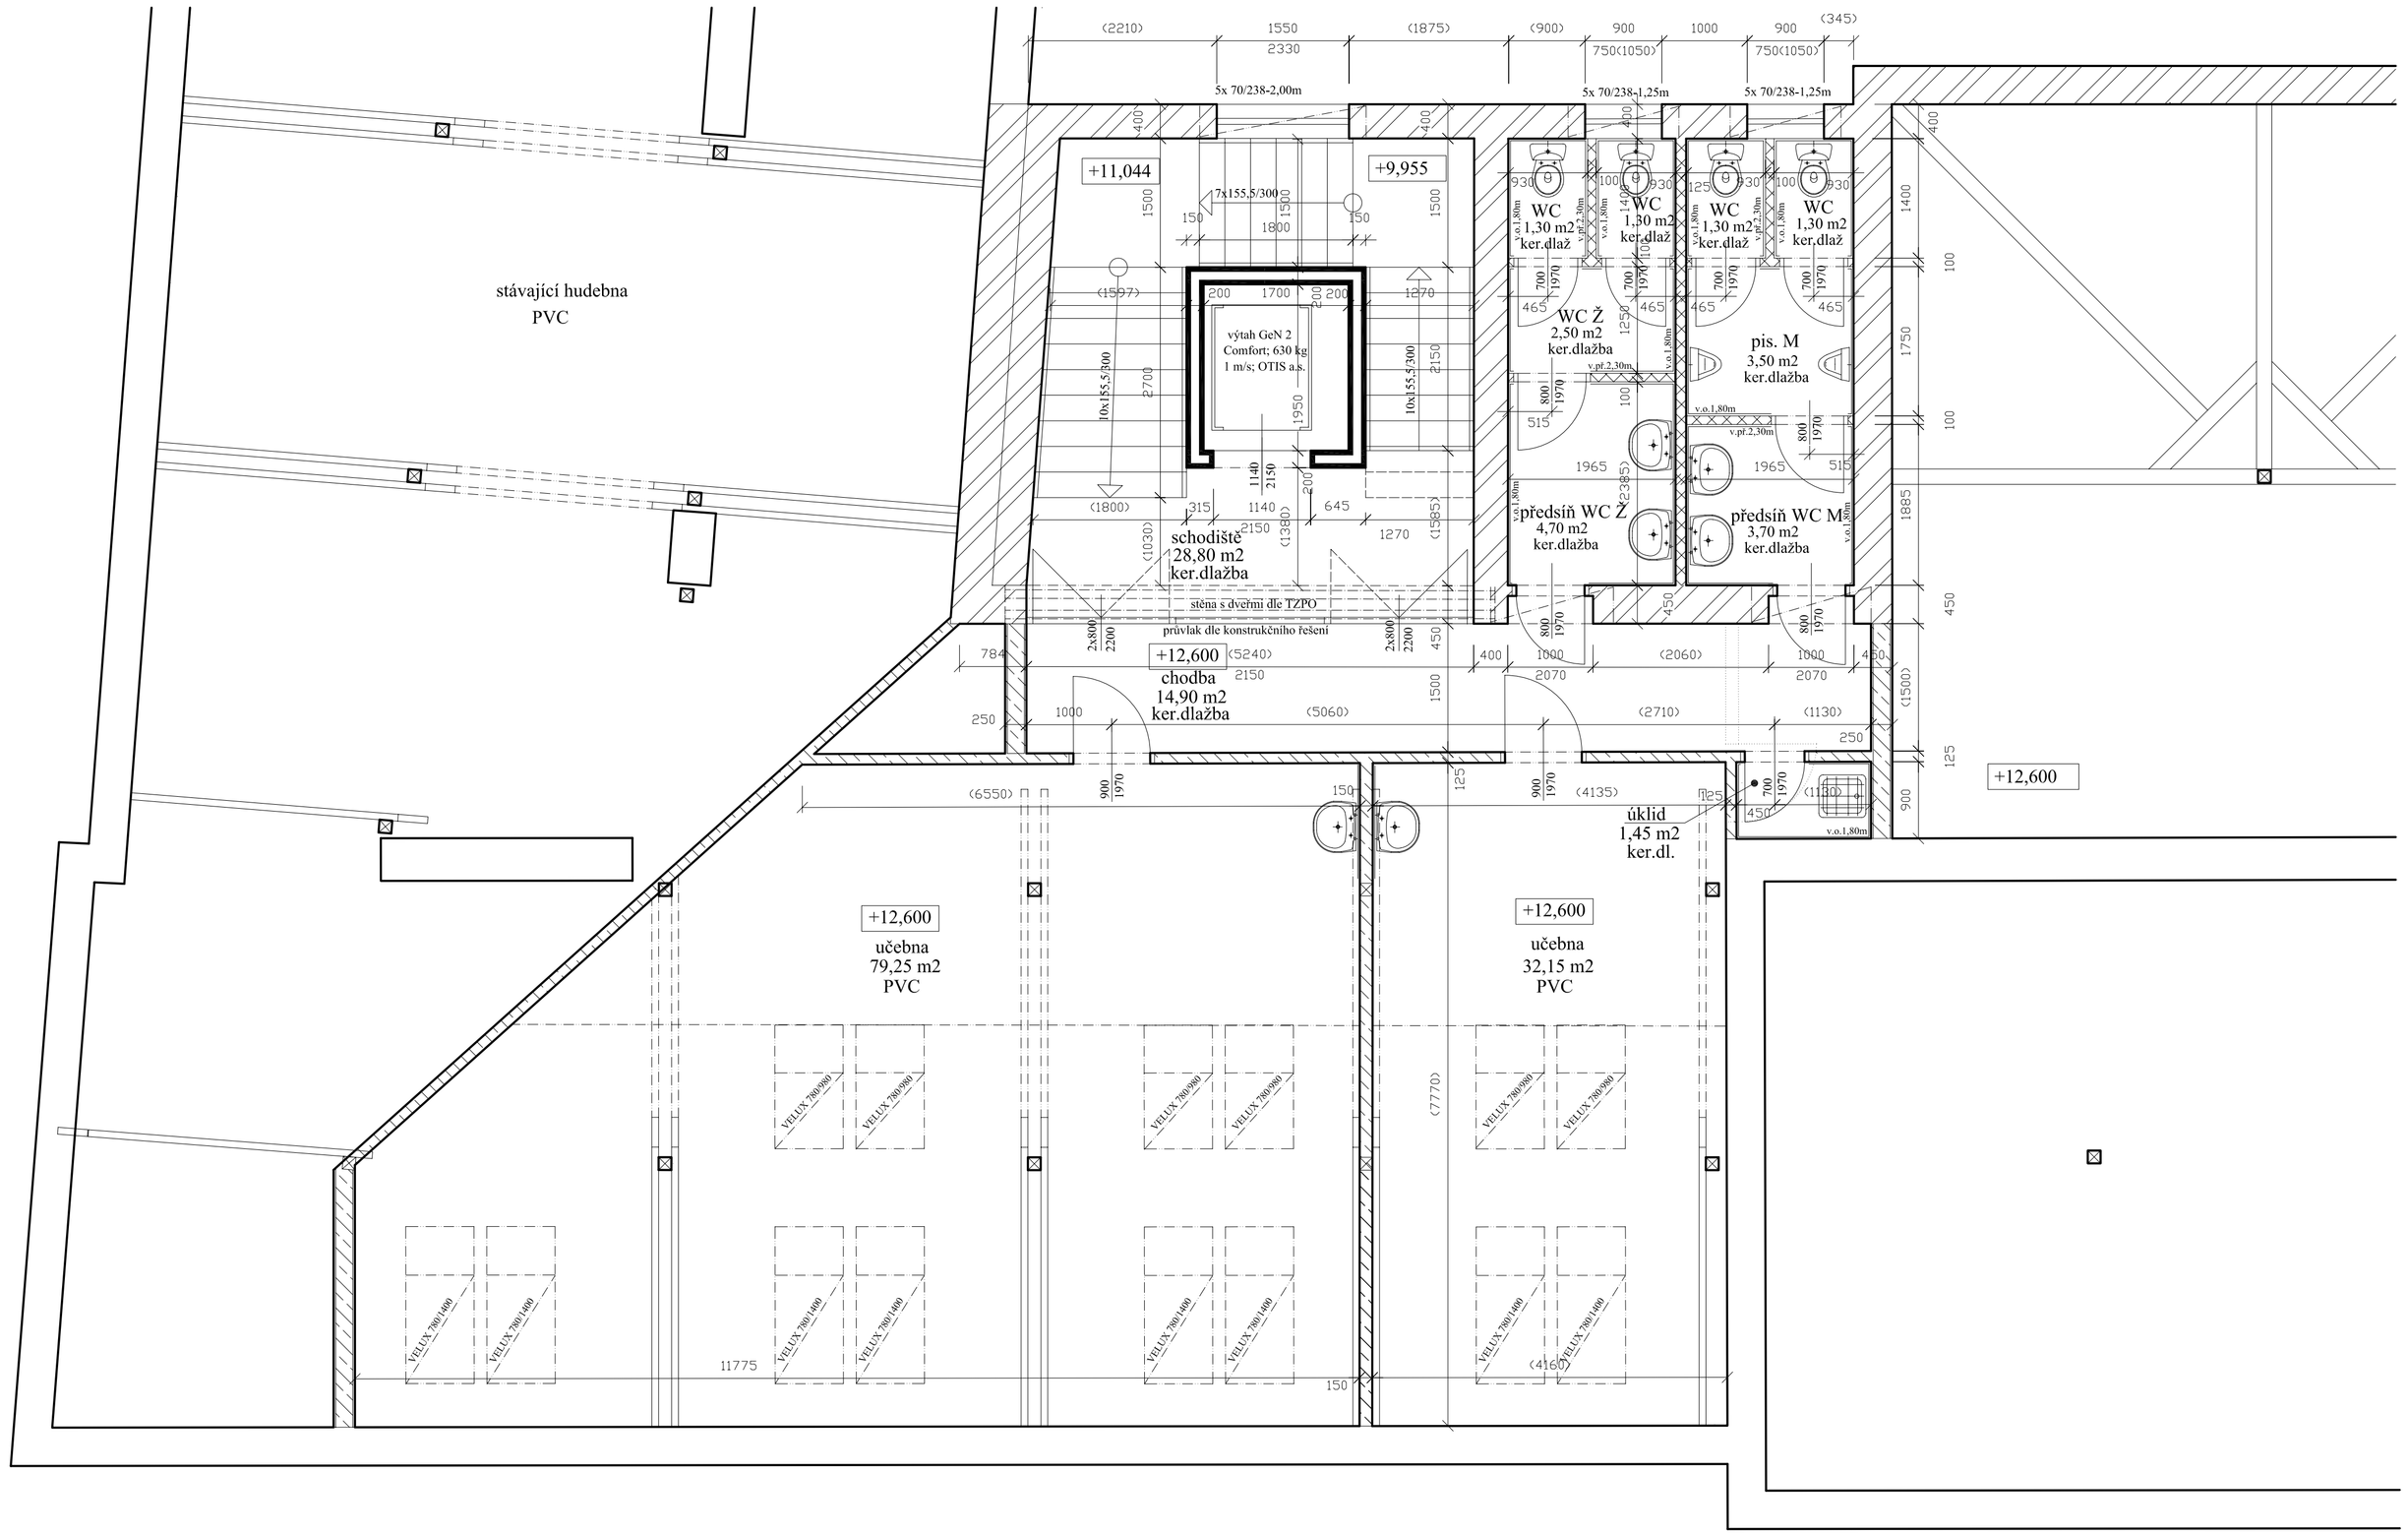

- Zdivo nosných konstr. P+D, MC 5,0
- Zdivo stávající keramické z CP
- Příčky keramické P+D, MVC 2,5
- Dozdívky konstr. CP P 15, MVC 2,5
- SDK příčky s min.vatou
- Vybourané konstrukce
- Tepelná izolace
- Beton prostý C 16/20
- Železobeton C 20/25
- Zásyp hutněný štěrkopískem 16-63 mm
- Terén, zemina, násyp hutněný

HAIČMAN projektní ateliér	Vypracoval: D.I. Milan Haičman projekční atelier 67167 Hrušovany n/Jev. 148	Hl.inž.projektu: Ing.Arch.Petr Krejčí Sokolovská 14 690 02 Břeclav	
Místo stavby	Sady 28.října 1, parc.st.970/1, ./2, ./3, k.ú.Břeclav		
Investor	Gymnázium a Jazyková škola Břeclav	Formát	
Projekt		Datum	12/2007
Přístavba schodiště a výtahu pro imobilní Učebna region.centra komunikační výchovy		Stupeň	JP
		Zak. č	
		Arch. č.	
Dokumentace Půdorys 4.NP	Paré	Měřítko 1:50	Č. výkresu 6