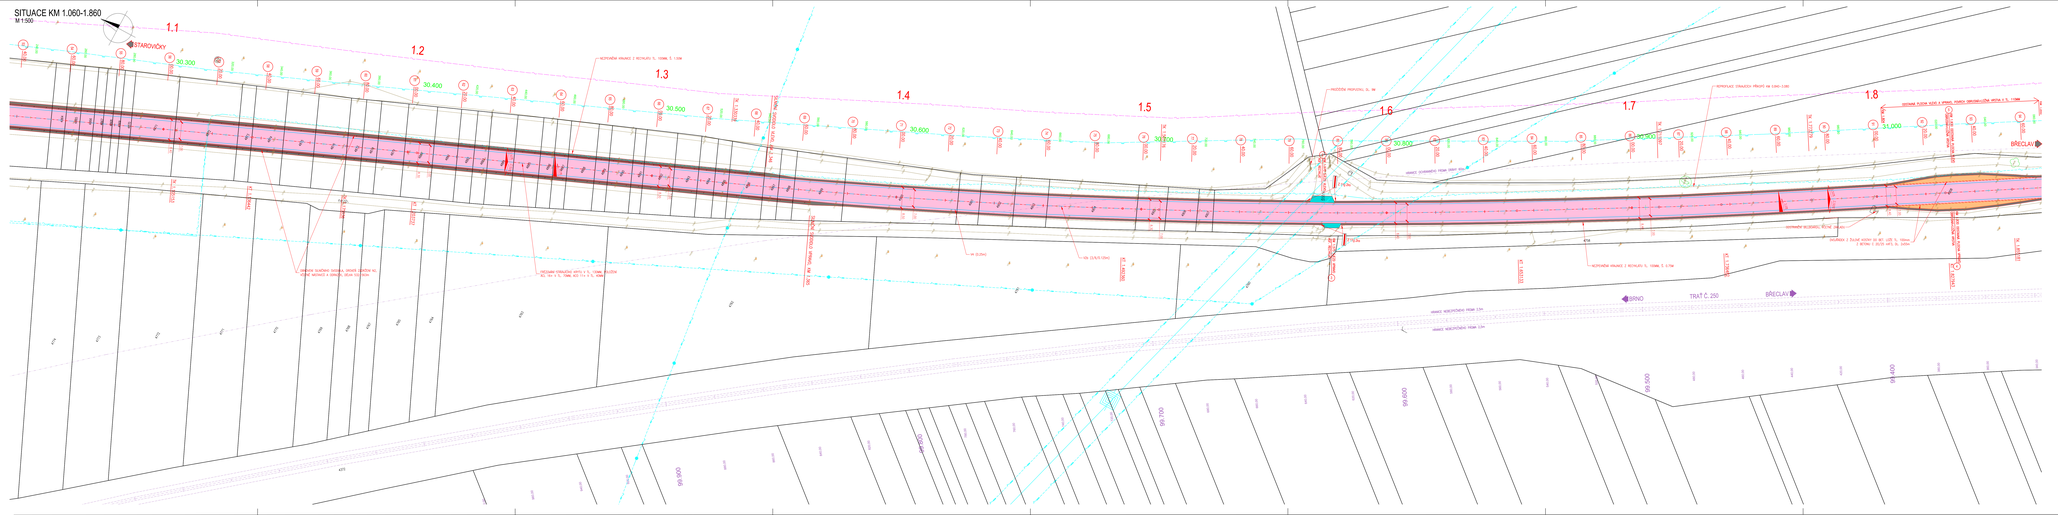
SITUACE KM 1.060-1.860
M 1:500
STAROVIČKY
BŘECLAV
1.1
1.2
1.3
1.4
1.5
1.6
1.7
1.8
30.300
30.400
30.500
30.600
30.700
30.800
30.900
31.000
NOVÁ SILNICE II/425 STAROVIČKY - BŘECLAV