


PŘEHLEDNÁ SITUACE

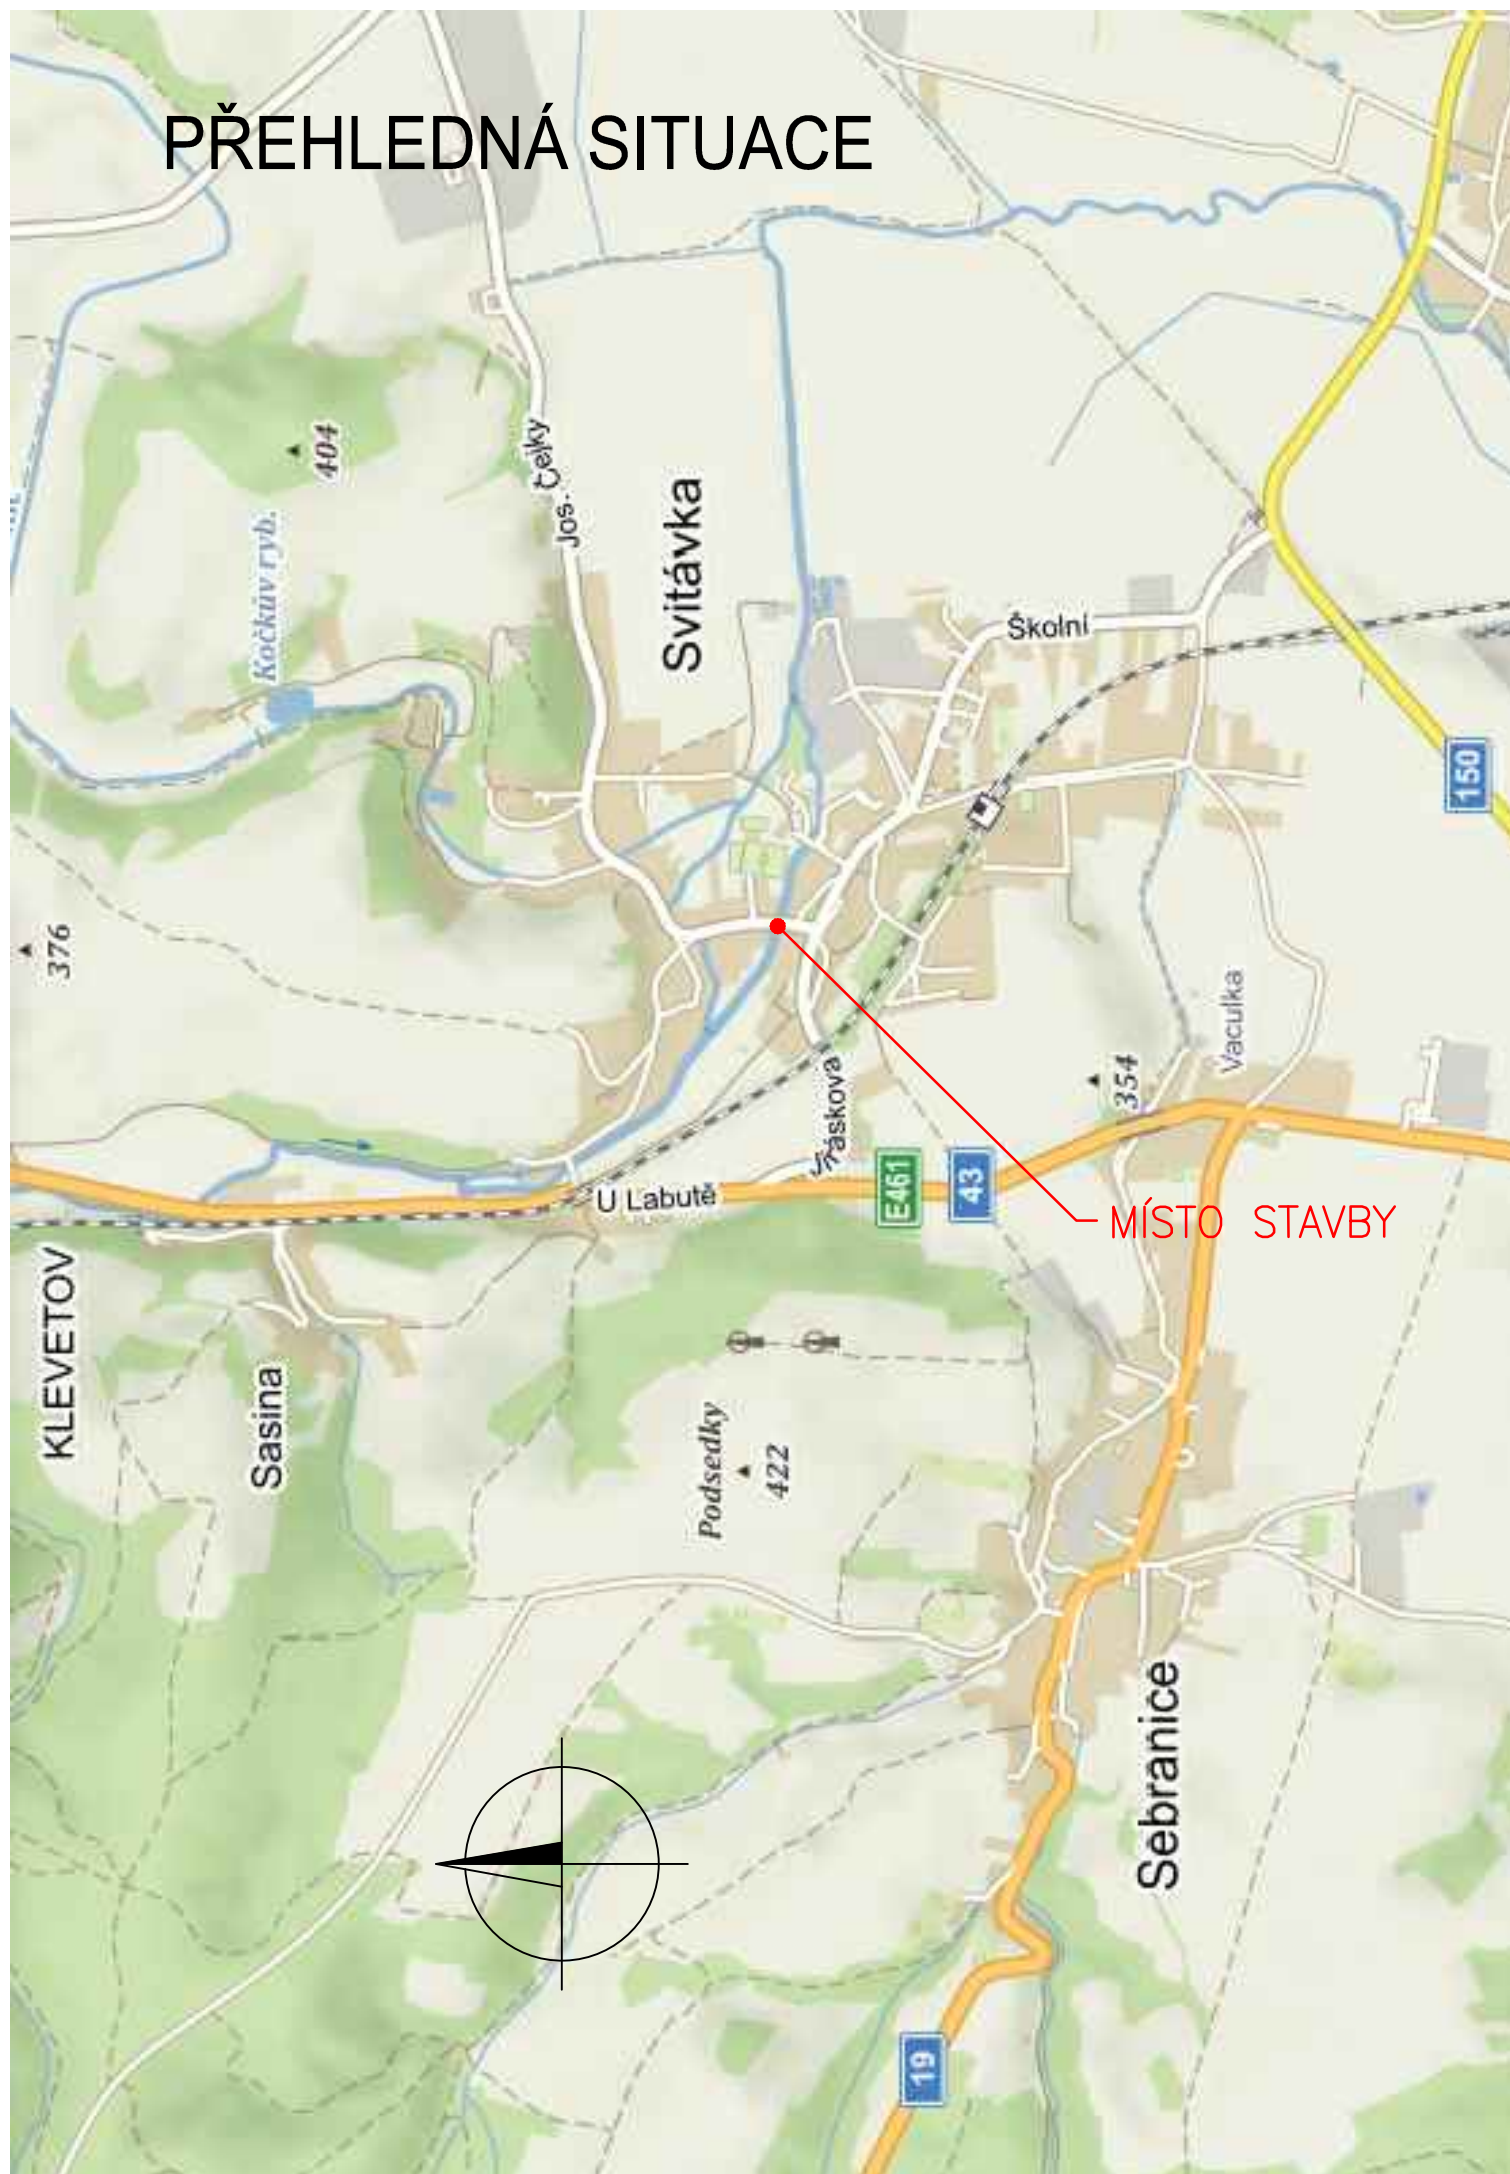

C 1



RYBÁK – PROJEKTOVÁNÍ STAVEB, spol. s r.o.

Havlíčková 139/25a, 602 00 Brno, IČO: 25 32 56 80, ISO 9001, č. certifikátu QMS-018-2004
tel.: 543 236 081, e-mail: rybak@rybak.cz, ID: ne2yj6f, www.rybak.cz

| | | | | | |
|------------------------------|--|---|--|-----------------|----------|
| KATASTR : SVITÁVKA | | OBECNÍ ÚŘAD : SVITÁVKA | | DATUM : IV/2022 | |
| STAVEBNÍK : SÚS JMK, p.o.k. | | | | SOUBOR : – | |
| OBJEDNATEL : MĚSTYS SVITÁVKA | | | | REVIZE : – | |
| AKCE : | | III/37419 SVITÁVKA, MOST EV. Č. 37419–1 NA ULICI MEZIMOSTÍ, VYBUDOVÁNÍ CHODNÍKU PŘEHLEDNÁ SITUACE | | STUPEŇ | SOUPRAVA |
| | | | | DŮR+DSP | |
| | | | | | |