




STŘEŠNÍ TERASA S DLAŽBOU NA TERČÍCH
STÁVAJÍCÍ STAV

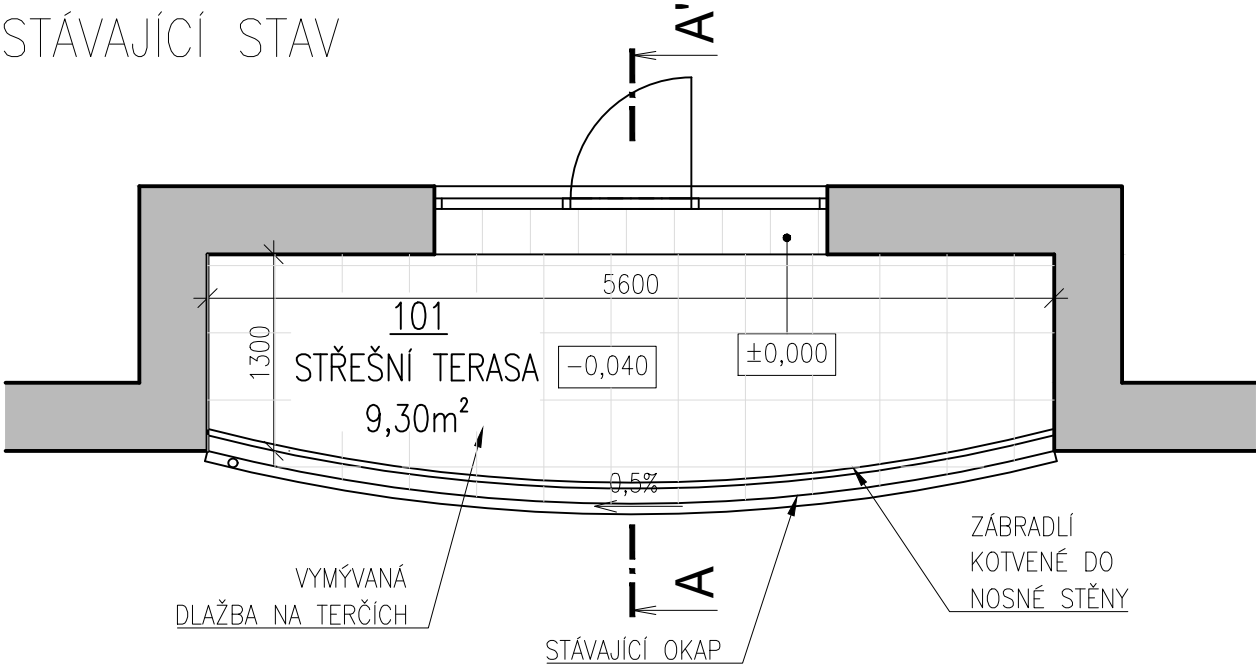


STŘEŠNÍ TERASA S DLAŽBOU NA TERČÍCH
BOURACÍ PRÁCE

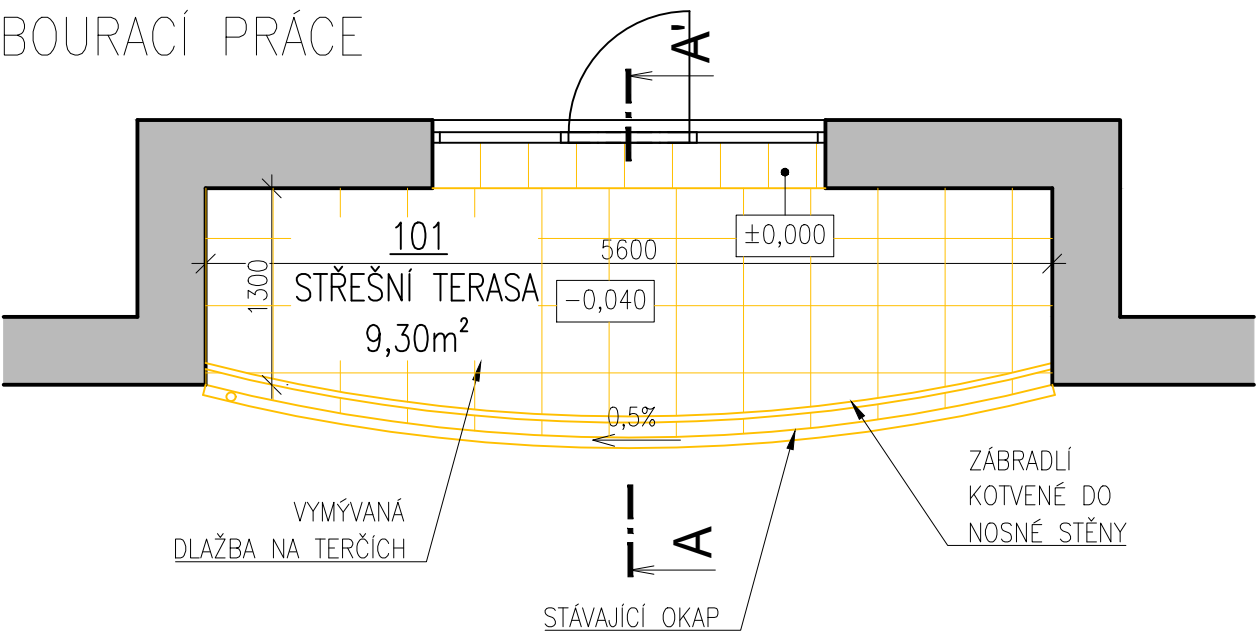


STŘEŠNÍ TERASA S DLAŽBOU NA TERČÍCH
NOVÝ STAV

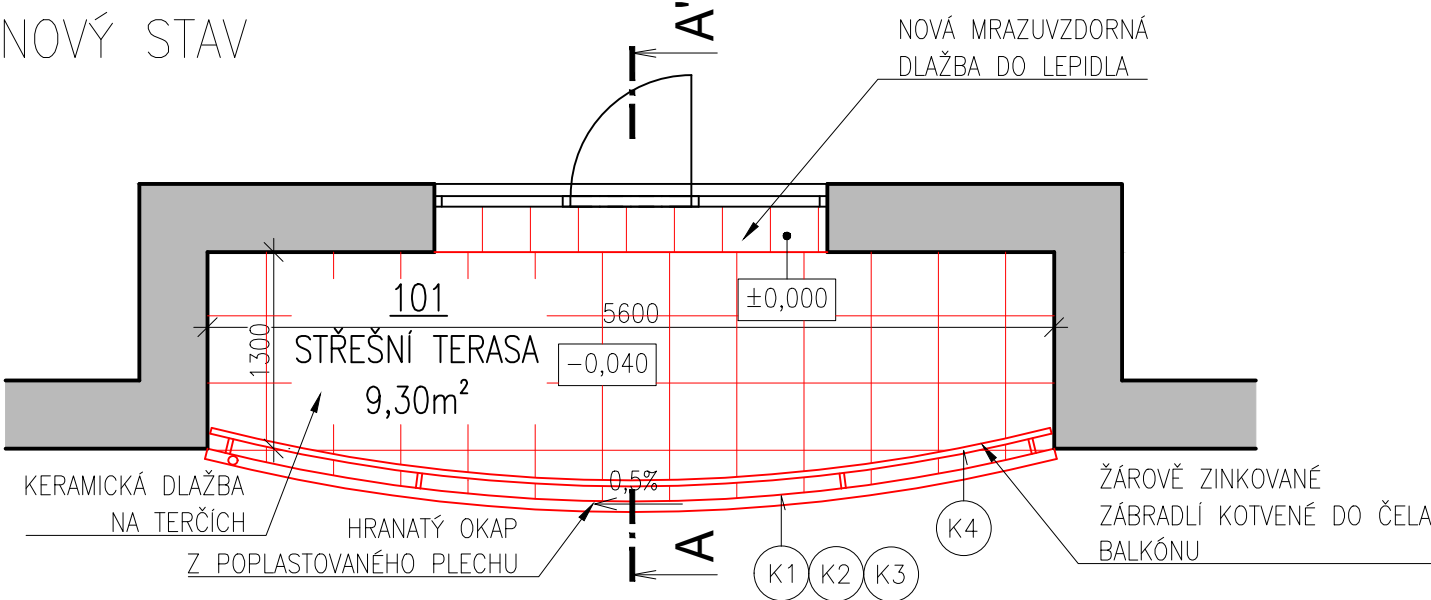

ŘEZ A-A'

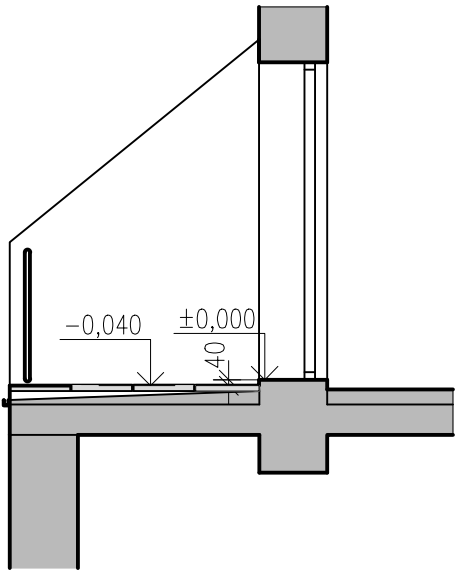

ŘEZ A-A'

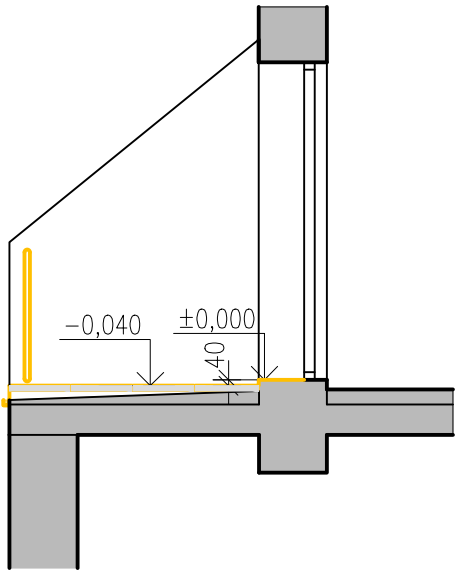

LEGENDA MATERIÁLŮ

- STÁVAJÍCÍ KONSTRUKCE
- BOURANÉ KONSTRUKCE
- NOVÉ KONSTRUKCE

<div><div><div><div>www.hukoprojekt.cz</div><div>info@hukoprojekt.cz</div><div>tel.: +420 608 178 494</div><div>tel.: +420 775 662 832</div></div></div></div> <div>OTISK AUTORIZAČNÍHO RAZÍTKA:</div>	
ZODPOVĚDNÝ PROJEKTANT: Ing. Jaroslav Pezlar	VYPRACOVAL: Ing. Jan Kovář
STAVEBNÍ ÚŘAD: Hustopeče	OBECNÍ ÚŘAD: Hustopeče
INVESTOR: Jihomoravský kraj, Žerotínovo náměstí 449/3, Veverí, 60200 Brno	
PROJEKT: <div>rekonstrukce střešní terasy na budově základní školy</div>	
STAVEBNÍ OBJEKT: ČÁST DOKUMENTACE:	SO 01 ZÁKLADNÍ ŠKOLA D.1.1 ARCHITEKTONICKO-STAVEBNÍ ŘEŠENÍ
VÝKRES:	PŮDORYS A ŘEZ STŘEŠNÍ TERASY
ZAKÁZKOVÉ ČÍSLO: 22025	
STUPEŇ A DRUH PROJEKTOVÉ DOKUMENTACE:	PROVEDENÍ STAVBY
DATUM:	02/2023
FORMÁT:	2xA4
MĚŘÍTKO:	1:50
VÝKRES Č.:	D.01