

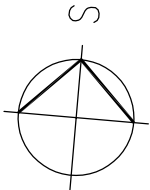
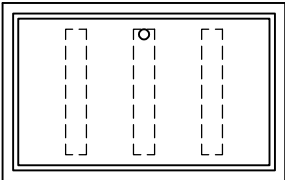


RP4F

ROZVODNICE NA MODULOVÉ PŘÍSTROJE  
36 MODULŮ  
ZAPUŠTĚNÁ  
3x12TE s dvěřním zámkem  
VELIKOST ŠxVxH 300x500x110  
IP30  
PŘÍVOD KABELÉM SHORA  
VÝVODY KABELY NAHORU  
  
OCHRANA DLE ČSN 332000-4-41  
POUŽITIM ZAŘÍZENÍ TŘÍDY OCHRANY II  
ROZVODNÁ SOUSTAVA  
3 NPE AC 400 V / TN-S

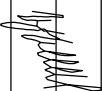

REKONSTRUKCE SILNOPROUDÉ A SLABOPROUDÉ ELEKTROINSTALACE				Architektonická kancelář <b>STARÝCHA</b> Starýcha s.r.o. Trnkova 117c, Brno, 628 00	
SPORTOVNÍ GYMNAZIUM L. DAŇKA, BRNO, BOTANICKÁ 70					
VEDOUČÍ PROJEKTANT	ING. ARCH. M. STARÝCHA		DATUM	12/2022	
ZODPOVĚD. PROJEKTANT	P. VYPLAŠIL		ZAK. ČÍSLO		
VYPRACOVAL	P. VYPLAŠIL		STUPEŇ	DPS	
STAVEBNÍK: Sportovní gymnázium Ludvíka Daňka, Brno, Botanická 70, příspěvková organizace			ČÁST	1.2 Sil. rozvody	
ROZVADĚČ RP4F			MĚŘÍTKO	Č. VÝKRESU 1.2-26	

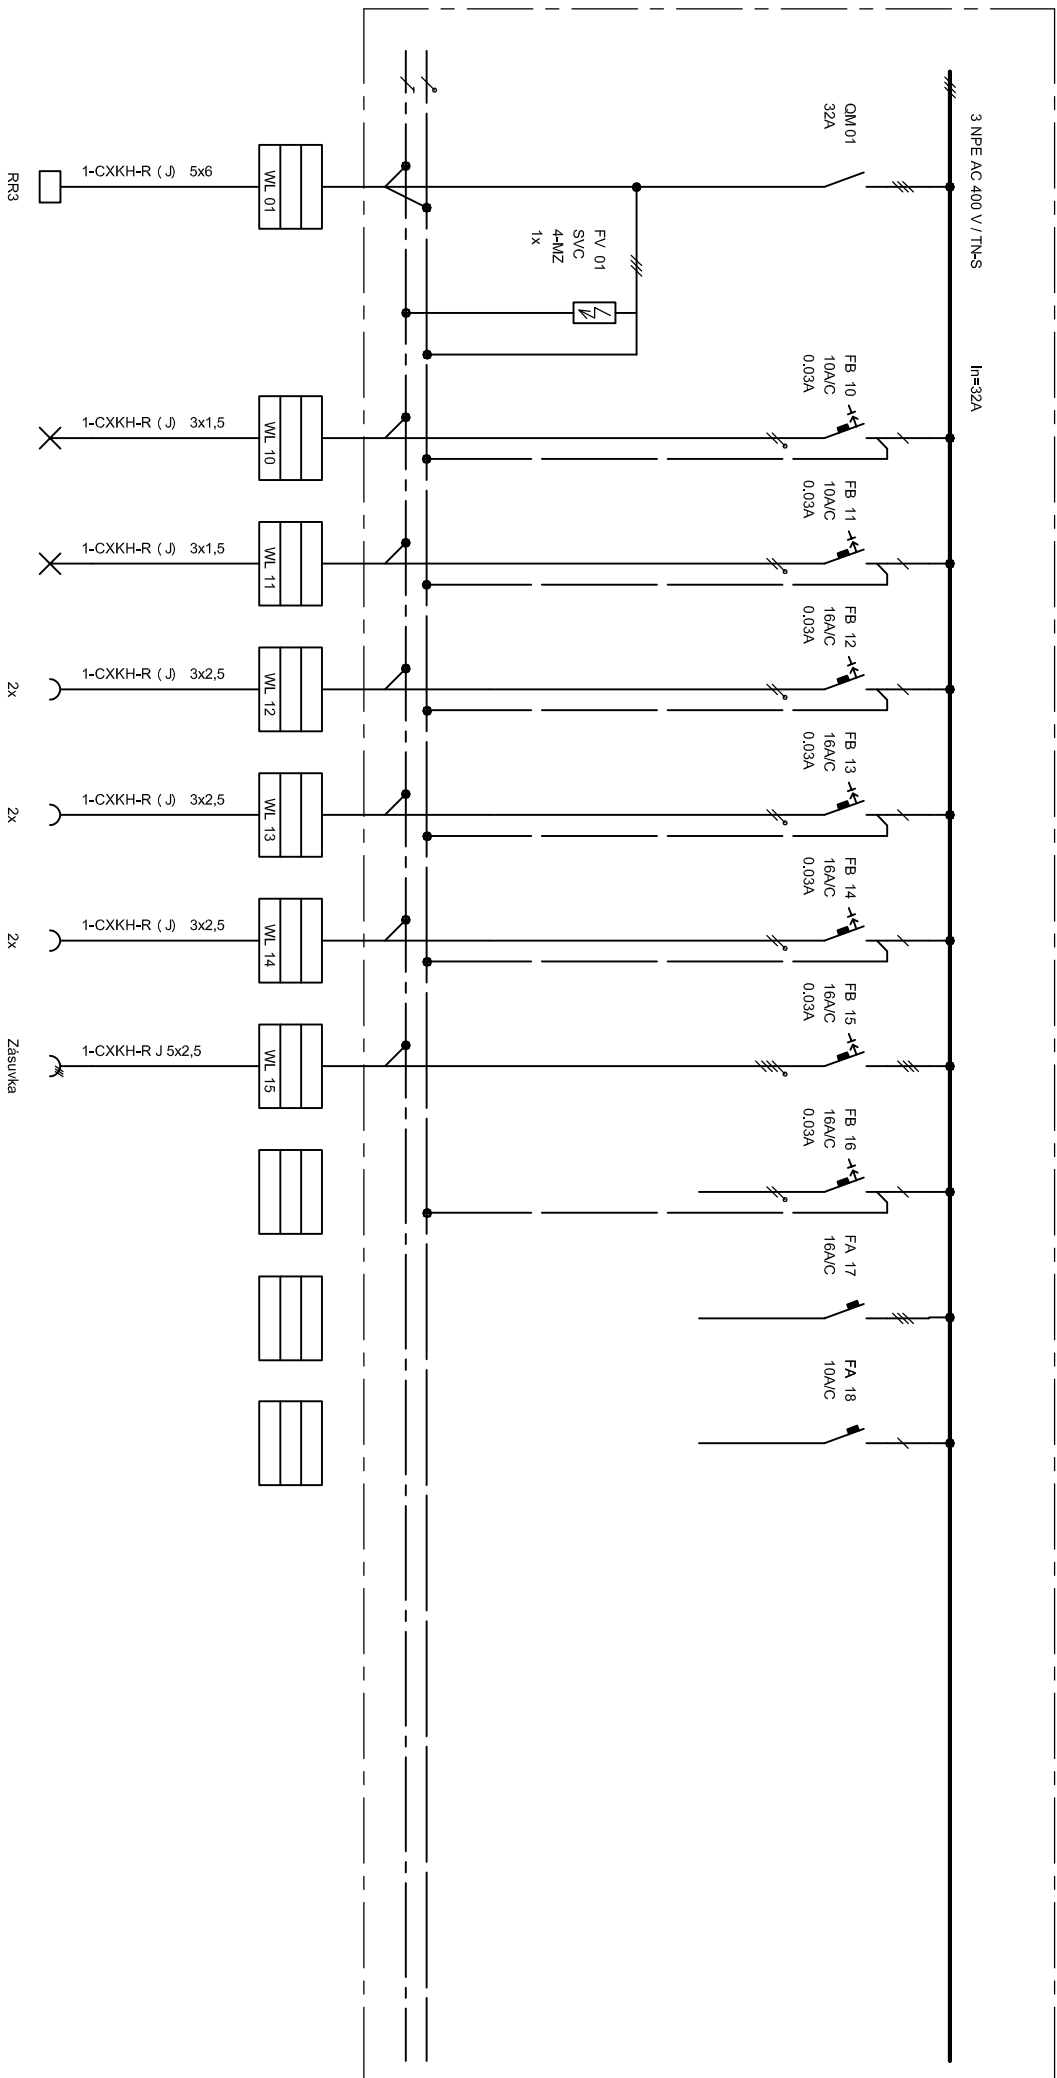

JSOU POUŽITY KABELY SPÍŇUJÍCÍ BZCO SÍDO

Sportovní gymnázium Ludvíka Doka, Botanická 70, Brno  
Úprava elektroinstalace vč. stavebních úprav

ROZVADĚČ RP4F

LIST č.1