

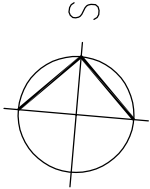



RP2

ROZVODNICE NA MODULOVÉ PŘÍSTROJE  
96 MODULŮ  
ZAPUŠTĚNÁ  
8x12TE s dveřním zámkem  
VELIKOST ŠxVxH 550x650x110  
IP30  
PŘÍVOD KABELÉM SHORA  
VÝVODY KABELY NAHORU  
  
OCHRANA DLE ČSN 332000-4-41  
POUŽITÍM ZAŘÍZENÍ TŘÍDY OCHRANY II  
ROZVODNÁ SOUSTAVA  
3 NPE AC 400 V / TN-S

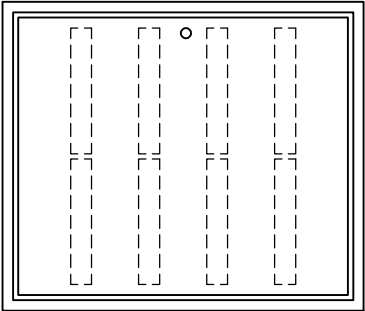

<b>REKONSTRUKCE SILNOPROUDÉ A SLABOPROUDÉ ELEKTROINSTALACE</b>			Architektonická kancelář <b>STARÝCHA</b> Starycha s.r.o. Trnkova 117c, Brno, 628 00	
SPORTOVNÍ GYMNAZIUM L. DAŇKA, BRNO, BOTANICKÁ 70			DATUM	12/2022
VEDOUcí PROJEKTANT	ING. ARCH. M. STARÝCHA		ZAK. ČÍSLO	
ZODPOVĚD. PROJEKTANT	P. VYPLAŠIL		STUPEŇ	DPS
VYPRACOVAL	P. VYPLAŠIL		ČÁST	1.2 Sil. rozvody
STAVEBNÍK: Sportovní gymnázium Ludvíka Daňka, Brno, Botanická 70, příspěvková organizace			MĚŘÍTKO	Č. VÝKRESU 1.2-23
ROZVADĚČ RP2				

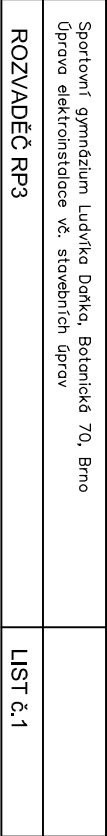

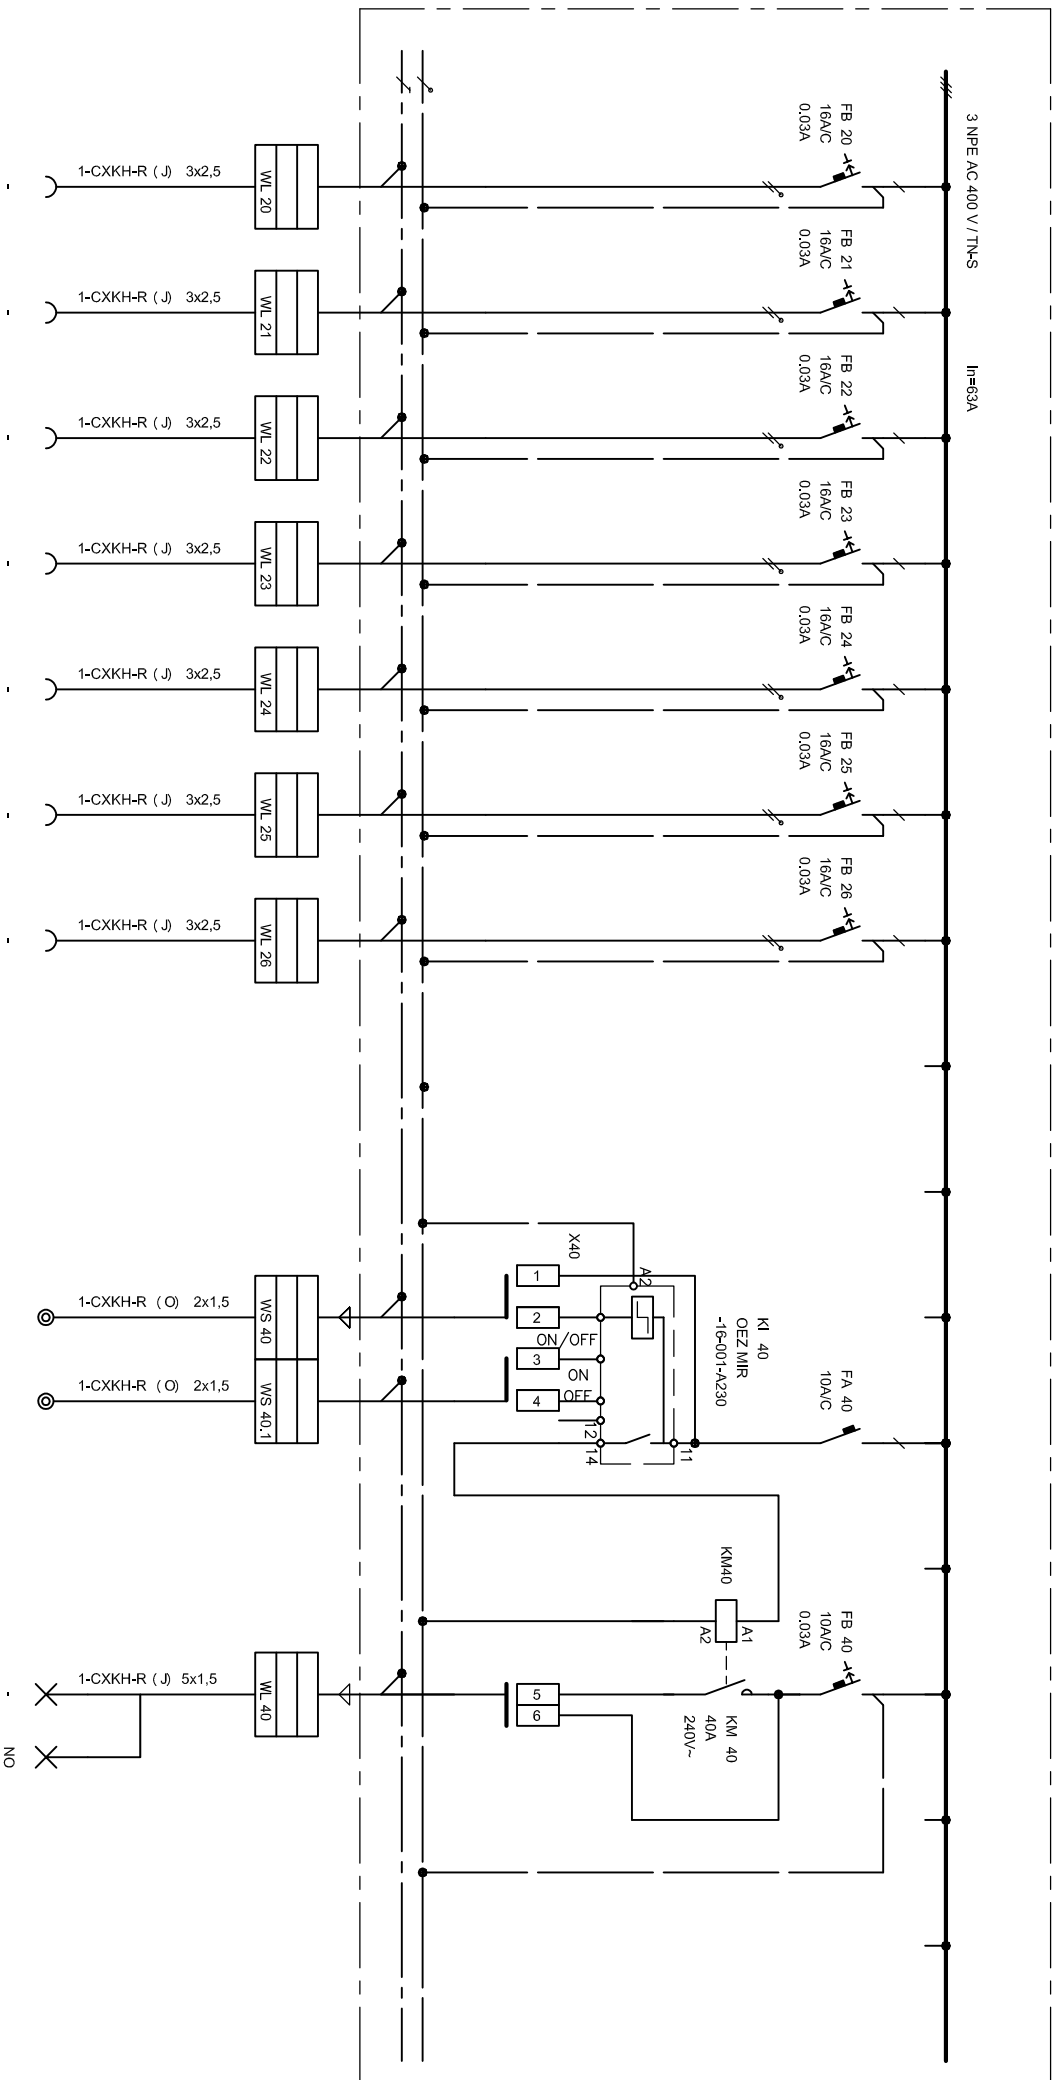


JSOU POUŽITY KABELY SPLŇUJÍCÍ BZeo sídlo

Sportovní gymnázium Ludvíka Doka, Botanická 70, Brno  
Úprava elektroinstalace vč. stavebních úprav

ROZVADEČ RP3

LIST č.2

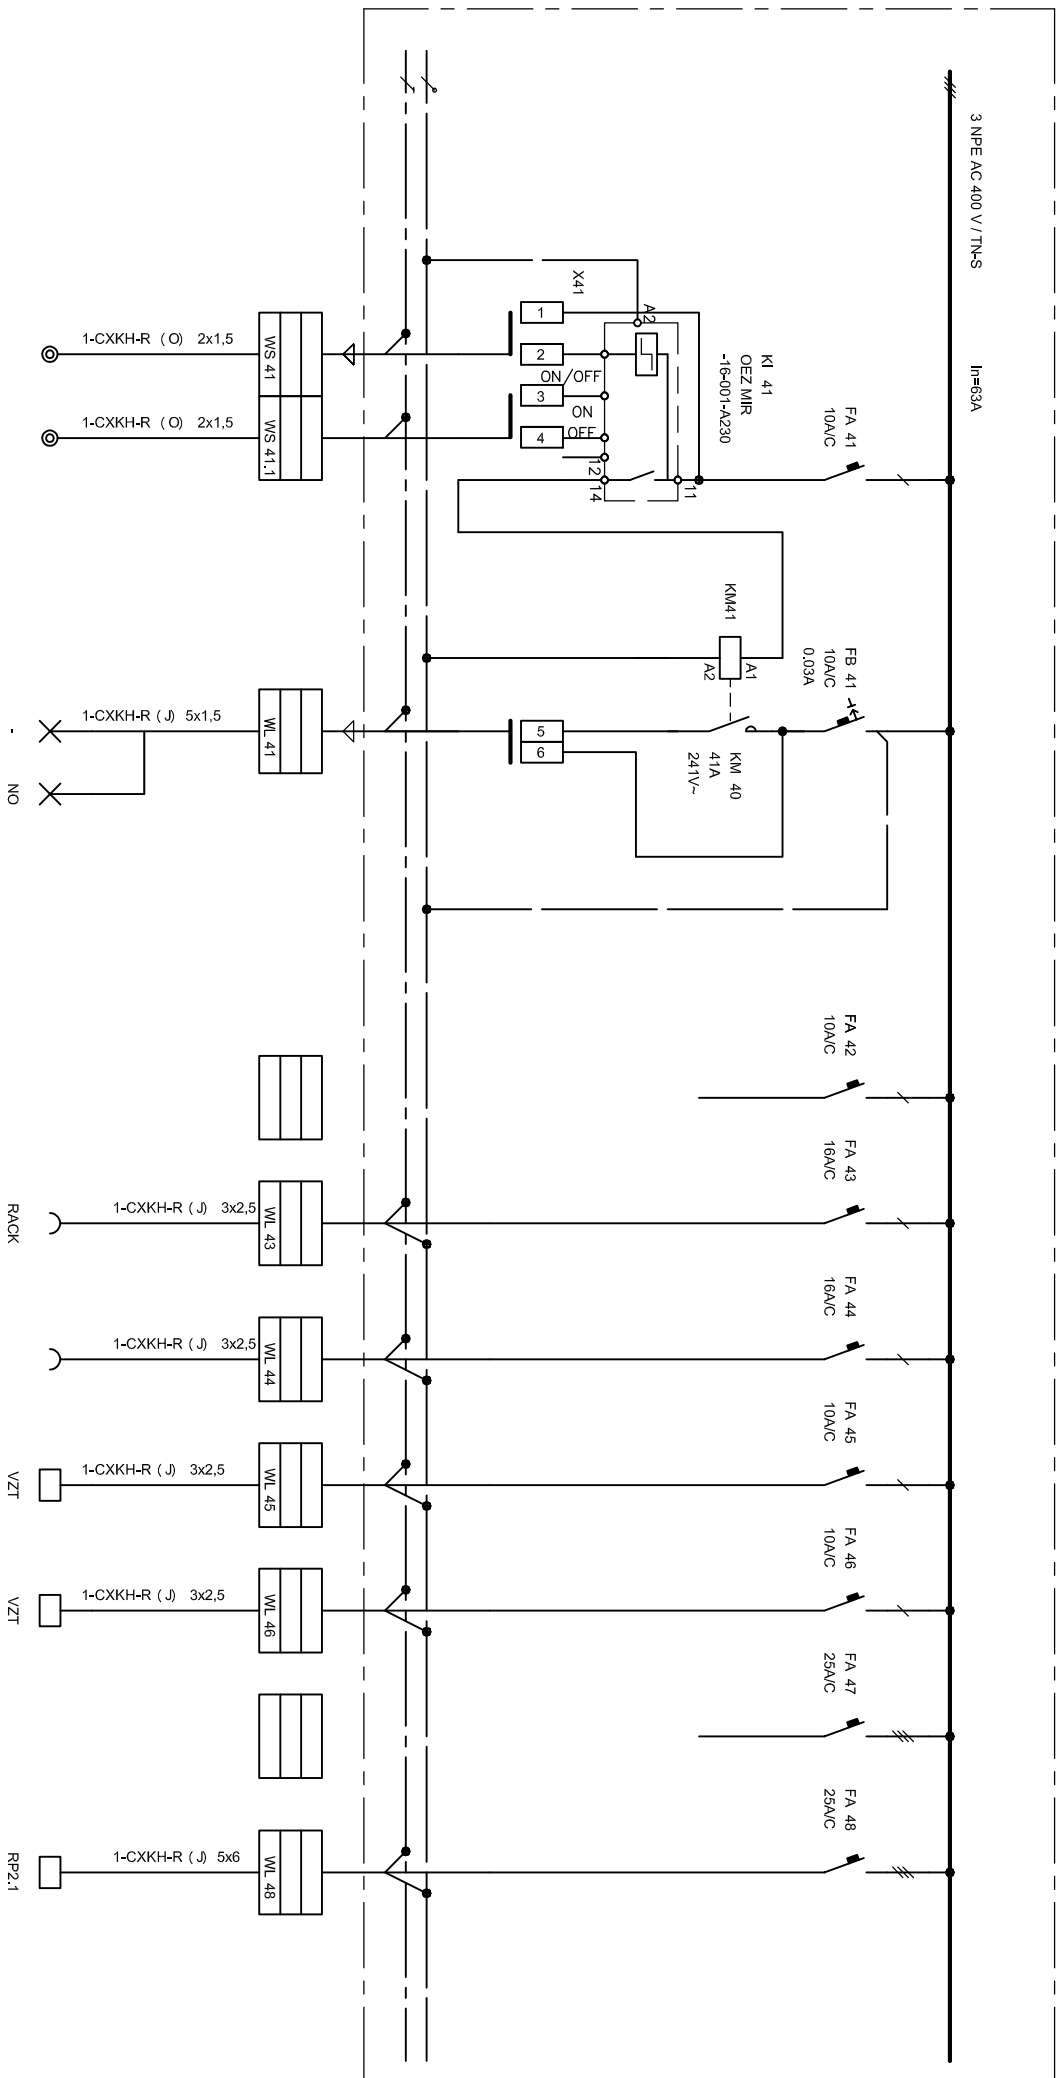

JSOU POUŽITY KABELY SPLŮUJÍCÍ BZCO sÍdO

Sportovní gymnázium Ludvíka Doka, Botanická 70, Brno  
Úprava elektroinstalace vč. stavebních úprav

ROZVADĚČ RP3

LIST č.3