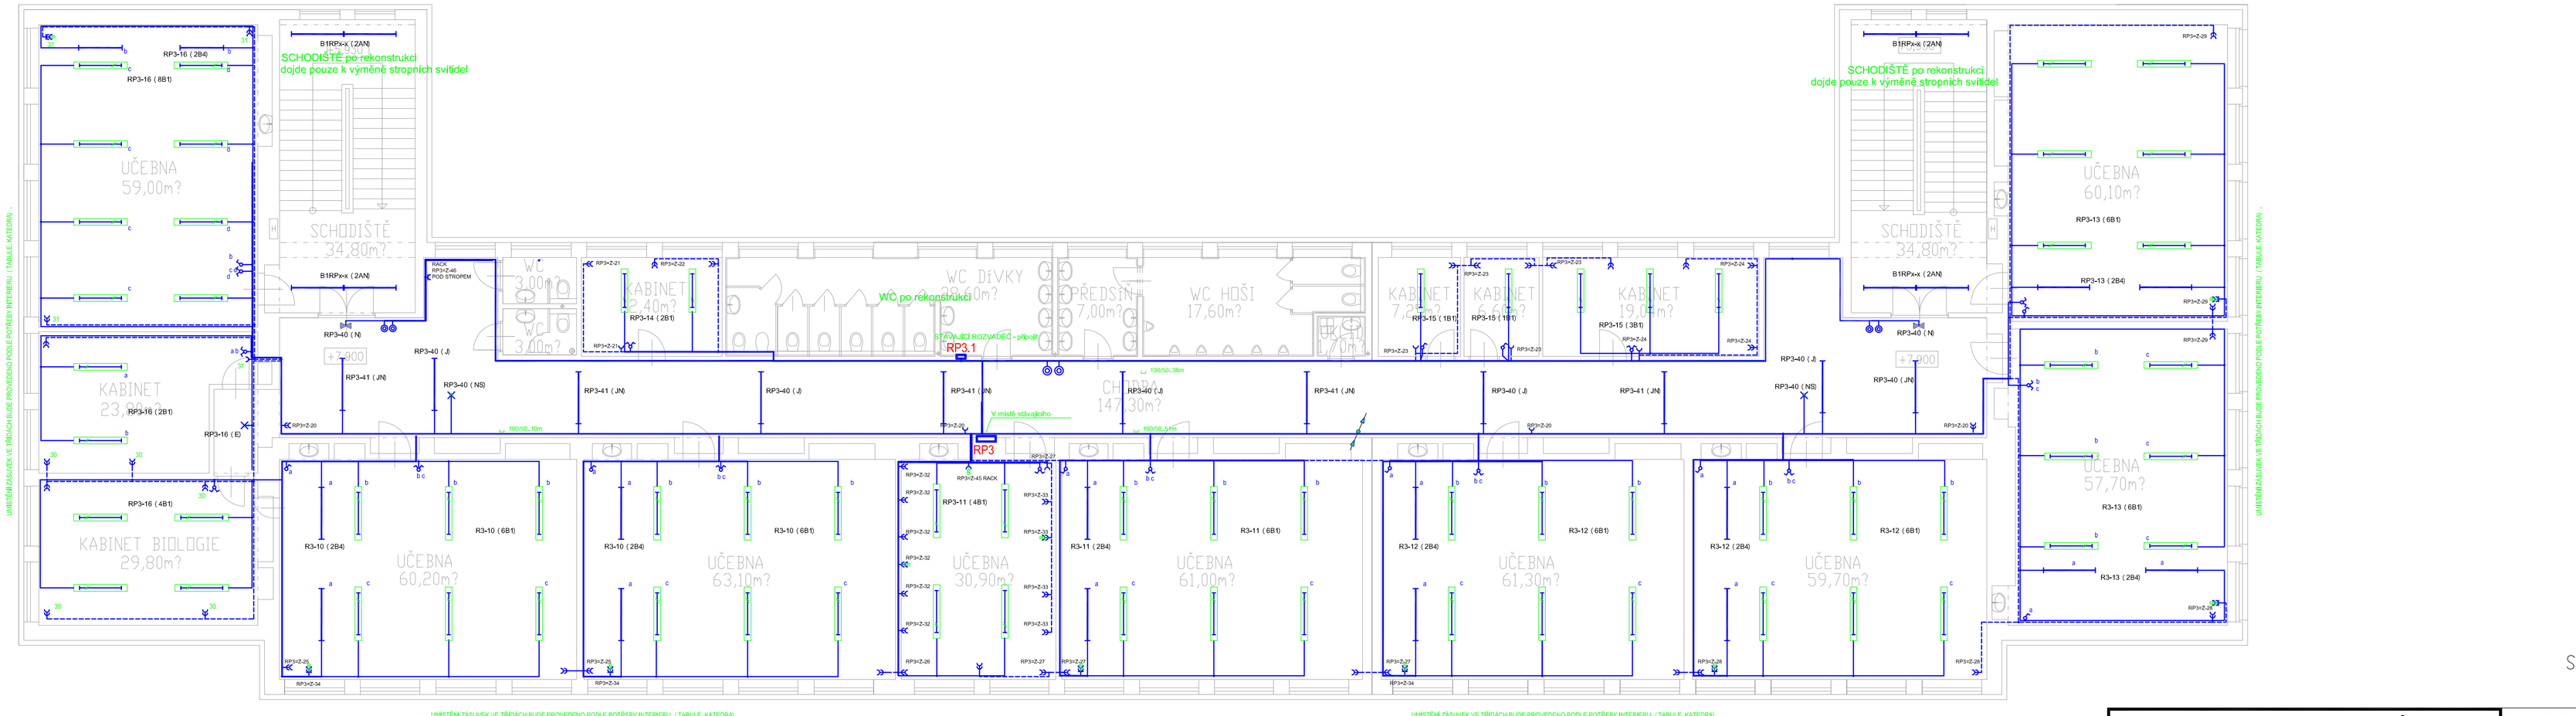

S

REKONSTRUKCE SILNOPROUDÉ A SLABOPROUDÉ ELEKTROINSTALACE SPORTOVNÍ GYMNÁZIUM L. DAŇKA, BRNO, BOTANICKÁ 70			Architektonická kancelář **STARYCHA** **Starycha s.r.o.** Trnkova 117c, Brno, 628 00	
VEDOUCÍ PROJEKTANT	ING. ARCH. M. STARYCHA		DATUM	12/2022
ZODPOVĚD. PROJEKTANT	P. VYPLAŠIL		ZAK. ČÍSLO	
VYPRACOVAL	P. VYPLAŠIL		STUPEŇ	DPS
STAVEBNÍK: Sportovní gymnázium Ludvíka Daňka, Brno, Botanická 70, příspěvková organizace			ČÁST	1.2 Sil. rozvody
PŮDORYS 3.NP			MĚŘÍTKO 1 : 100	Č. VÝKRESU 1.2-13