

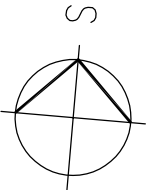
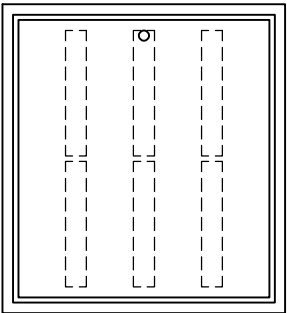


RP2I

ROZVODNICE NA MODULOVÉ PŘÍSTROJE  
72 MODULŮ  
ZAPUŠTĚNÁ  
6x12TE s dvěřtřm zřmřem  
VELIKOST řxVřHL 550x500x110  
IP30  
PŘIVOD KABELĚM SHORA  
VŘVODY KABELY NAHORU  
  
OCHRANA DLE řSN ř32000-4-41  
POUŽITřM ZARřZENř TŘřDY OCHRANY II  
ROZVODNÁ SOUSTřVA  
3 NPE AC 400 V / TN-S

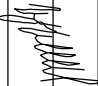

REKONSTRUKCE SILNOPROUDÉ A SLABOPROUDÉ ELEKTROINSTALACE				Architektonická kancelář <b>STARÝCHA</b> Starýcha s.r.o. Trnkova 117c, Brno, 628 00	
SPORTOVNÍ GYMNAZIUM L. DAŇKA, BRNO, BOTANICKÁ 70					
VEDOUČÍ PROJEKTANT	ING. ARCH. M. STARÝCHA			DATUM	12/2022
ZODPOVĚD. PROJEKTANT	P. VYPLAŠIL			ZAK. ČÍSLO	
VYPRACOVAL	P. VYPLAŠIL			STUPEŇ	DPS
STAVEBNÍK: Sportovní gymnázium Ludvíka Daňka, Brno, Botanická 70, příspěvková organizace				ČÁST	1.2 Sil. rozvody
ROZVADĚČ RP2I				MĚŘÍTKO	Č. VÝKRESU 1.2-21

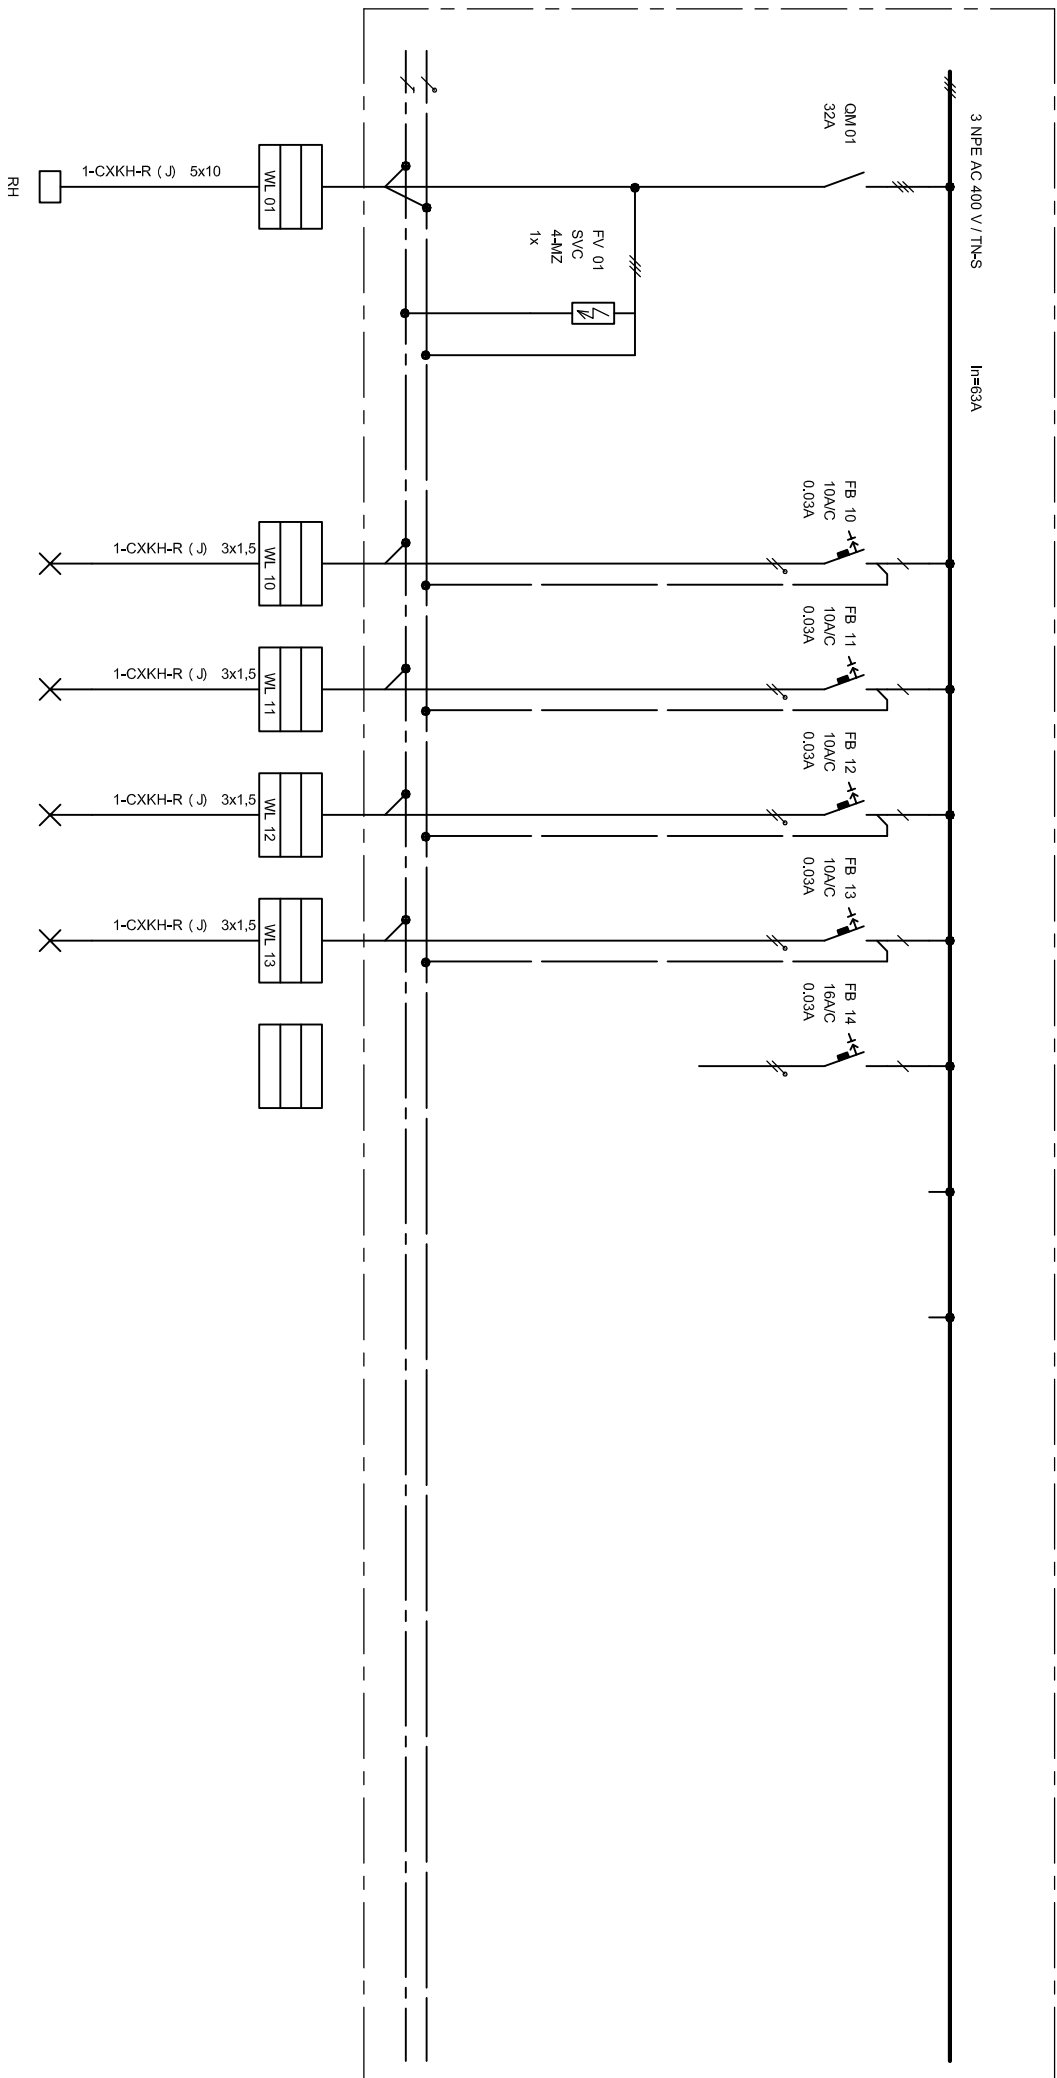


JSOU POUŽITY KABELY SPÍŇUJÍCÍ BZCO SÍDO

Sportovní gymnázium Ludvíka Dohka, Botanická 70, Brno  
Úprava elektroinstalace vč. stavebních úprav

ROZVADĚČ RP2I

LIST č.1

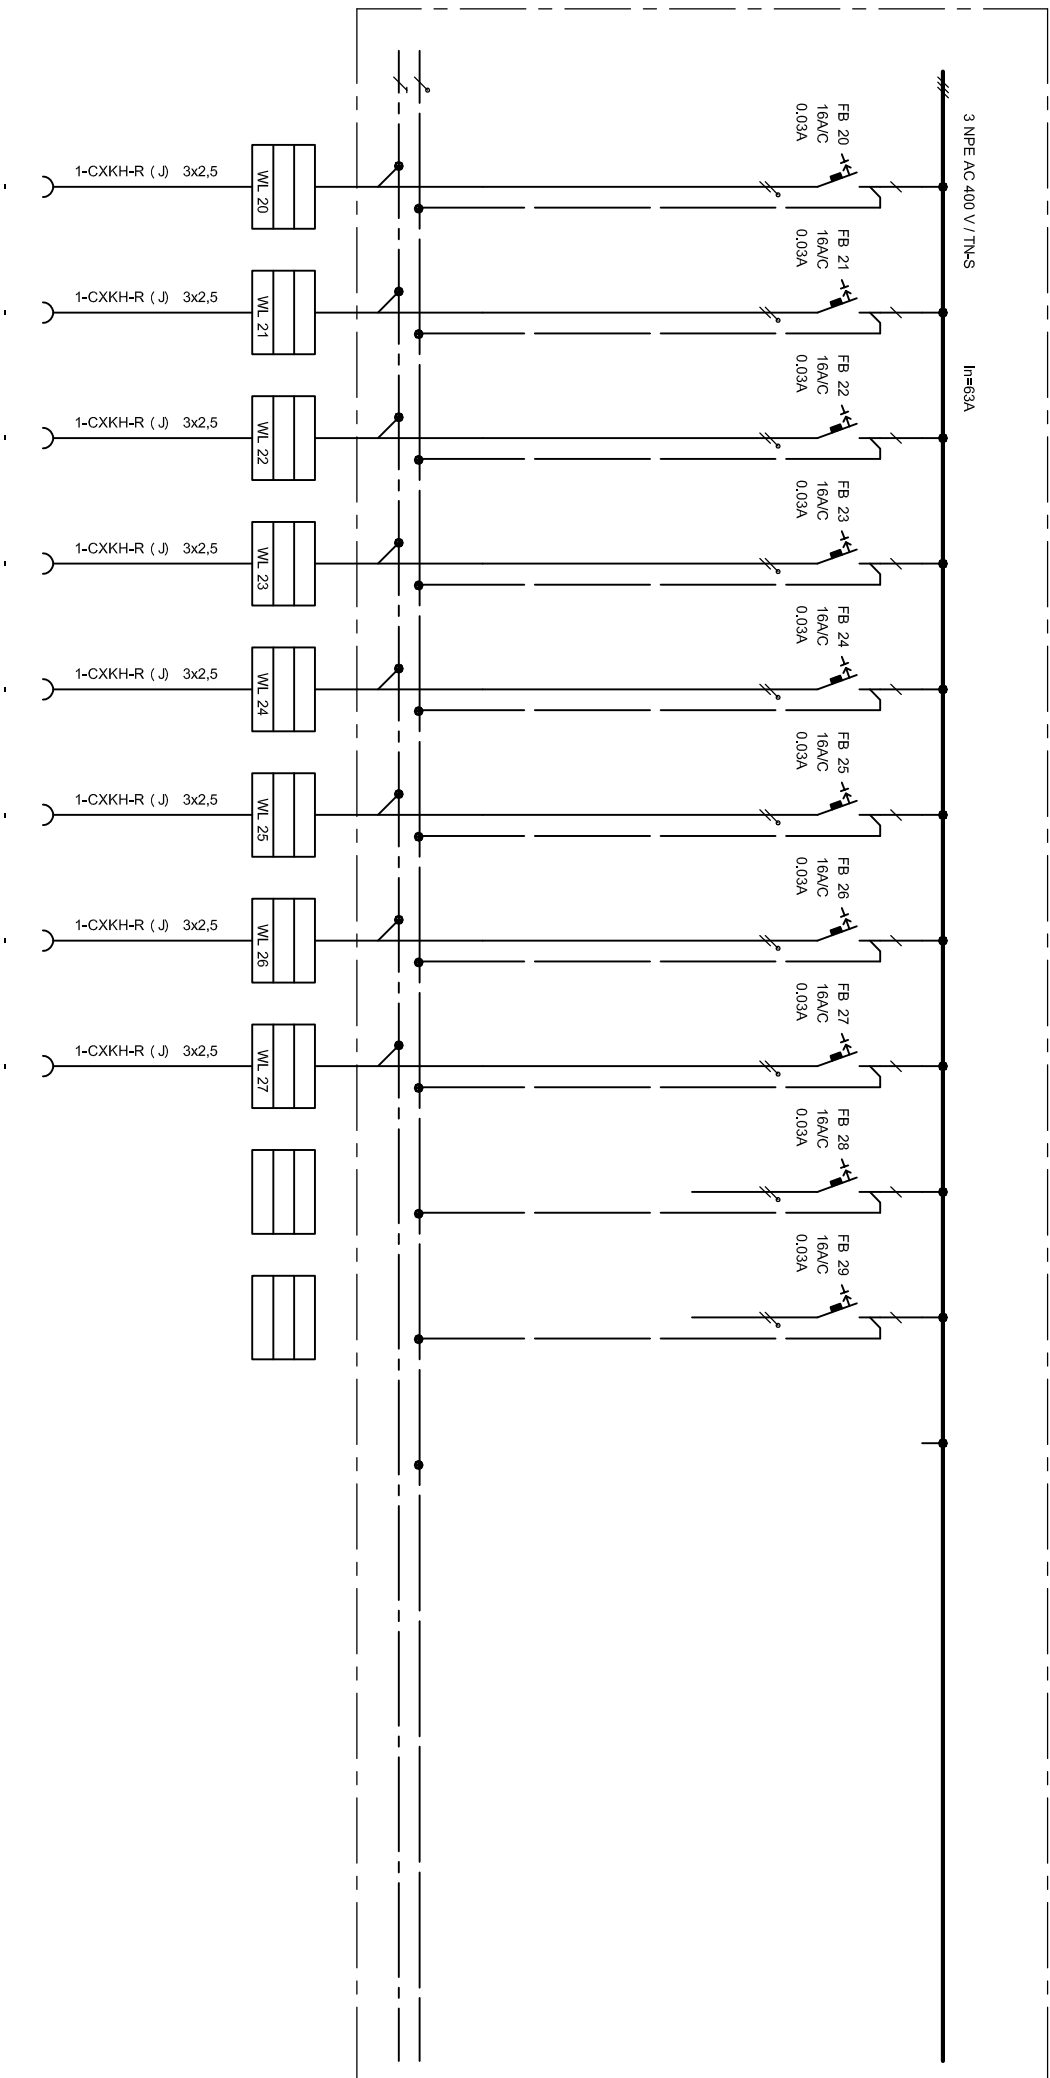

JSOU POUŽITY KABELY SPÍŇUJÍCÍ BZCO SÍDO

Sportovní gymnázium Ludvíka Doka, Botanická 70, Brno  
Úprava elektroinstalace vč. stavebních úprav

ROZVADĚČ RP2I

