
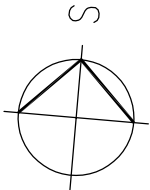


RP4


ROZVODNICE NA MODULOVÉ PŘÍSTROJE
96 MODULŮ
ZAPUŠTĚNÁ
8x12TE s dvěním zdánkem
VELIKOST ŠxVxH 550x650x110
IP30
PŘÍVOD KABELEM SHORA
VÝVODY KABELY NAHORU

OCHRANA DLE ČSN 332000-4-41
POUŽITIM ZARÍZENÍ TRIDY OCHRANY II
ROZVODNÁ SOUSTAVA
3 NPE AC 400 V / TN-S

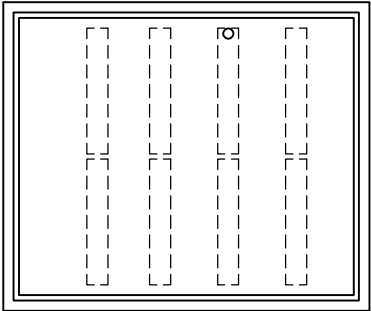

REKONSTRUKCE SILNOPROUDÉ A SLABOPROUDÉ ELEKTROINSTALACE				Architektonická kancelář STARÝCHA Starýcha s.r.o. Trnkova 117c, Brno, 628 00	
SPORTOVNÍ GYMNAZIUM L. DAŇKA, BRNO, BOTANICKÁ 70					
VEDOUČÍ PROJEKTANT	ING. ARCH. M. STARÝCHA			DATUM	12/2022
ZODPOVĚD. PROJEKTANT	P. VYPLAŠIL			ZAK. ČÍSLO	
VYPRACOVAL	P. VYPLAŠIL			STUPEŇ	DPS
STAVEBNÍK: Sportovní gymnázium Ludvíka Daňka, Brno, Botanická 70, příspěvková organizace				ČÁST	1.2 Sil. rozvody
ROZVADĚČ RP4				MĚŘÍTKO	Č. VÝKRESU 1.2-25



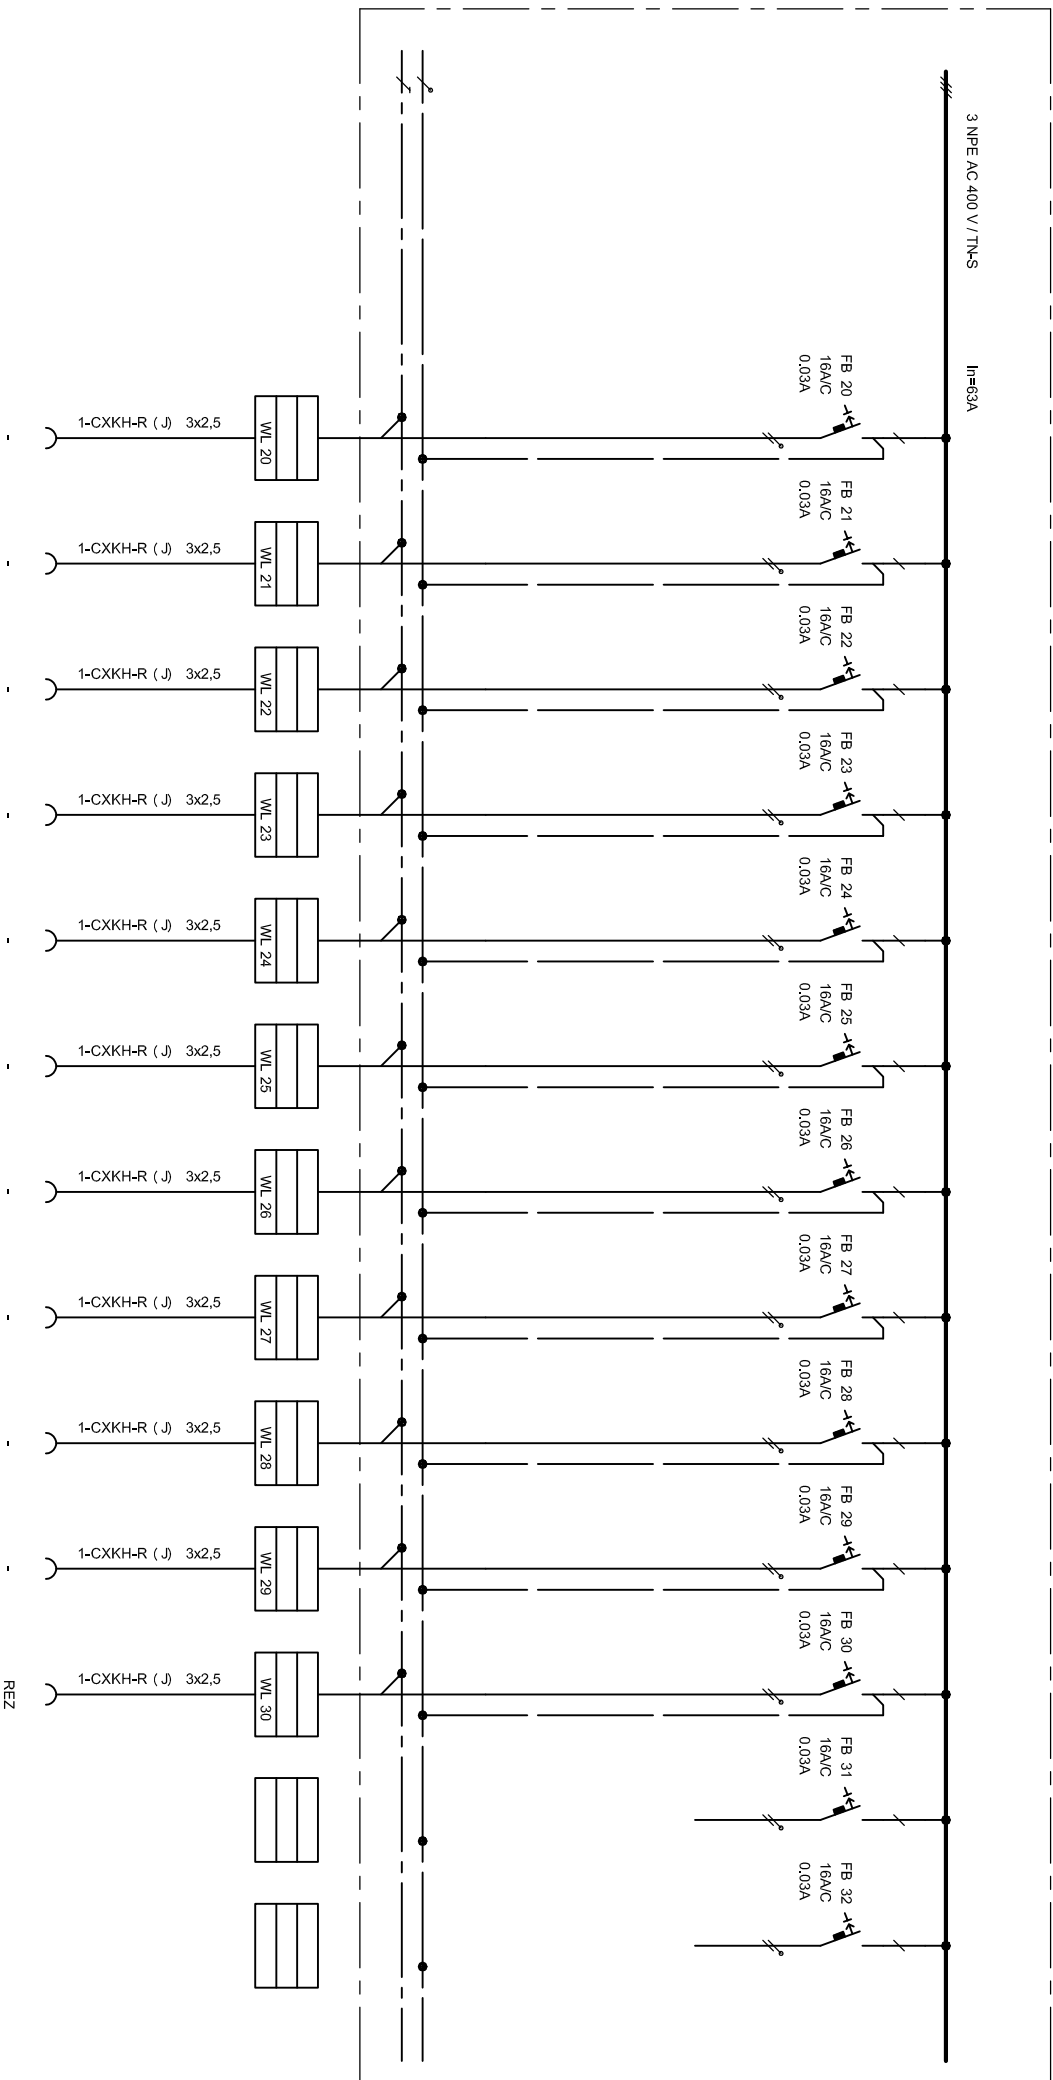


JSOU POUŽITY KABELY SPLŇUJÍCÍ BZeo sídlo

Sportovní gymnázium Ludvíka Doka, Botanická 70, Brno
Úprava elektroinstalace vč. stavebních úprav

ROZVADĚČ RP4

LIST č.2

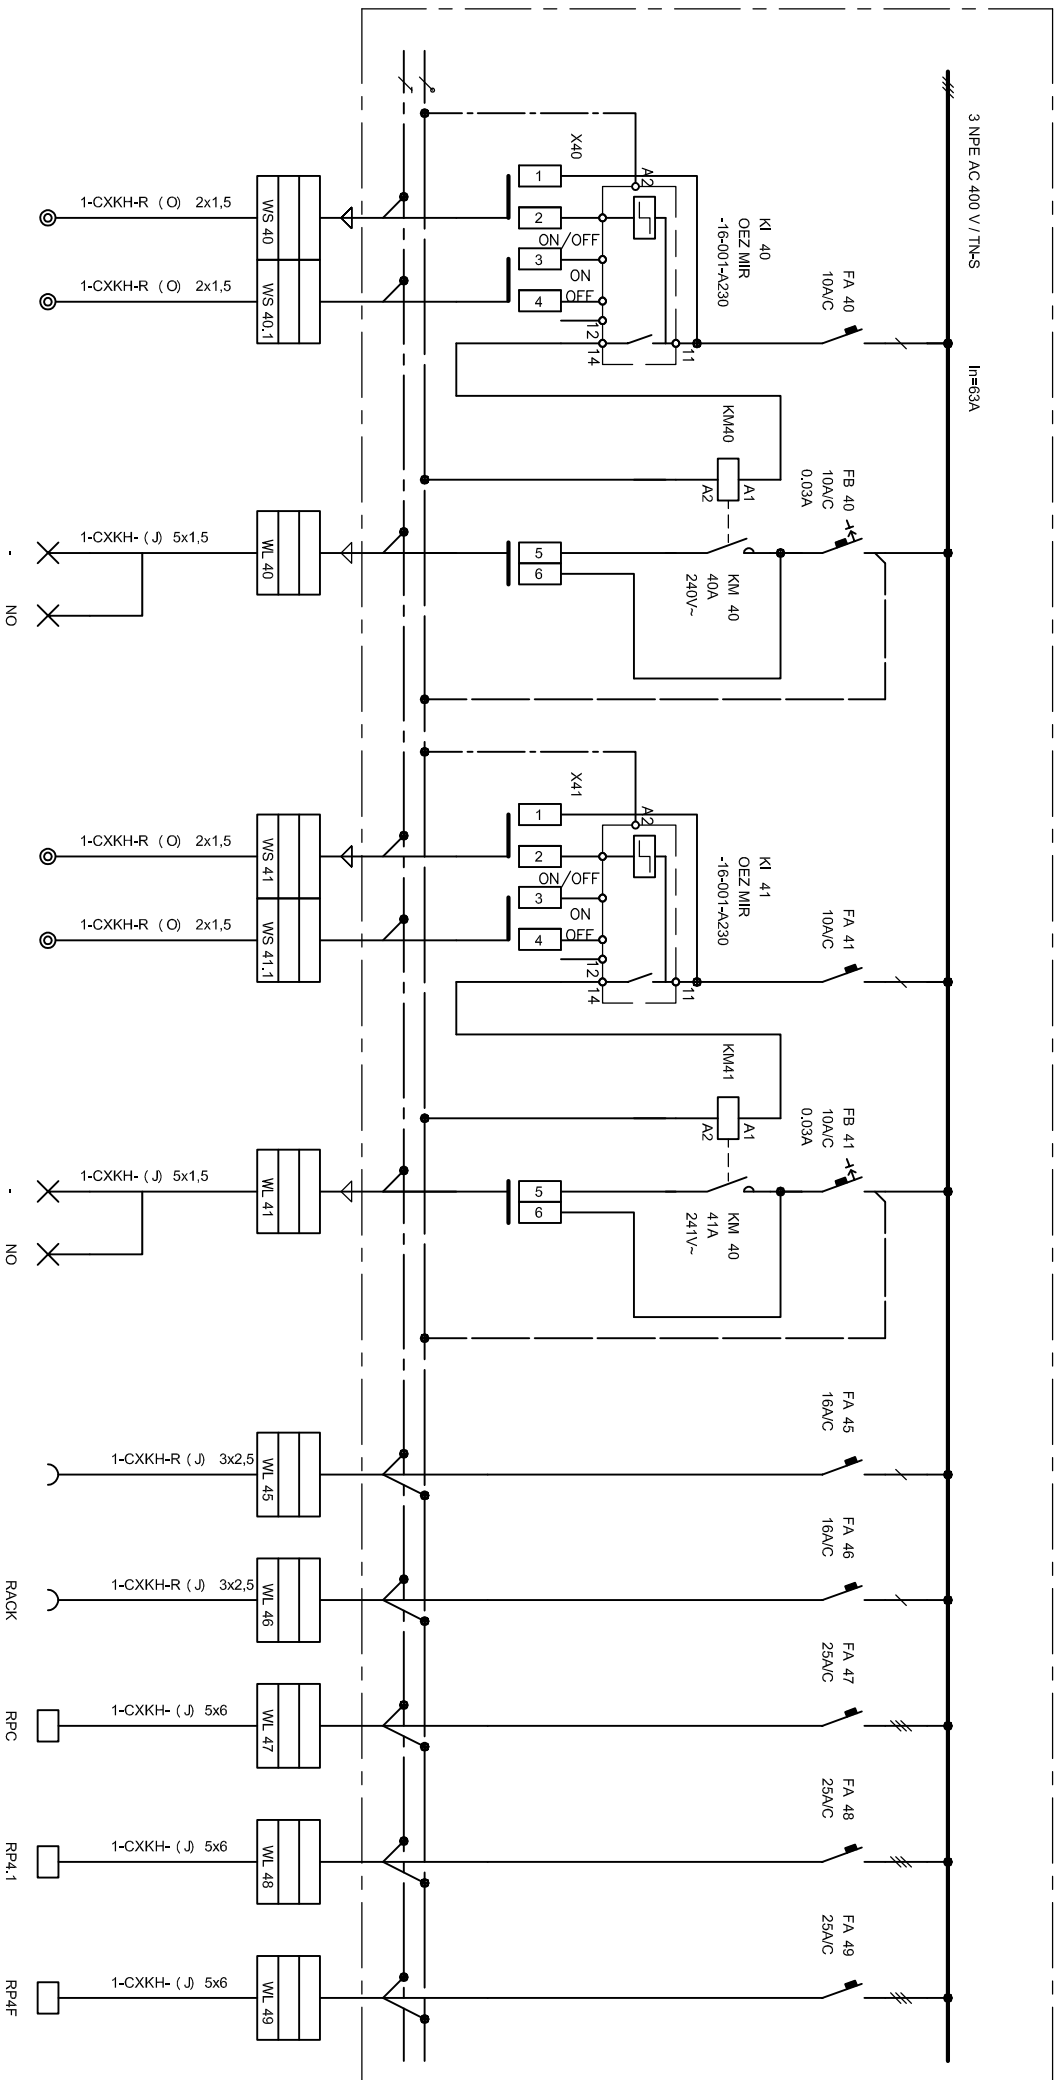

JSOU POUŽITY KABELY SPLŮUJÍCÍ BZCO SÍDO

Sportovní gymnázium Ludvíka Doka, Botanická 70, Brno
Úprava elektroinstalace vč. stavebních úprav

ROZVADEČ RP4

LIST č.3