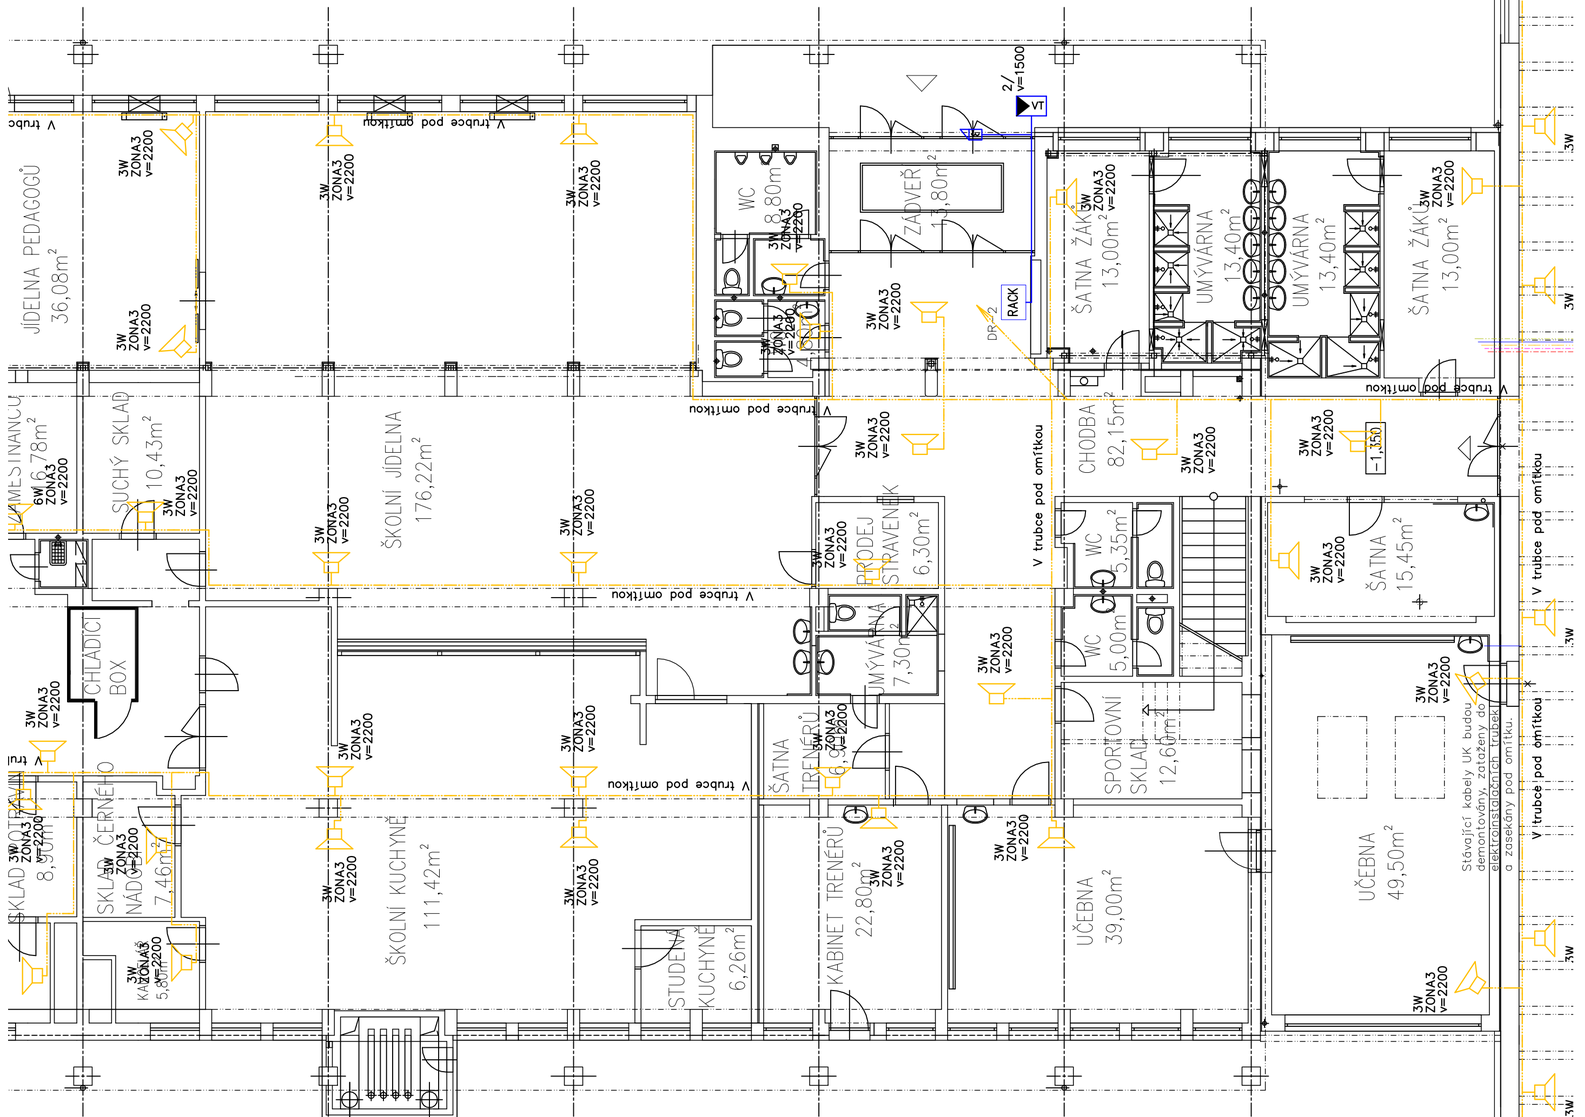

UNIVERZÁLNÍ KABELOVÝ SYSTÉM (UK)

- RACK — DATOVÝ ROZVADĚČ RACK 19"
- TÚ — TELEFONNÍ ÚSTŘEDNA
- 2xRJ45 — DATOVÁ DVOJZÁSUVKA 2xRJ45
- RJ45 — DATOVÁ ZÁSUVKA RJ45

SYSTÉM DOMOVNÍHO VIDEOTELEFONU (VDT)

- VT — VENKOVNÍ PANEL DOMOVNÍHO VIDEOTELEFONU
- VIDEOTELEFON S MONITOREM
- ELEKTROMAGNETICKÝ DVEŘNÍ OTVÍRAČ

SYSTÉM ŠKOLNÍHO ZVONĚNÍ (ZV)

- ZVONEK ŠKOLNÍ 75V

ROZVOD JEDNOTNÉHO ČASU (JČ)

- ANALOGOVÉ HODINY JEDNOSTRANÉ, NÁSTĚNNÉ
- ANALOGOVÉ HODINY OBOUSTRANNÉ
- MATEČNÍ HODINY S PŘÍJMEM SIGNÁLU DCF77

ELEKTRICKÁ ZABEZPEČOVACÍ SIGNALIZACE (EZS)

- EZS — ÚSTŘEDNA EZS
- EXP — KONCENTRÁTORY EZS
- OVLÁDACÍ KLÁVESNICE
- INFRAPASIVNÍ DETEKTOR POHYBU
- MAGNETICKÝ DVEŘNÍ KONTAKT

MÍSTNÍ ŠKOLNÍ ROZHLAS 100V (MR)

- REPRODUKTOR NÁSTĚNNÝ 100V
- R — ÚSTŘEDNA ROZHLASOVÁ 100V, 6 ZÓN
- MIKROFONNÍ PULT

UZAVŘENÝ TELEVIZNÍ OKRUH (CCTV)

- ZÁZNAMOVÉ ZAŘÍZENÍ NVR
- IP KAMERA VENKOVNÍ
- IP KAMERA VENKOVNÍ – STÁVAJÍCÍ
- IP KAMERA VNITŘNÍ DOME
- M — MONITOR CCTV

0,000 = 1.NP (CHODBA)

REKONSTRUKCE SILNOPROUDÉ A SLABOPROUDÉ ELEKTROINSTALACE
Sportovní gymnázium Ludvíka Daňka, Brno, Botanická 70

Architektonická kancelář
STARYCHA
Starycha s.r.o.
Trnkova 117c, Brno, 628 00

VEDOUCÍ PROJEKTANT	ING. ARCH. M. STARYCHA		DATUM	12/2022
ZODPOVĚD. PROJEKTANT	ING. KAREL ALEXA		ZAK. ČÍSLO	4339-09-22
VYPRACOVAL	BC. PETR VÍTEK		STUPEŇ	PDPS
INVESTOR: JIHOMORAVSKÝ KRAJ, ŽEROTÍNOVO NÁMĚSTÍ 449/3, BRNO 60200, ZASTOUPENÝ PŘÍSPĚVKOVOU ORGANIZACÍ: SPORTOVNÍ GYMNÁZIUM LUDVÍKA DAŇKA, BRNO, BOTANICKÁ 70			ČÁST	1.3
PŮDORYS 1.NP - kuchyně			MĚŘÍTKO 1 : 100	Č. VÝKRESU 102b