


SOUŘADNICE HLAVNÍCH BODŮ 1:200

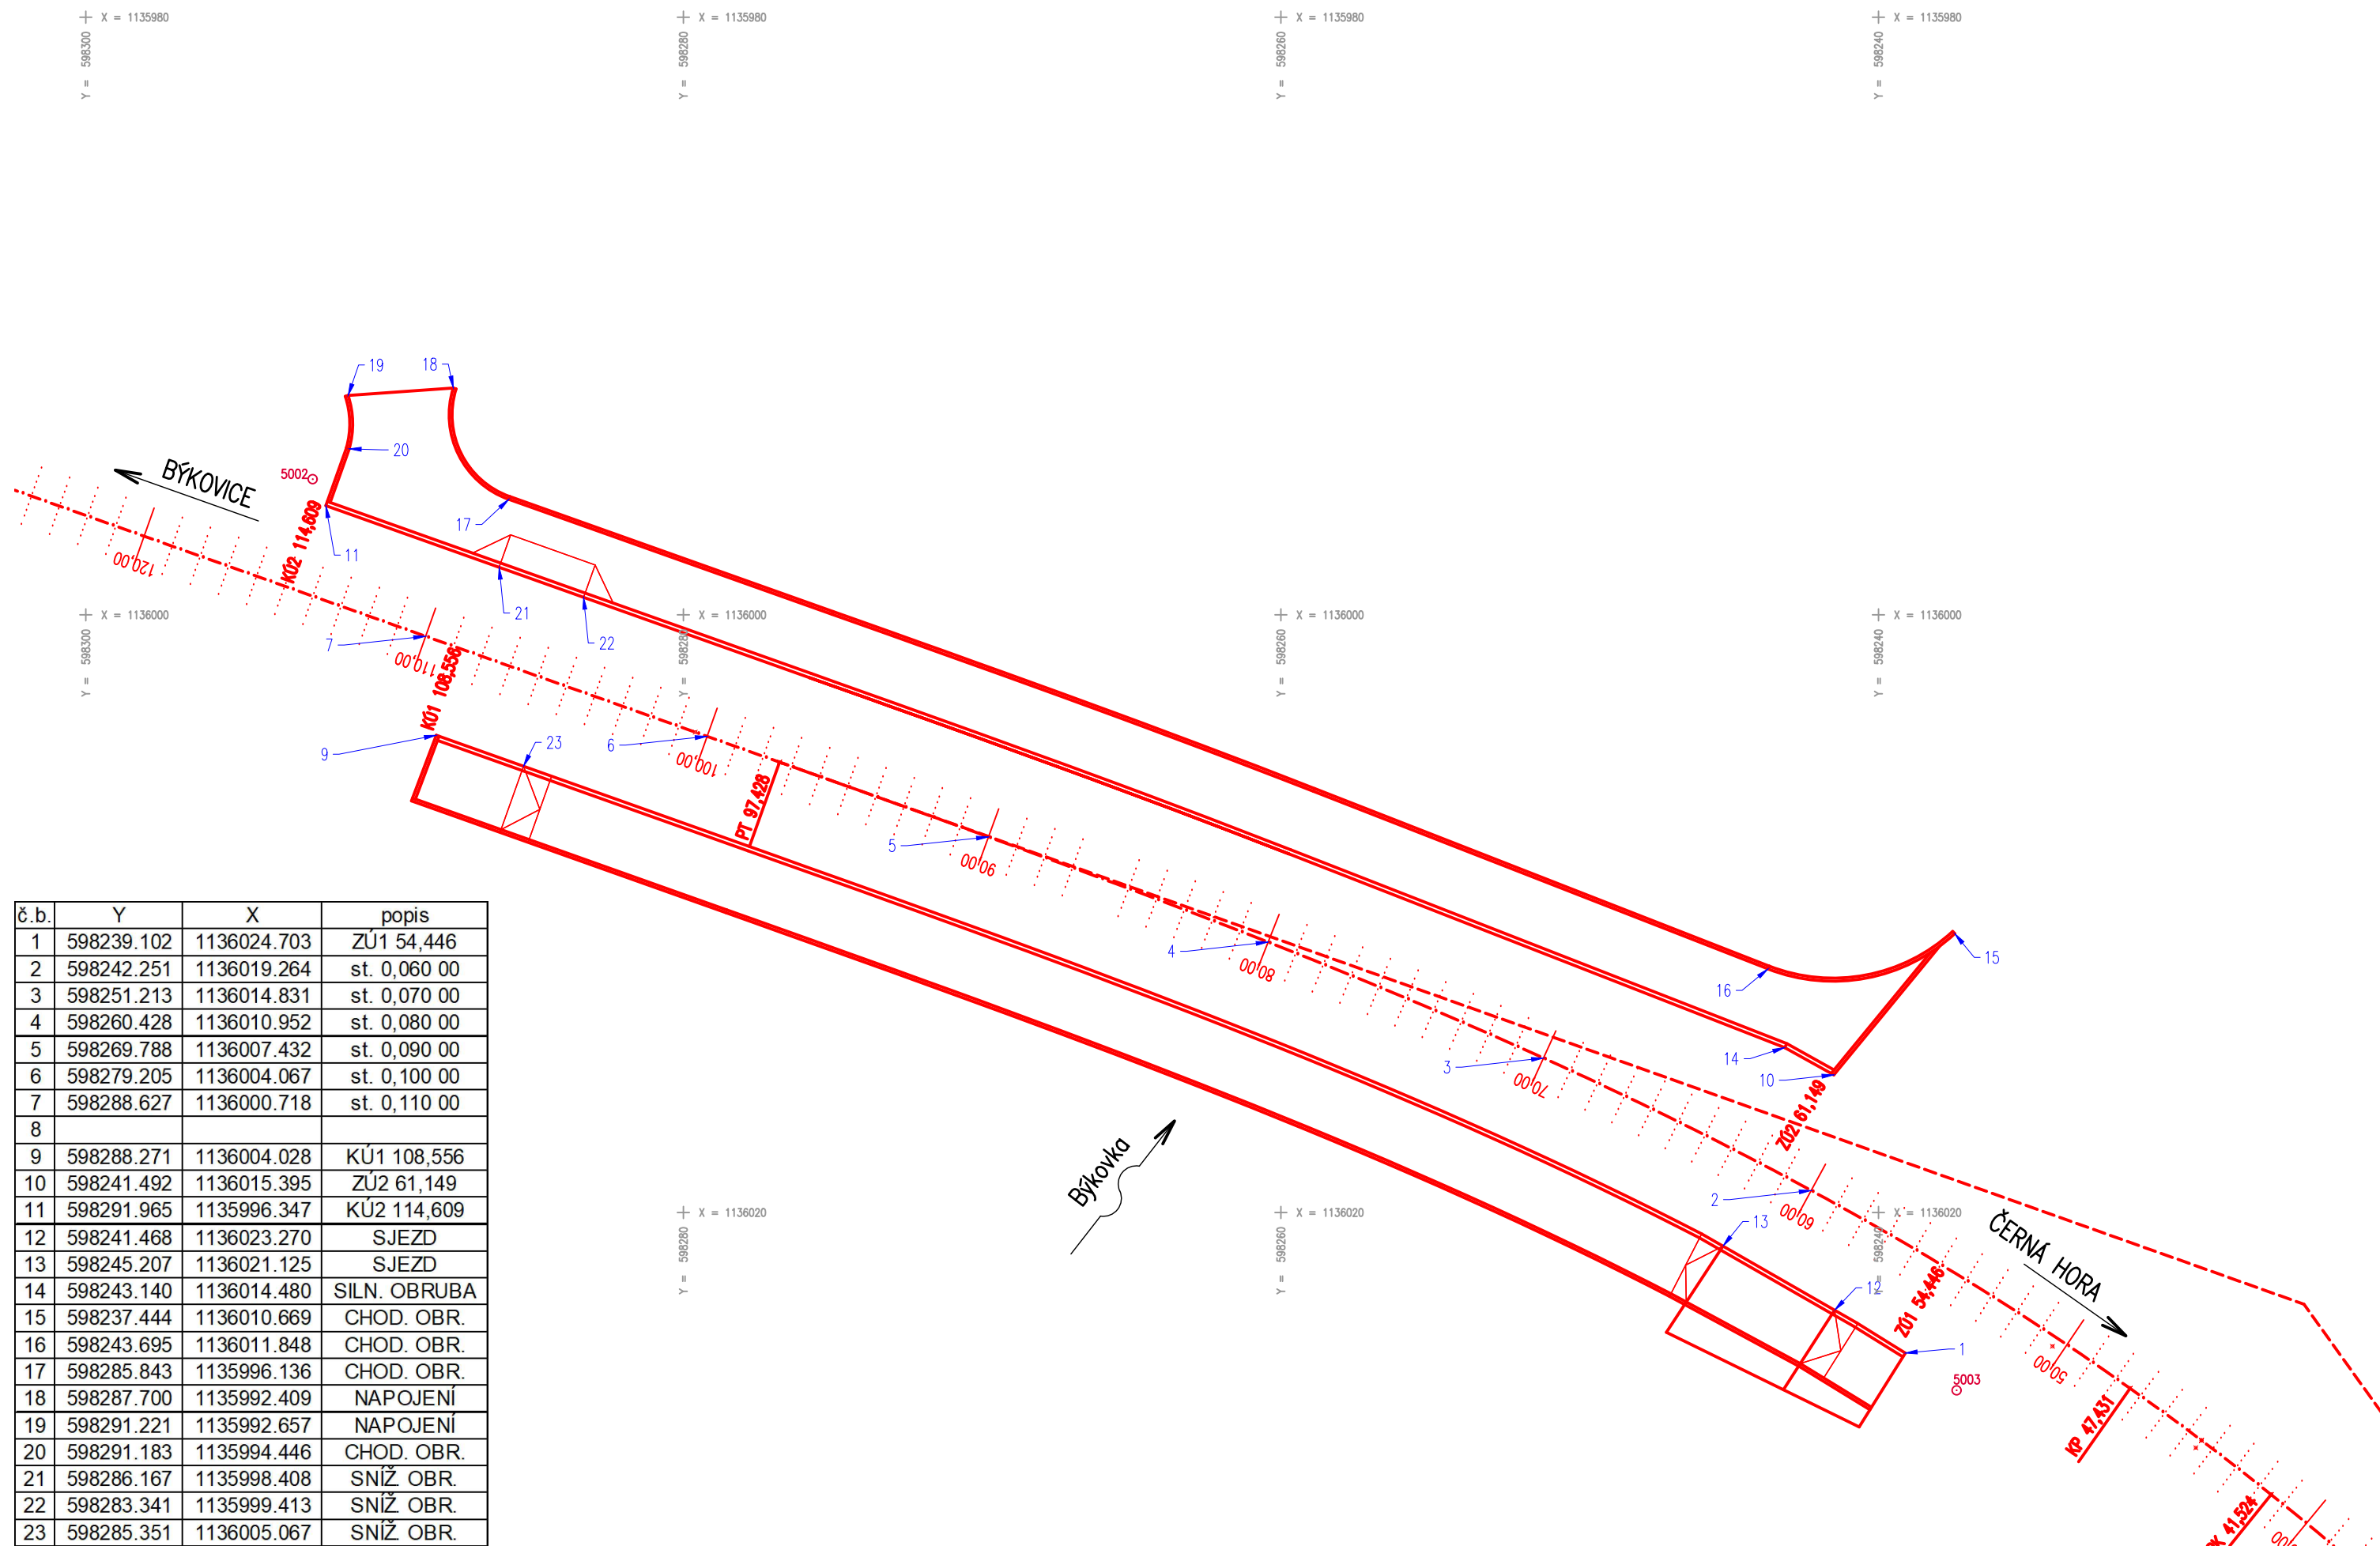



SO 102 - CHODNÍK

D.1

PDPS

Souřadnicový systém: S - JTSK
Výškový systém: Bpv

Zhotovitel:
RD SÚS JmK - PK OSSENDORF+Linio Plan+Rušar mosty
Vedoucí konsorcia: PK OSSENDORF s.r.o.
Číslo smlouvy objednatele: 782/2018

Vedoucí projektant:	Ing. Jaromír RUŠAR		
Zodpovědný projektant:	Ing. Květoslav RUŠAR		
Vypracoval:	Ing. Tomáš KNOBLOCH		
Kontroloval:	Ing. Radoslav HOLÝ		
Kraj: JIHO MORAVSKÝ			Datum: 11 / 2022
Zadavatel: SPRÁVA A ÚDRŽBA SILNIC JIHO MORAVSKÉHO KRAJE			Formát: 3 A4
Název akce: III/37720 ČERNÁ HORA, MOST 37720-1 SO 102 - CHODNÍK			Měřítko: 1:200
			Účel: PDPS
			Čís.zakáz.: 71 - 2021
			Archivní čís.: 25 - 2021
Název přílohy: SOUŘADNICE HLAVNÍCH BODŮ			Čís.soupravy: Čís. přílohy: 2.h