
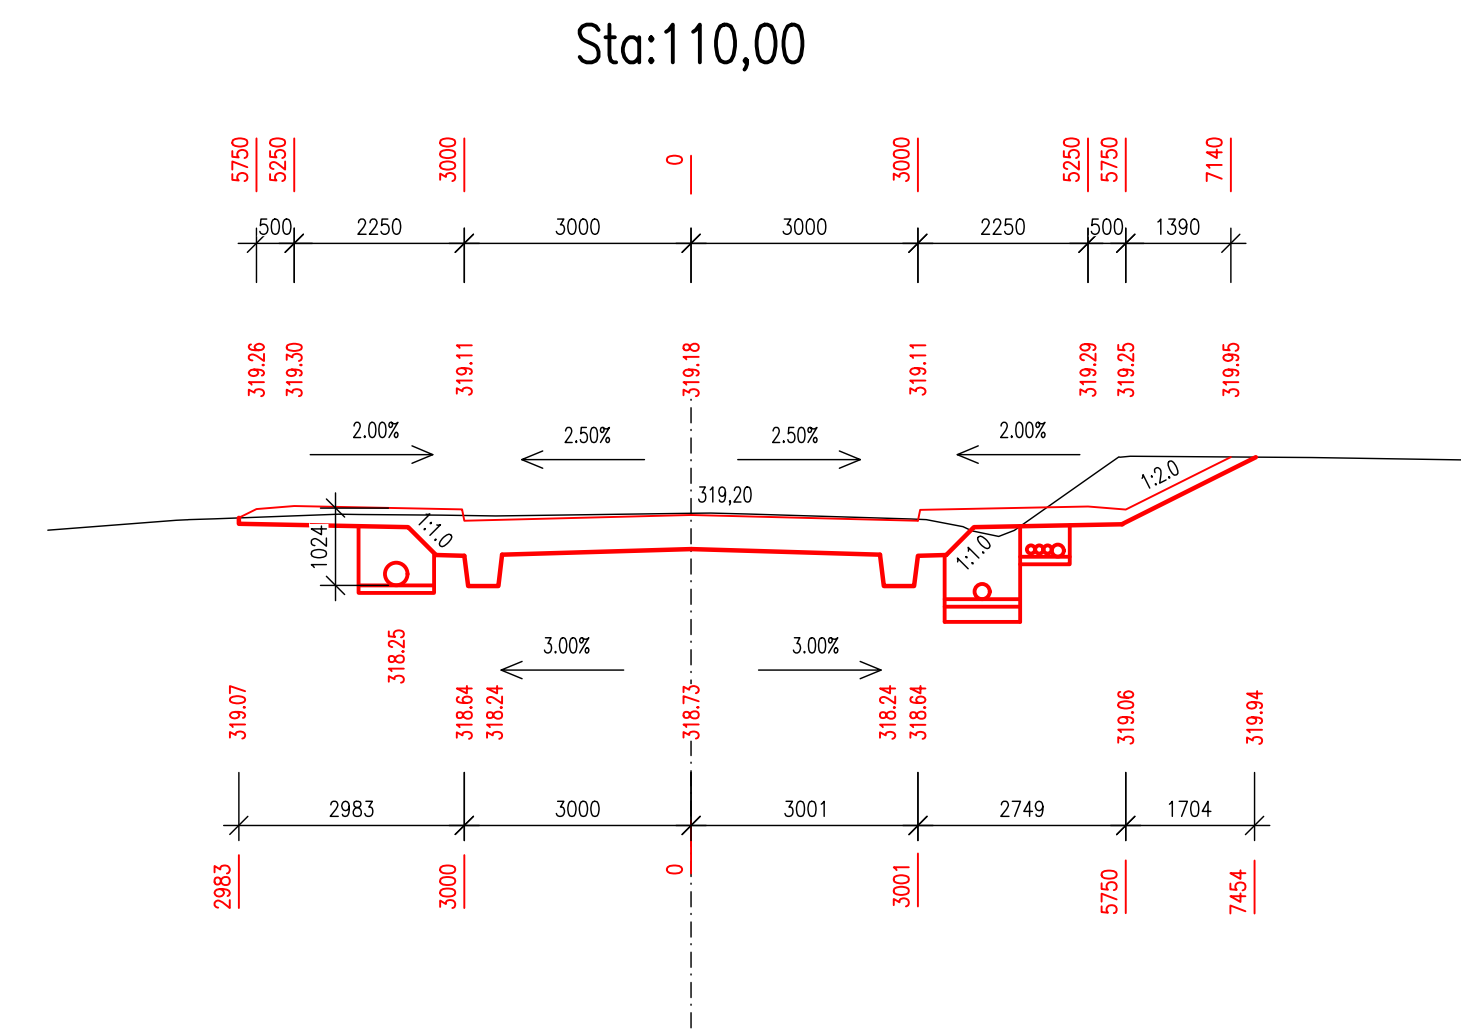
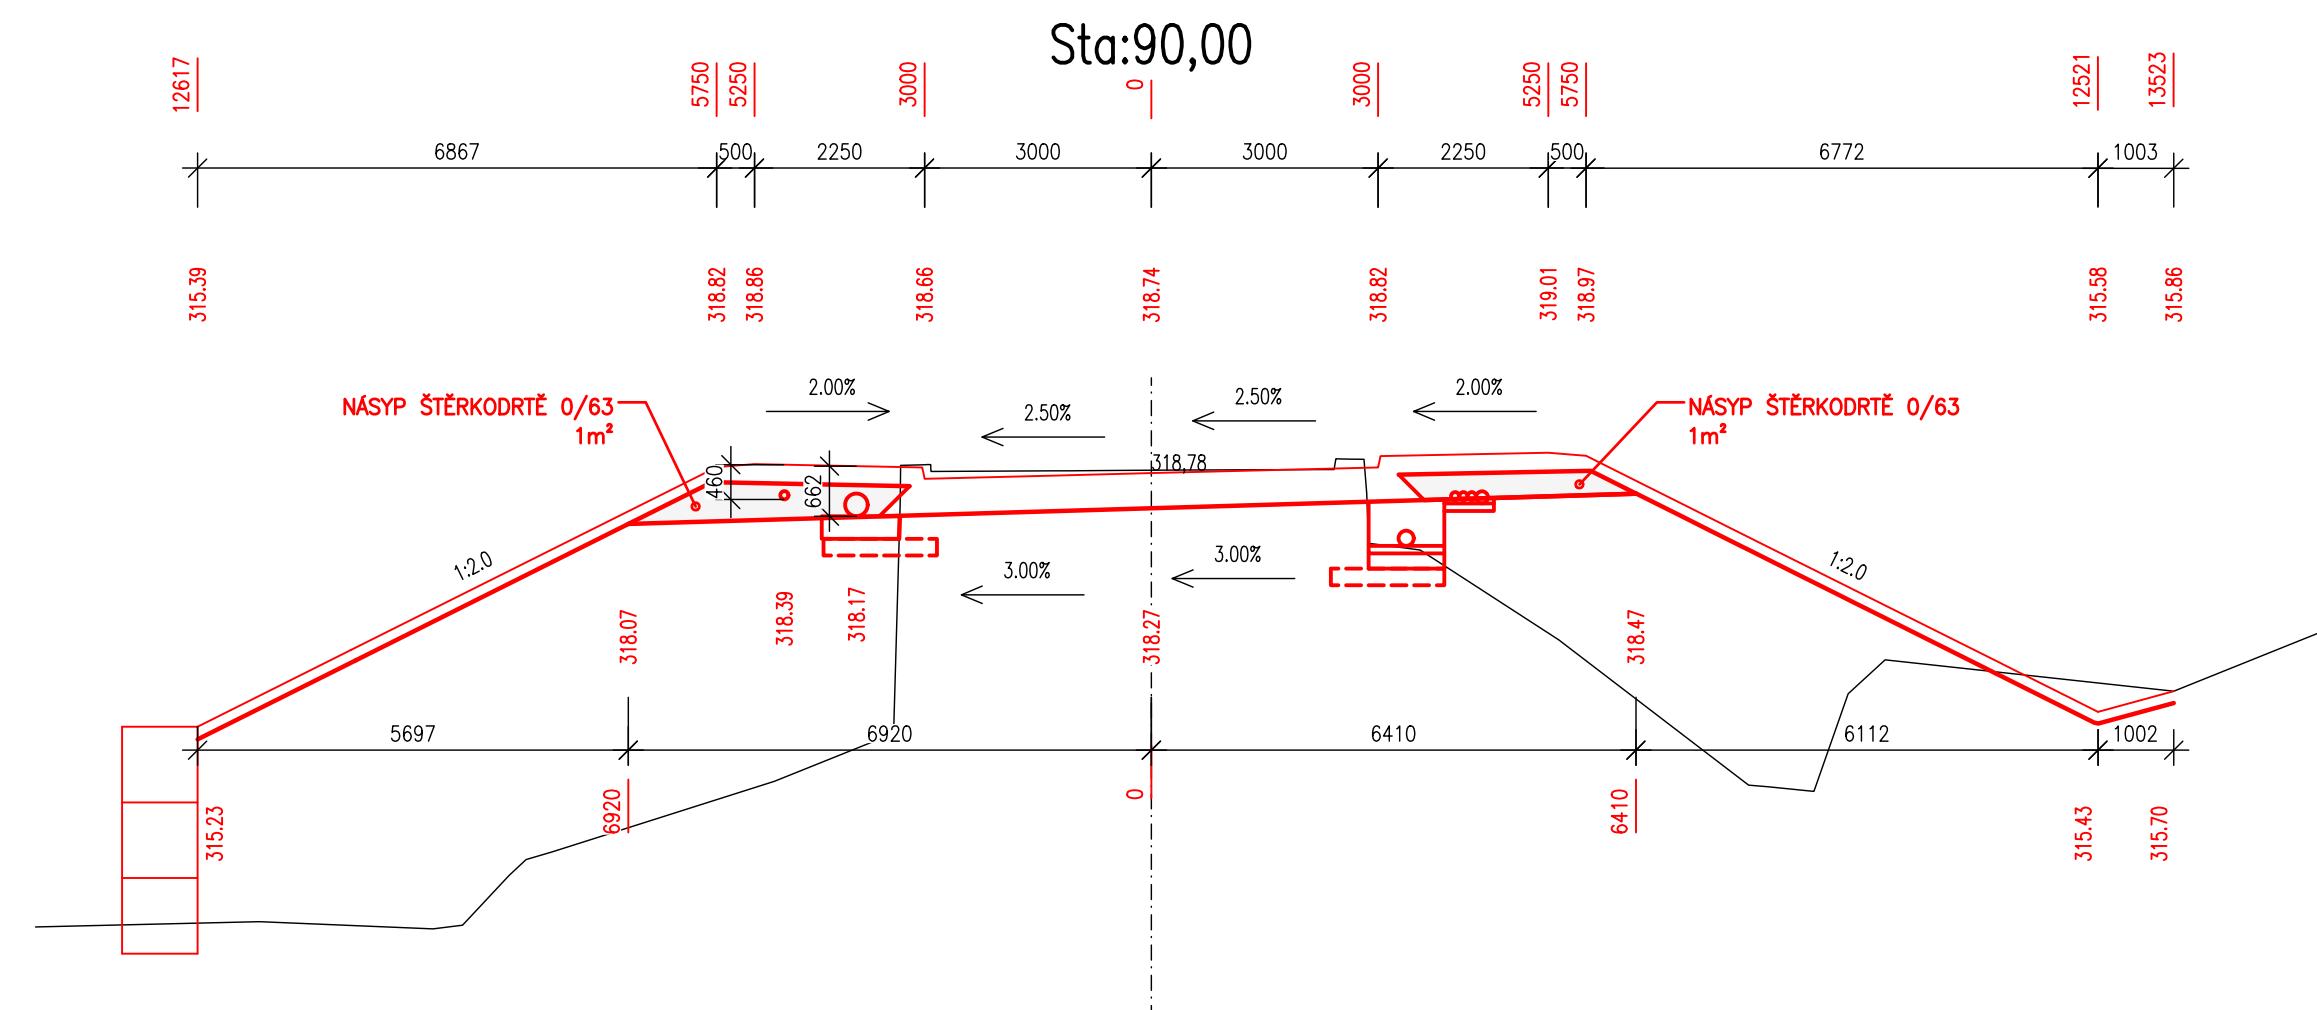
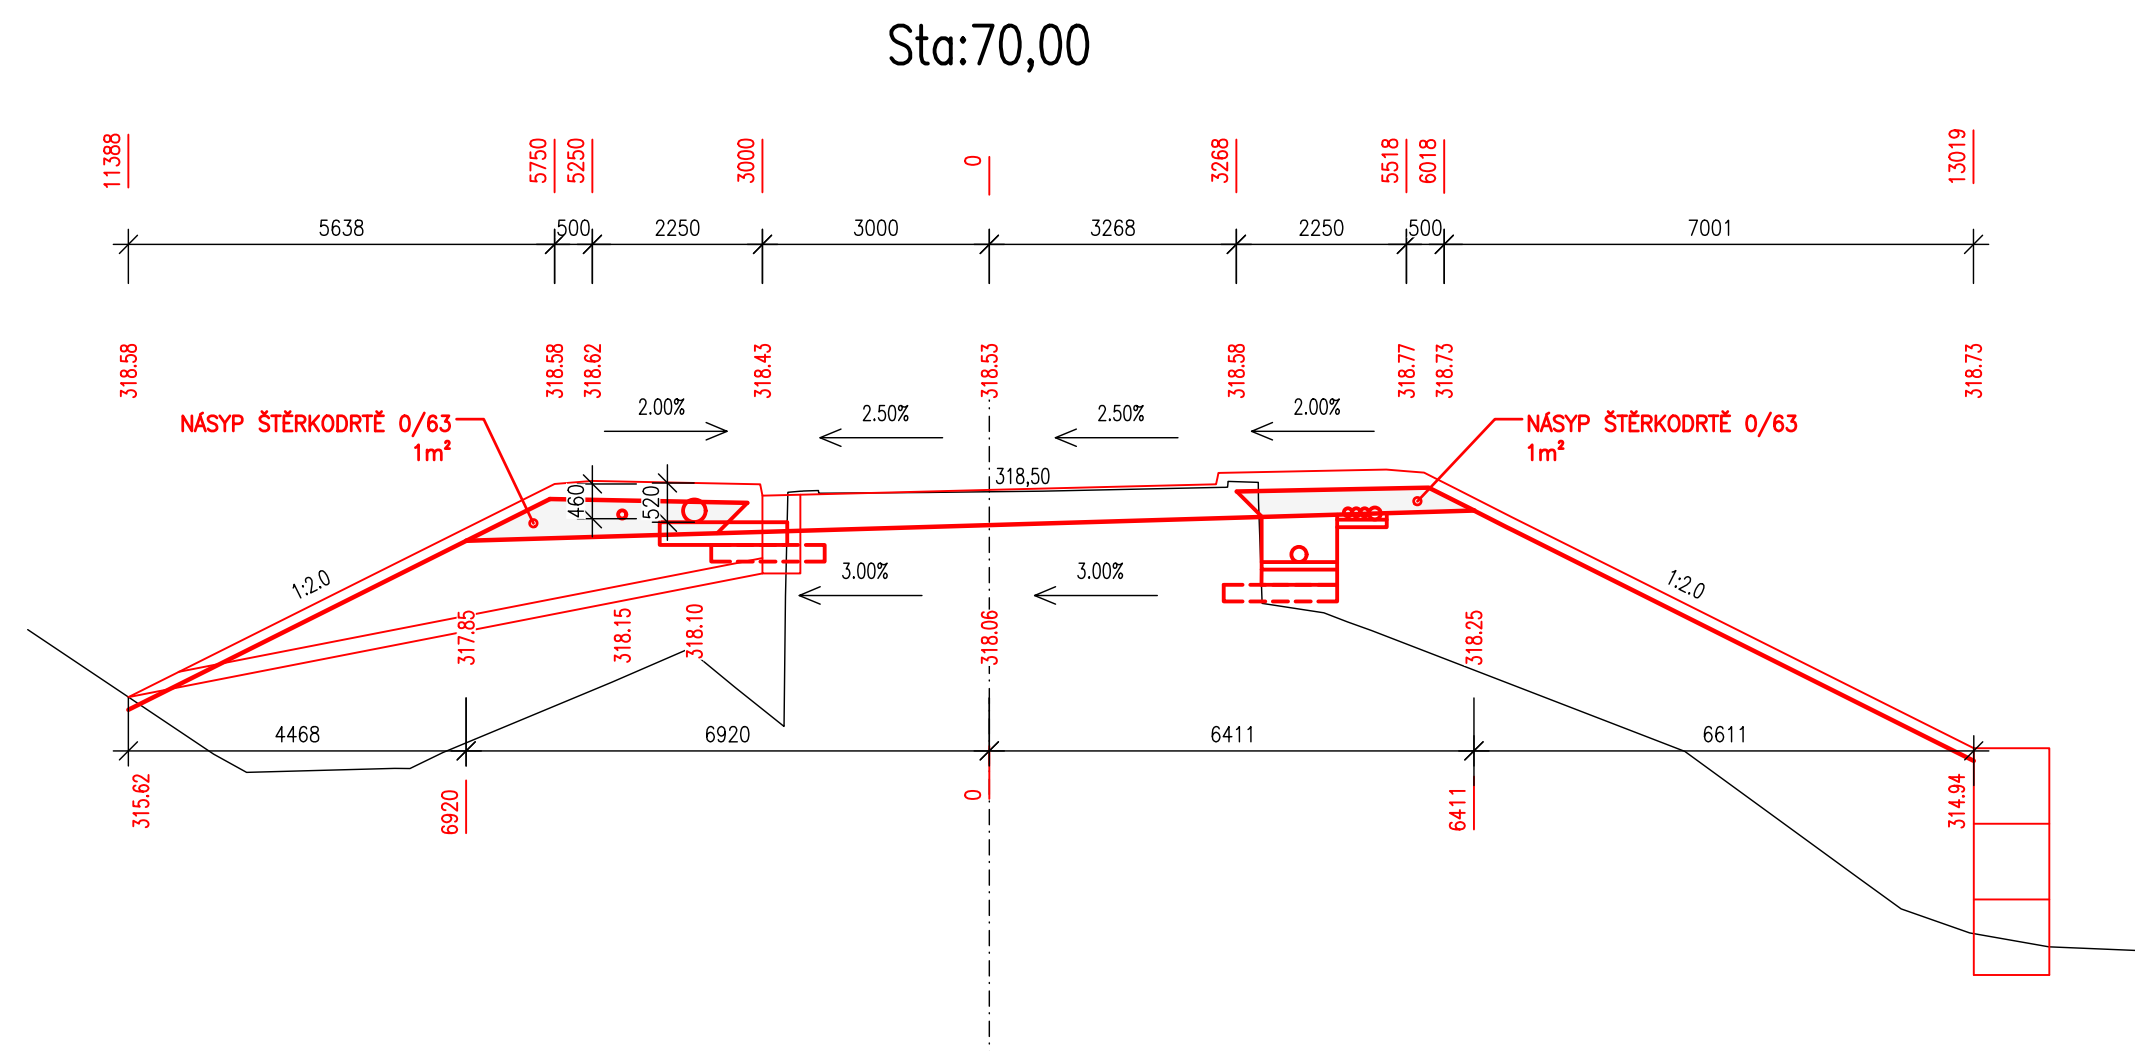
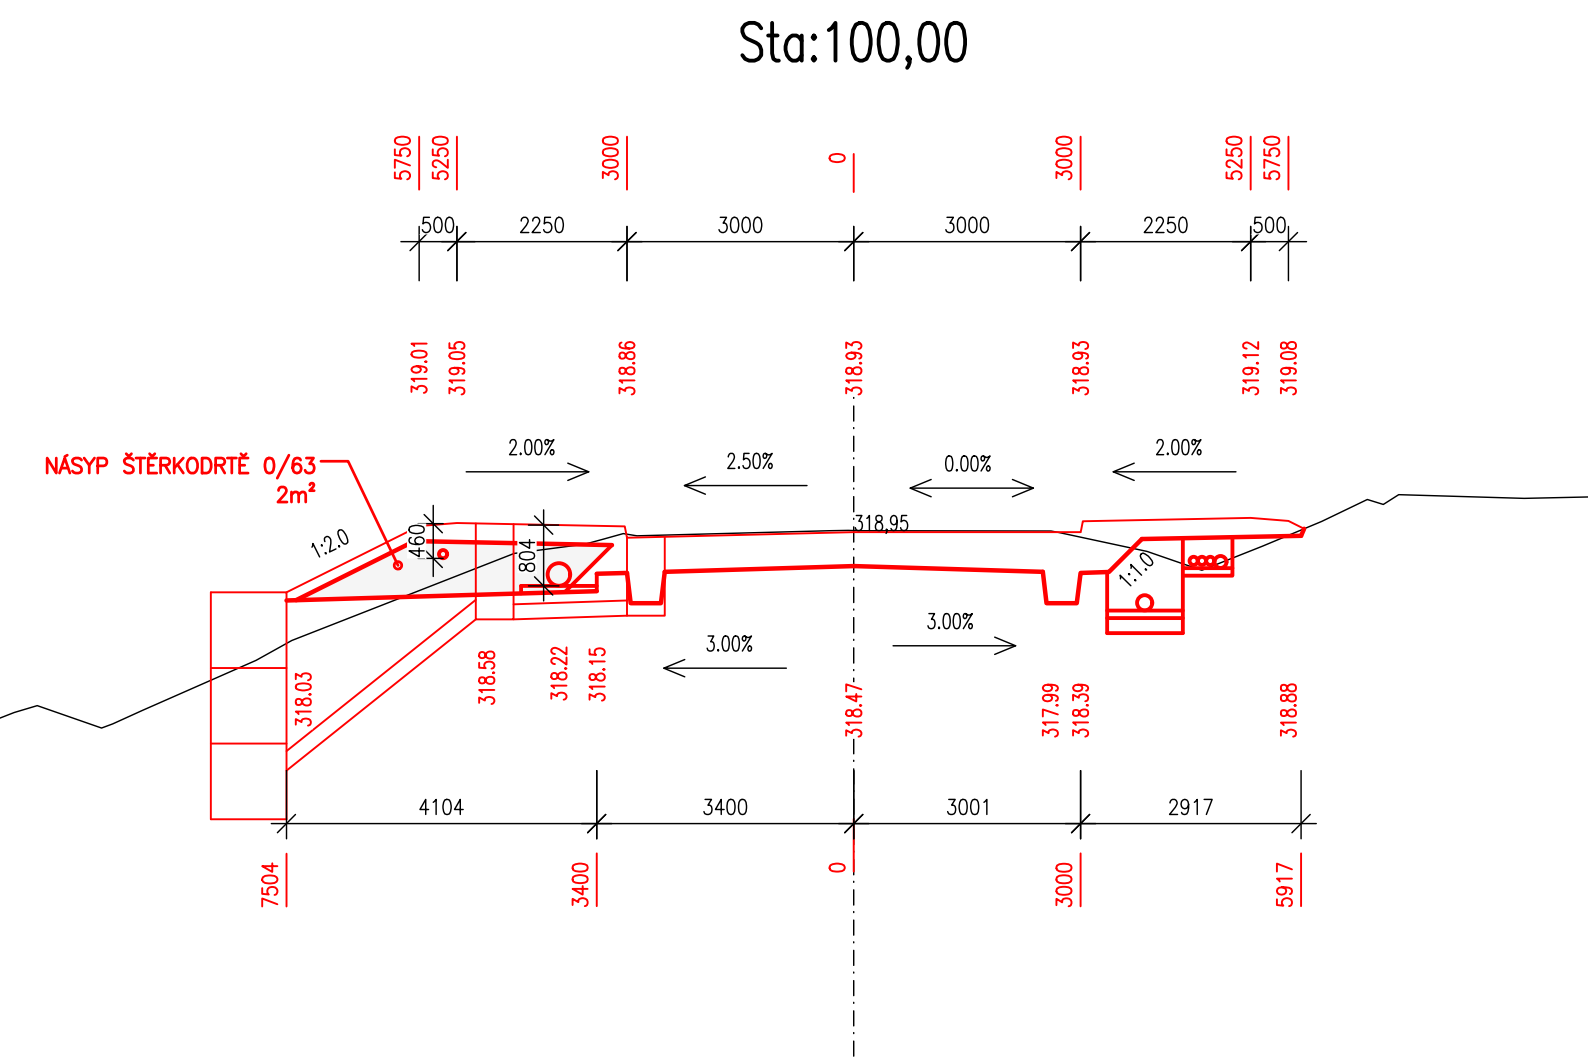
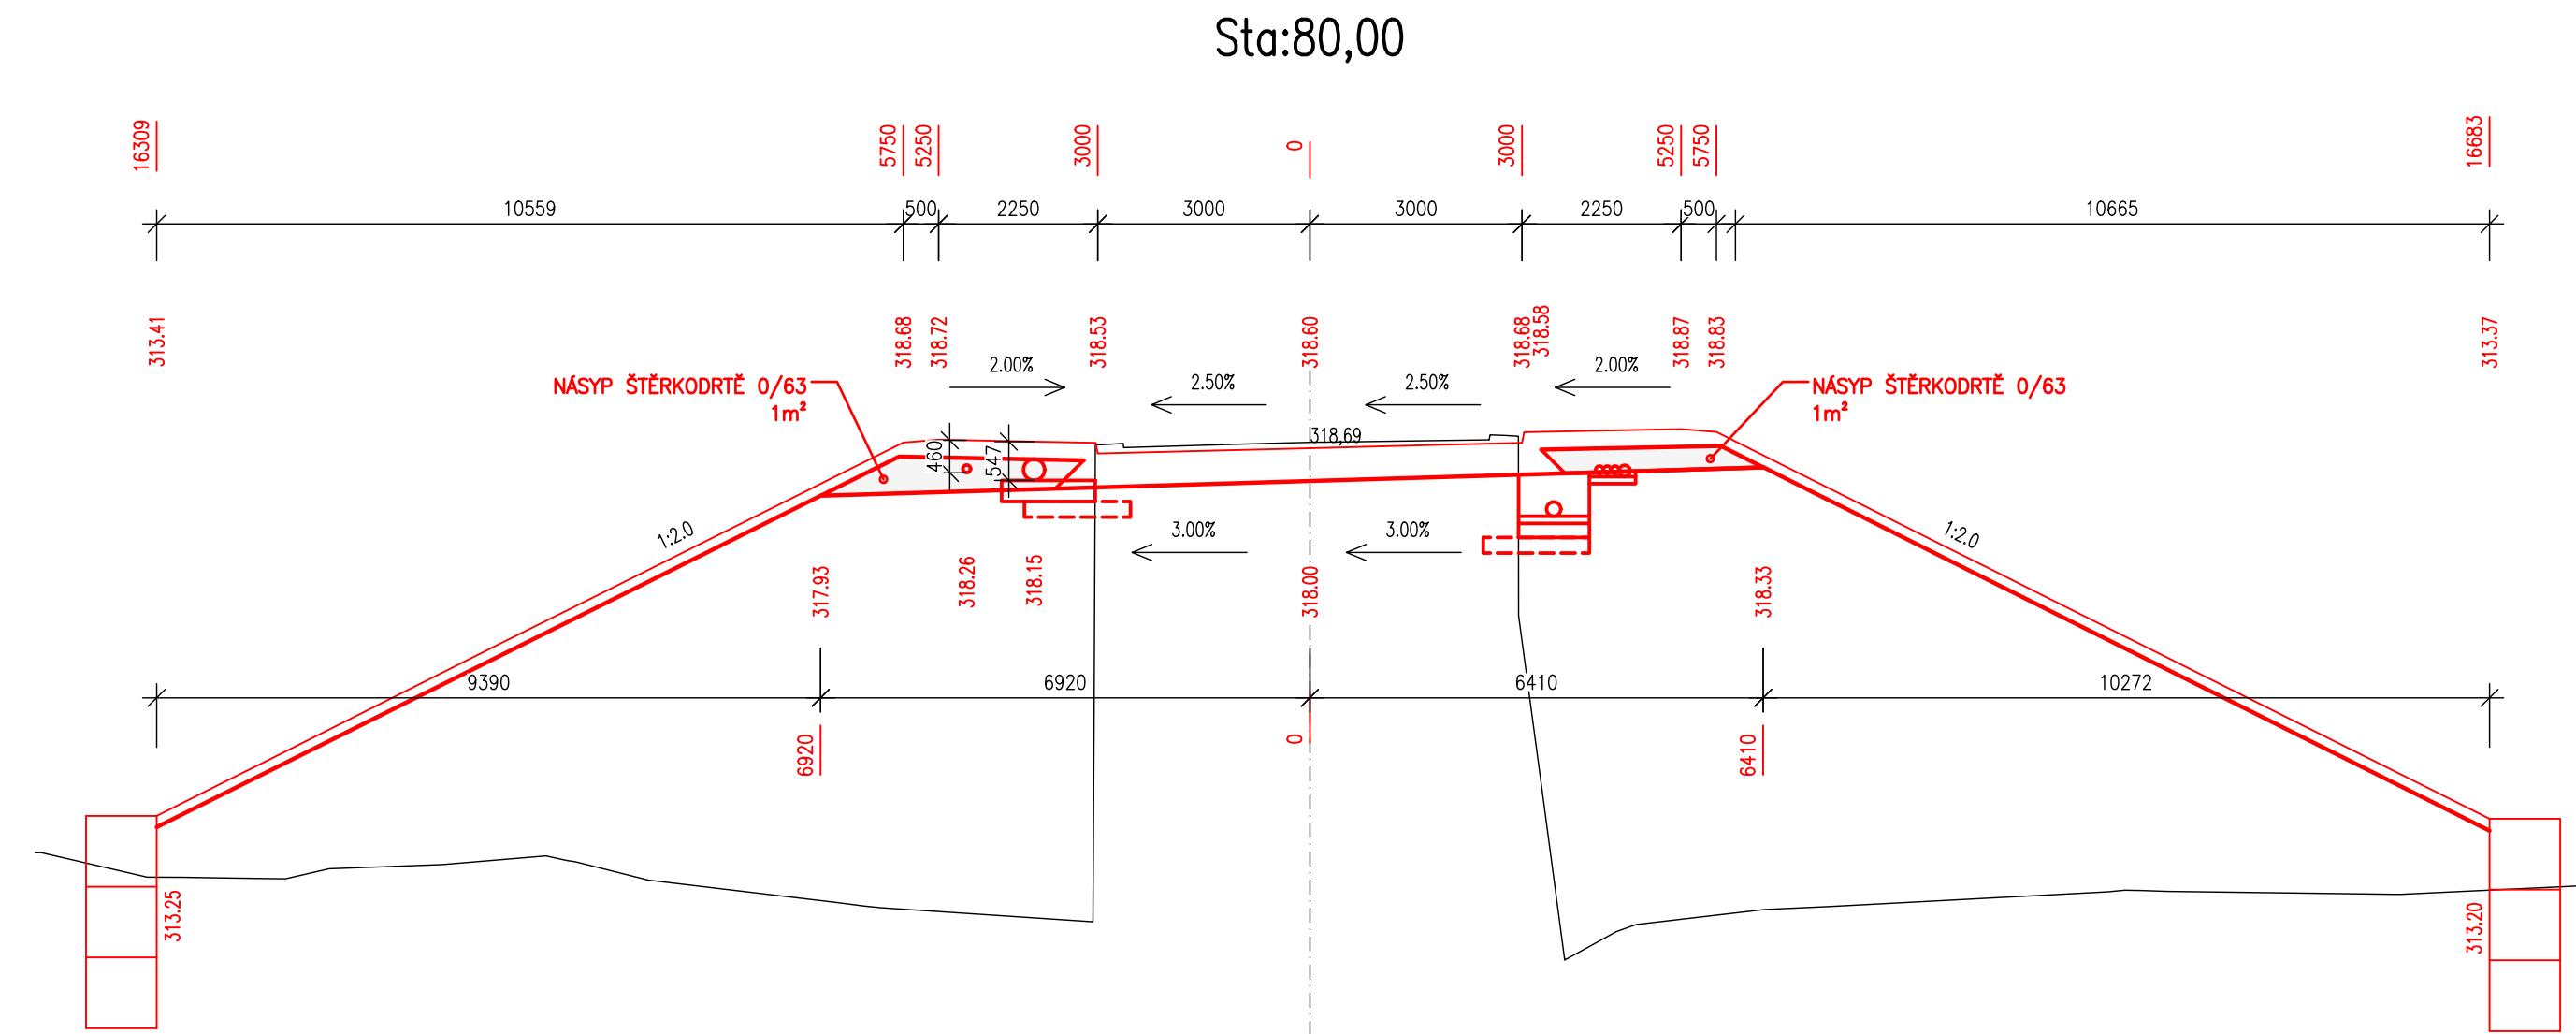


CHARAKTERISTICKÉ PŘÍČNÉ ŘEZY 1:100

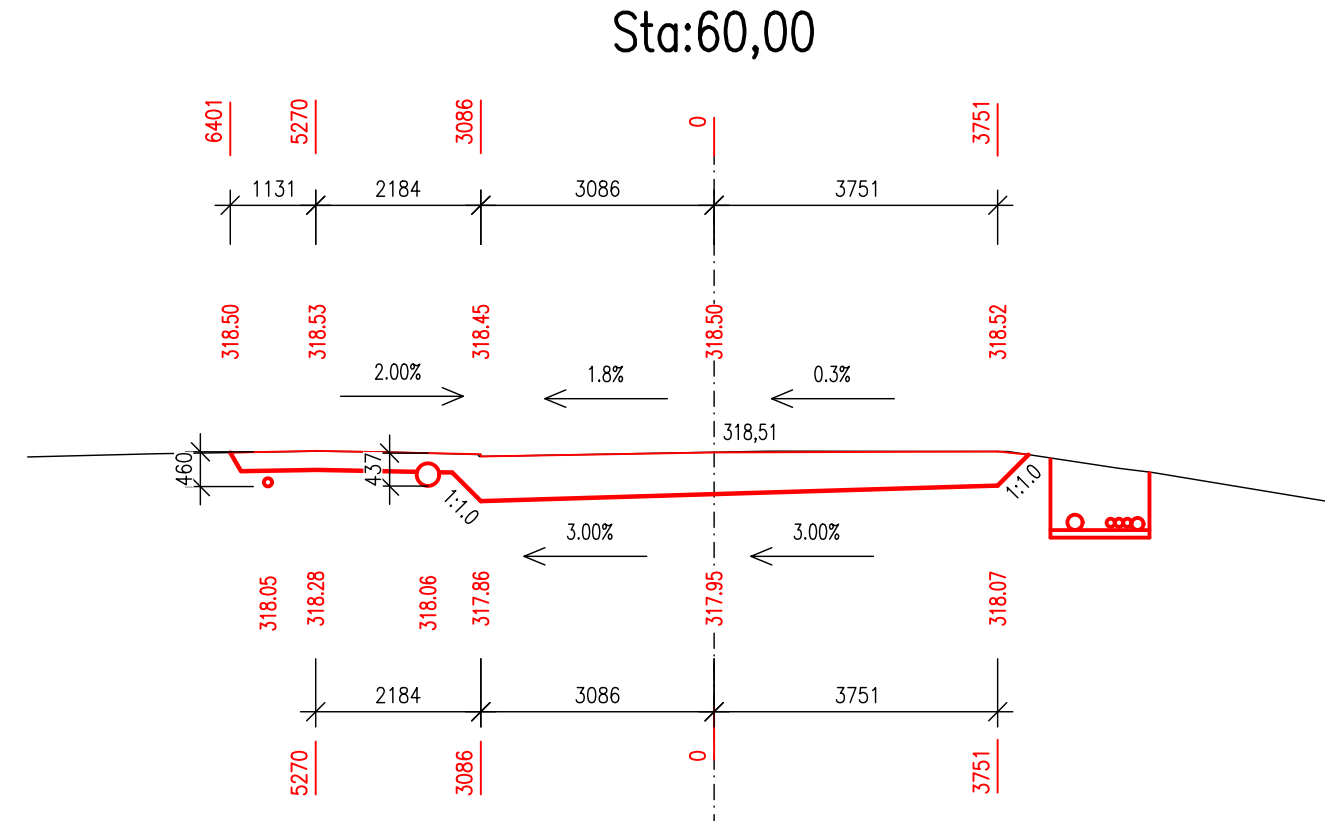

SO 102 - CHODNÍK

D.1

PDPS

Souřadnicový systém: S - JTSK
Výškový systém: Bpv

Zhotovitel:
RD SÚS JmK - PK OSSENDORF+Linio Plan+Rušar mosty

Vedoucí konsorcia: PK OSSENDORF s.r.o.

Číslo smlouvy objednatele: 782/2018

Vedoucí projektant:	Ing. Jaromír RUŠAR		 Rušar mosty s.r.o.	Majdalenky 19, 638 00 Brno Tel., fax: 545 222 037 E-mail: info@rusar.cz
Zodpovědný projektant:	Ing. Květoslav RUŠAR			
Vypracoval:	Ing. Tomáš KNOBLOCH			
Kontroloval:	Ing. Radoslav HOLÝ			
Kraj:	JIHOMORAVSKÝ		Datum:	11 / 2022
Zadavatel:	SPRÁVA A ÚDRŽBA SILNIC JIHMORAVSKÉHO KRAJE		Formát:	5 A4
Název akce:	III/37720 ČERNÁ HORA, MOST 37720-1 SO 102 - CHODNÍK		Měřítko:	1:100
			Účel:	PDPŠ
			Čís.zakáz.:	71 - 2021
			Archivní čís.:	25 - 2021
Název přílohy:	CHARAKTERISTICKÉ PŘÍČNÉ ŘEZY		Čís.soupravy:	Čís. přílohy: 2.d