


PODÉLNÝ PROFIL 1:500/50

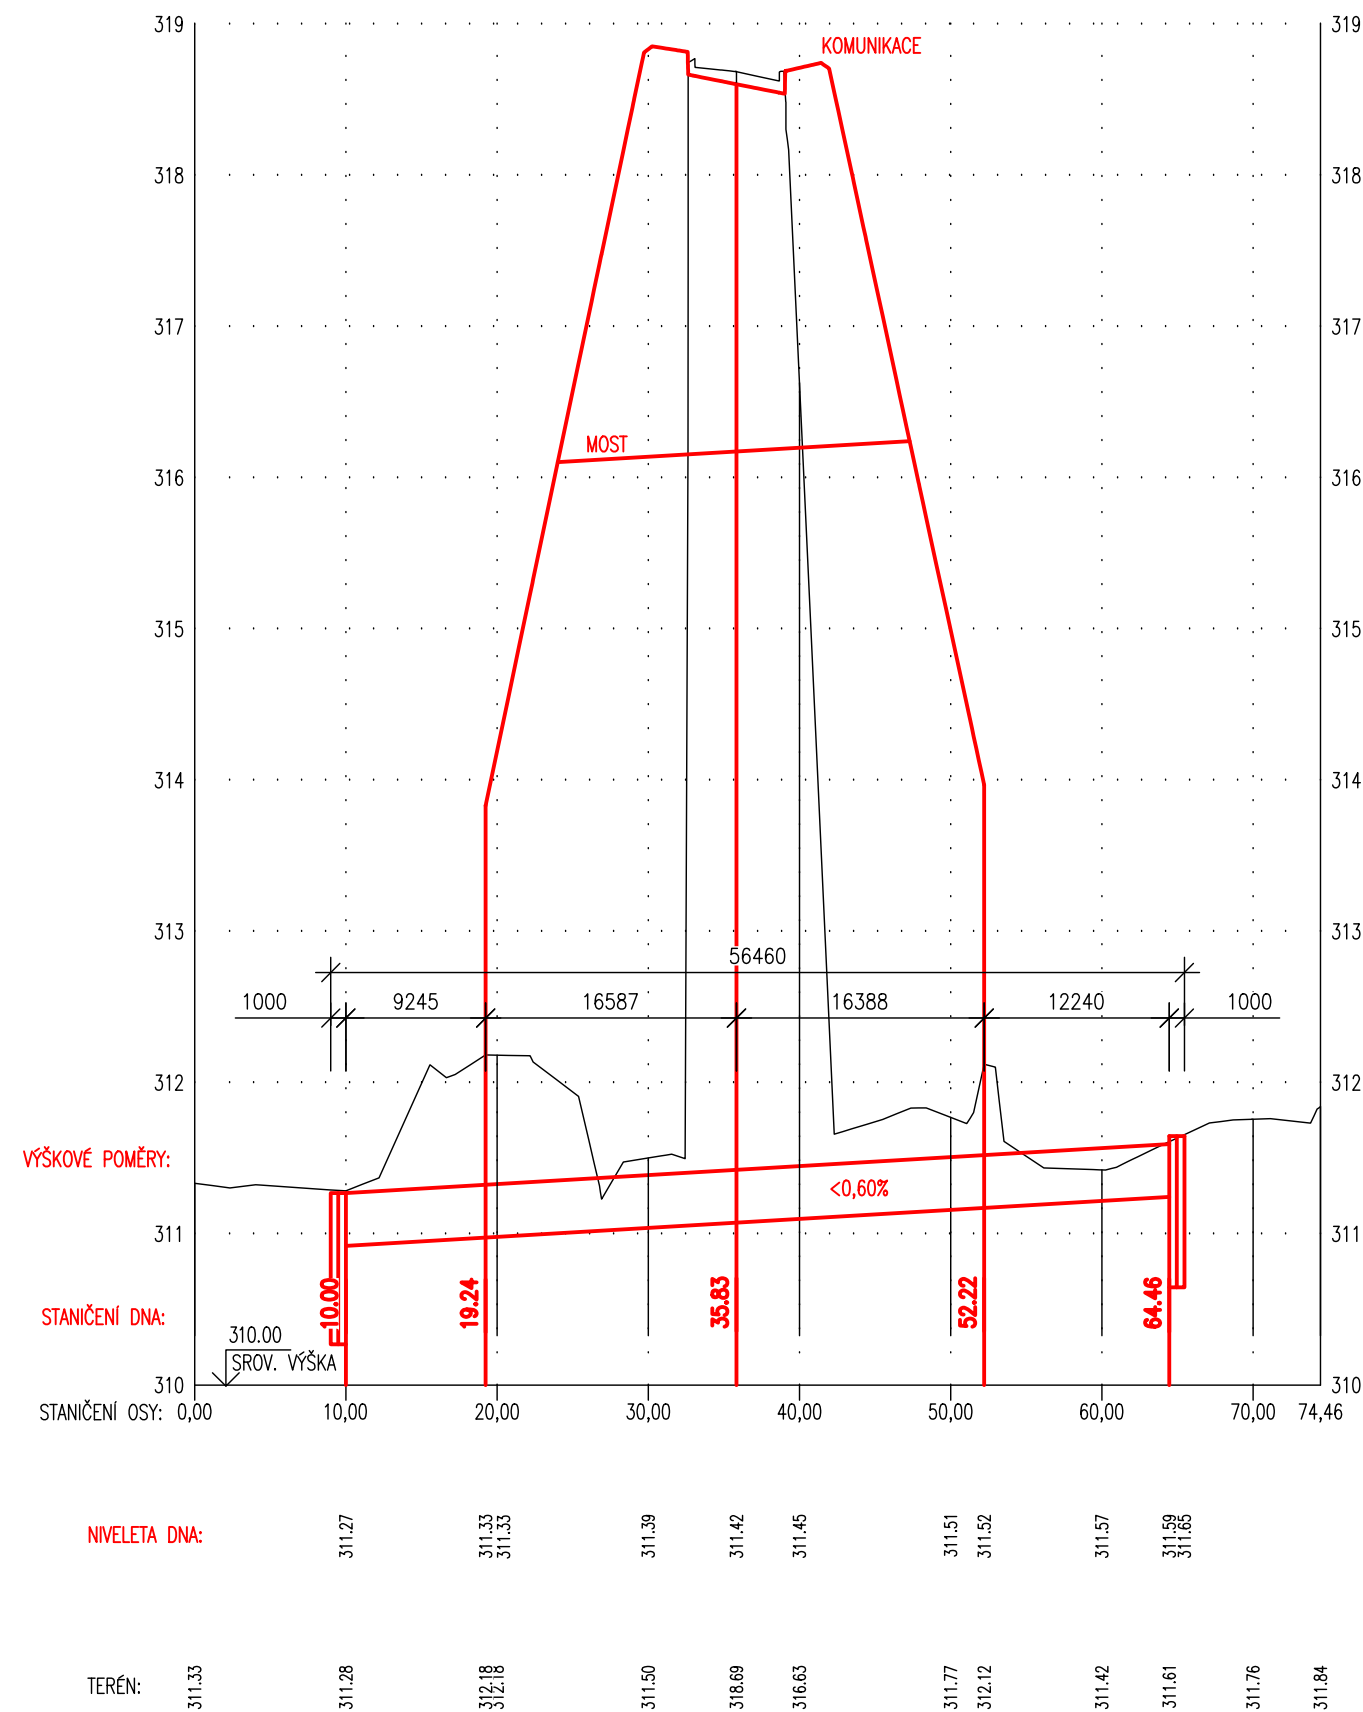

SO 321 - VODNÍ TOK
D.1

PDPS

Souřadnicový systém: S - JTSK
Výškový systém: Bpv

Zhotovitel:
RD SÚS JmK - PK OSSENDORF+Linio Plan+Rušar mosty
Vedoucí konsorcia: PK OSSENDORF s.r.o.
Číslo smlouvy objednatele: 782/2018

Vedoucí projektant:	Ing. Jaromír RUŠAR		
Zodpovědný projektant:	Ing. Květoslav RUŠAR		
Vypracoval:	Ing. Tomáš KNOBLOCH		
Kontroloval:	Ing. Radoslav HOLÝ		
Kraj: JIHOMORAVSKÝ			Datum: 11 / 2022
Zadavatel: SPRÁVA A ÚDRŽBA SILNIC JIHOMORAVSKÉHO KRAJE			Formát: 2 A4
Název akce: III/37720 ČERNÁ HORA, MOST 37720-1 SO 321 - VODNÍ TOK			Měřítko: 1:500/50
			Účel: PDPS
			Čís.zakáz.: 71 - 2021
			Archivní čís.: 25 - 2021
Název přílohy: PODÉLNÝ PROFIL			Čís.soupravy: Čís. přílohy: 2.b