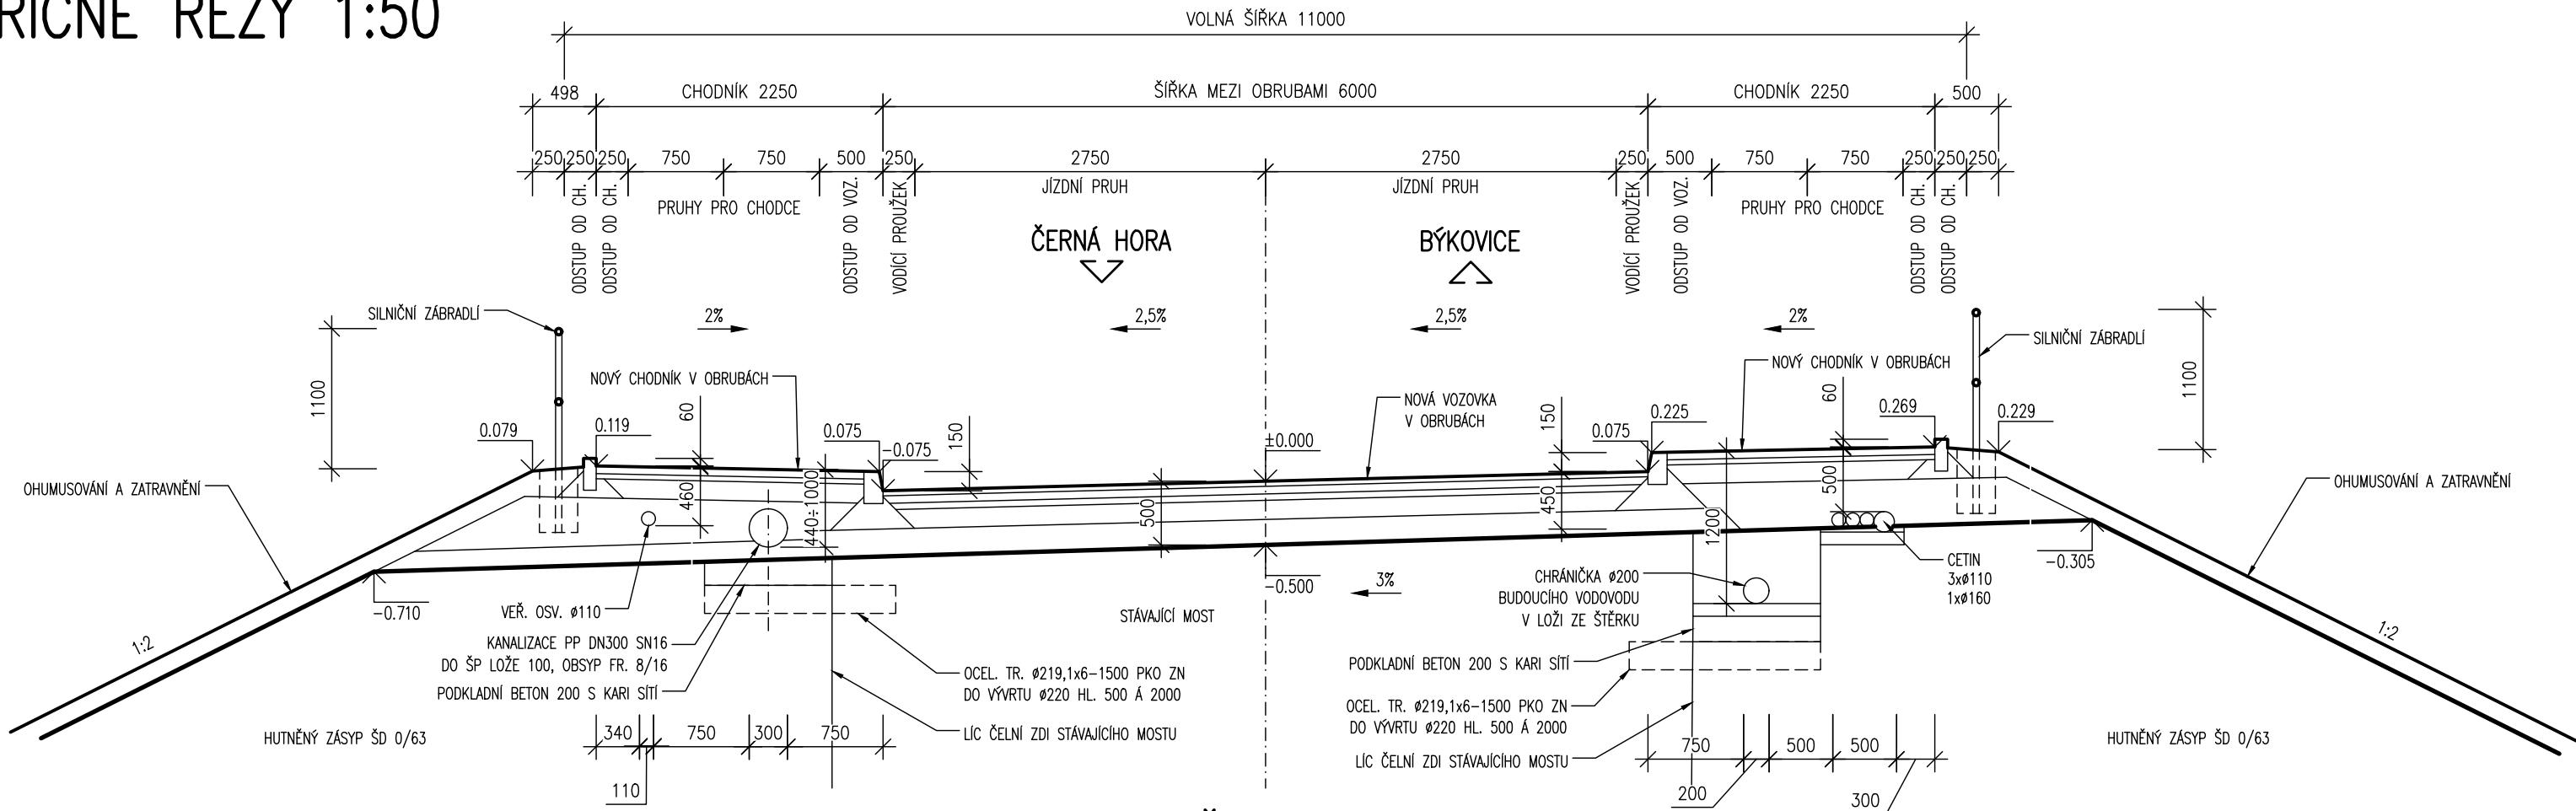
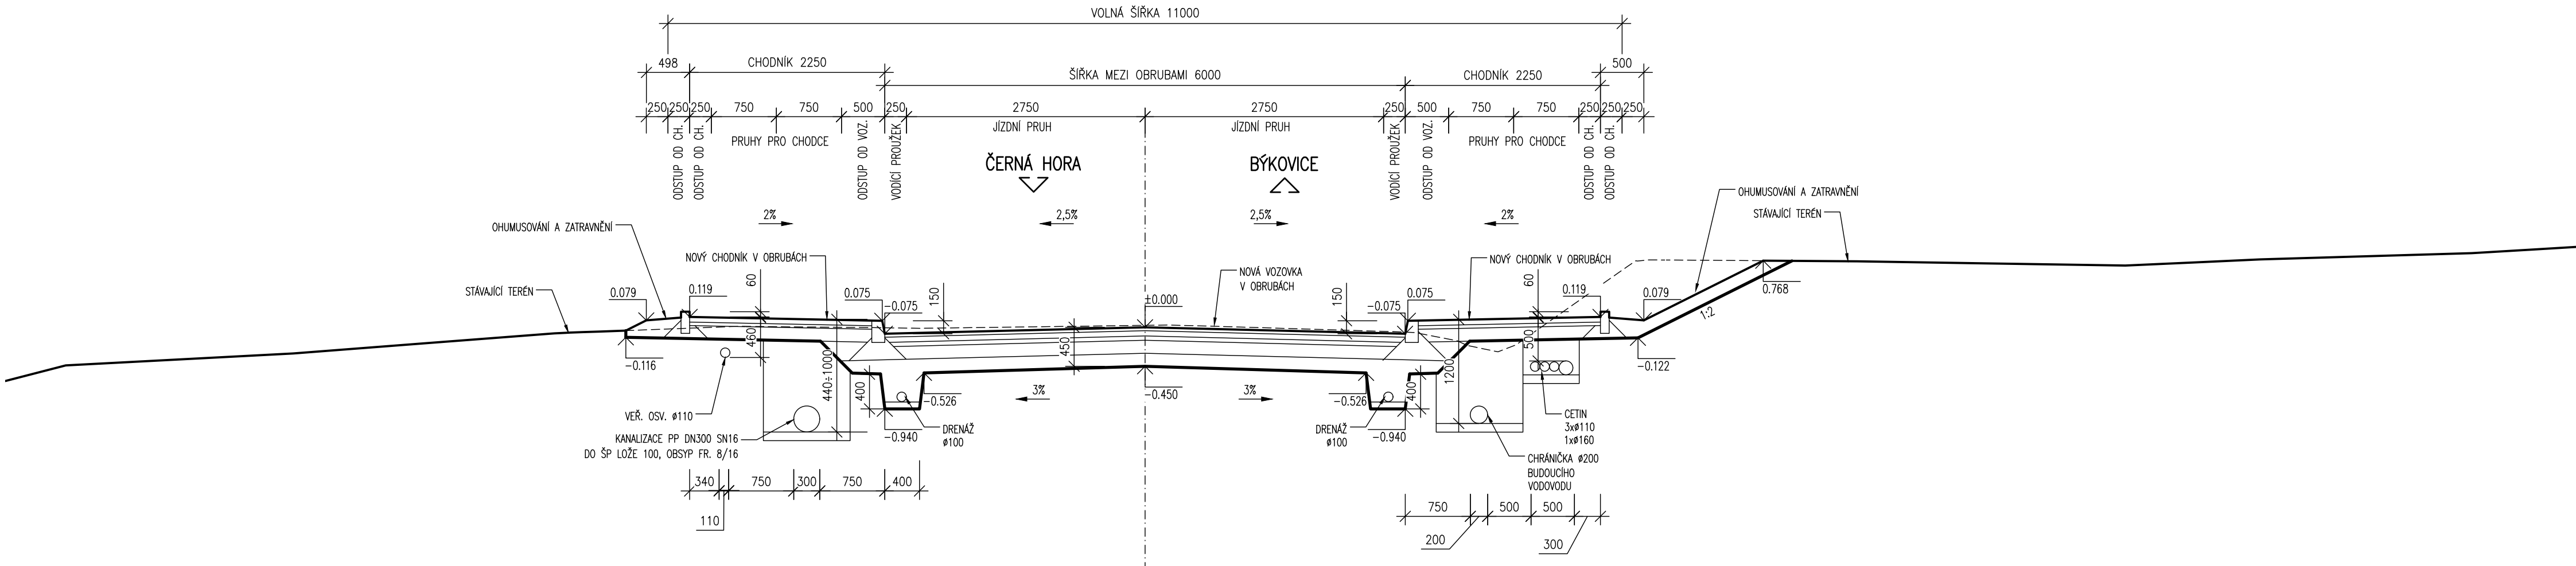


VZOROVÉ PŘÍČNÉ ŘEZY 1:50

TYPICKÝ ŘEZ NA MOSTĚ



TYPICKÝ ŘEZ ZA MOSTEM



TYPICKÁ KONSTRUKCE VOZOVKY sil. III. tř.: D1-N, tř. zat. IV (100–500 TNV), podloží PIII – E<sub>def2</sub>=45 MPa

KONSTRUKCE VOZOVKY

ASFALTOVÝ BETON PRO OBRUSNÉ VRSTVY	ACO 11 + PMB 25/55–60	40 mm	ČSN EN 13108–1, ČSN 73 6121
SPOJOVACÍ POSTŘÍK 0,25 kg/m <sup>2</sup>	PS–C 60 BP5		ČSN 73 6132
ASFALTOVÝ BETON PRO LOŽNÉ VRSTVY	ACL 16 + PMB 25/55–60	60 mm	ČSN EN 13108–1, ČSN 73 6121
SPOJOVACÍ POSTŘÍK 0,4 kg/m <sup>2</sup>	PS–C 60 BP5		ČSN 73 6132
ASFALTOVÝ BETON PRO PODKLADNÍ VRSTVY	ACP 16 + 40/60	50 mm	ČSN EN 13108–1, ČSN 73 6121
INFILTRAČNÍ POSTŘÍK 1,0 kg/m <sup>2</sup>	PI–C 50 B5		ČSN 73 6132
ŠTĚRKODRT	ŠD <sub>A</sub> 0/32 G <sub>č</sub>	150 mm	ČSN 73 6126–1
ŠTĚRKODRT	ŠD <sub>A</sub> 0/63 G <sub>č</sub>	150 mm	ČSN 73 6126–1
CELKEM		450 mm	

TYPICKÁ KONSTRUKCE CHODNÍKU: D2–CH, podloží PIII – E<sub>def2</sub>=30 MPa

KONSTRUKCE CHODNÍKU

BETONOVÁ ZÁMKOVÁ DLAŽBA – ŠEDÁ	DL	60 mm	ČSN 73 6131
LOŽE Z DRCENÉHO KAMENIVA FR. 4/8 mm	L	40 mm	ČSN 73 6131
ŠTĚRKODRT	ŠD <sub>A</sub> 0/32 G <sub>č</sub>	150 mm	ČSN 73 6126–1
CELKEM		250 mm	

TYPICKÁ KONSTRUKCE VJEZDU: D2, tř. zat. V, podloží PIII – E<sub>def2</sub>=30 MPa

KONSTRUKCE VJEZDU

BETONOVÁ ZÁMKOVÁ DLAŽBA – ŠEDÁ	DL	80 mm	ČSN 73 6131
LOŽE Z DRCENÉHO KAMENIVA FR. 4/8 mm	L	40 mm	ČSN 73 6131
ŠTĚRKODRT	ŠD <sub>A</sub> 0/63 G <sub>č</sub>	150 mm	ČSN 73 6126–1
ŠTĚRKODRT	ŠD <sub>A</sub> 0/63 G <sub>č</sub>	200 mm	ČSN 73 6126–1
CELKEM		470 mm	

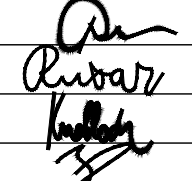

SO 101 - SILNICE

D.1

PDPS

Souřadnicový systém: S - JTSK  
Výškový systém: Bpv

Zhotovitel:	RD SÚS JmK - PK OSSENDORF+Linio Plan+Rušar mosty
Vedoucí konsorcia:	PK OSSENDORF s.r.o.
Číslo smlouvy objednatele:	782/2018

Vedoucí projektant:	Ing. Jaromír RUŠAR		
Zodpovědný projektant:	Ing. Květoslav RUŠAR		
Vypracoval:	Ing. Tomáš KNOBLOCH		
Kontroloval:	Ing. Radoslav HOLÝ		
Kraj:	JIHOMORAVSKÝ	Datum:	11 / 2022
Zadavatel:	SPRÁVA A ÚDRŽBA SILNIC JIHOMORAVSKÉHO KRAJE	Formát:	4 A4
Název akce:	III/37720 ČERNÁ HORA, MOST 37720-1	Měřítko:	1:50
	SO 101 - SILNICE	Účel:	PDPS
		Čís.zakáz.:	71 - 2021
		Archivní čís.:	25 - 2021
Název přílohy:	VZOROVÉ PŘÍČNÉ ŘEZY	Čís.soupravy:	Čís. přílohy:
			2.c